


Legende

- Bestand Beleuchtung
- Bestand US-Fernmeldekabel
- Bestand Strom Hochspannung
- Bestand Trinkwasser
- Bestand Unity-Media
- Bestand Fernmelde
- Bestand Fernwärme
- Bestand Niederspannung
- Bestand Telekommunikation
- Bestand Kanalnetz Stadt Darmstadt
- Bestand Gas (MG)
- Bestand Gas (NG)
- Bestand Sickerleitung
- Bestand Speiseleitung
- Bestand
- ursprüngliche Straßenbezeichnung

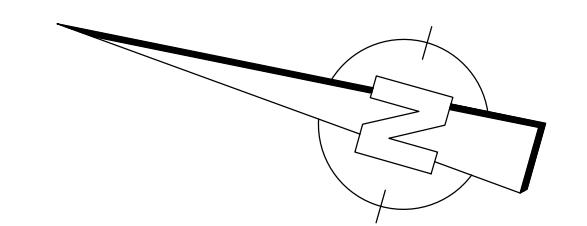

1 2 3

Lagestatus 100

Nr.	Art der Änderung	Datum	Zeichen

HEAG mobilo GmbH
Straßenbahnnetz
Klappacher Straße 172
64285 Darmstadt

Wissenschaftsstadt
Darmstadt
der Magistrat
Mobilitätsamt

Schüler-Plan		Datum	Name
bearb. 08/22		08/22	Buc
gez. 08/22		08/22	Buc
geprüft 08/22		08/22	NT


Raum für Registratur/Ordnung

Genehmigungsplanung

Ortslage : Darmstadt	Bezeichnung der Unterlage:
Straße : Ludwigshöhstraße	Lageplan
Haltestelle : -	Bestandsstrassen Ludwigshöhstraße Nord

Projekt-Nr.: 15648 Unterlagen-Nr.: B_3.1 Maßstab: 1:250

HEAG mobilo GmbH		HEAG mobilo GmbH		HEAG mobilo GmbH	
Leitung Abteilung Straßenbahnnetz		Leitung Sachgebiet Planung und Projektierung		Betriebsleitung BÖS/Strab	
i.V. gez. A. Tschann (Dipl.-Ing. Astrid Tschann)		i.A. gez. M. Klein (Dipl.-Ing. Markus Klein)		ppa. gez. V. Amato (Dipl.-Math. Vera Amato)	
Darmstadt, den 05.12.2022		Darmstadt, den 05.12.2022		Darmstadt, den 05.12.2022	
Darmstadt, den 16.12.2022	Darmstadt, den 08.12.2022	Darmstadt, den 06.12.2022	Darmstadt, den 06.12.2022	Darmstadt, den 06.12.2022	Darmstadt, den 06.12.2022
Dezernat III	Mobilitätsamt	Mobilitätsamt	Mobilitätsamt	Mobilitätsamt	Mobilitätsamt
gez. M. Kolmer Michael Kolmer Stadtrat	gez. R. Kutschera (in Vertretung) Dipl. Ing. Metzker Amtsleiterin	gez. V. Trevisan (in Vertretung) Dipl. Ing. Saman Abteilungsleitung	gez. G. Edelmann (in Vertretung) Dipl. Ing. Richter Sachgebietleitung		

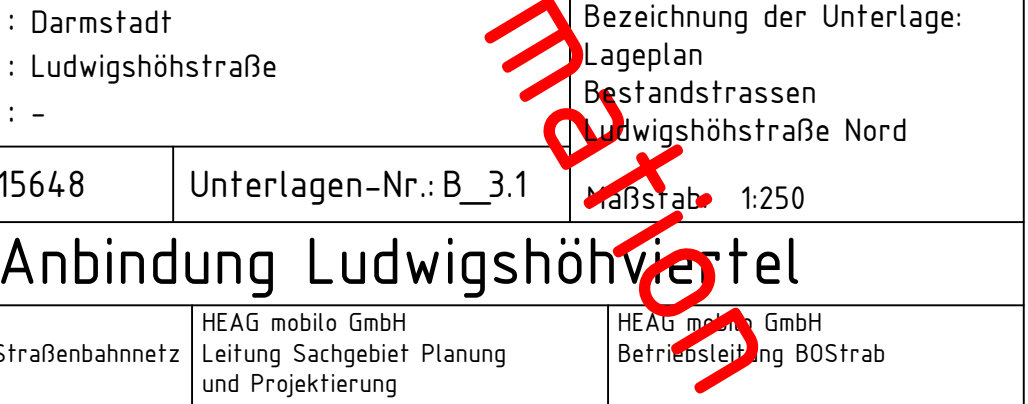

P:\Entwicklung\1848_Ludwigshöhstraße\100_Zustimmung\100_Lagestatus\100_Lagestatus_Bemerkung