


- Legende**
- für Vorhaben zu erwerbende Fläche
 - vorübergehend in Anspruch zu nehmende Fläche
 - für Dritte zu erwerbende Fläche
 - dauernd zu belastende Fläche
 - Grunderwerb durch Antragstellung nach HStRG

- Legende GE-Verzeichnis**
- 3/10
1.4 S 184 m² Suffix S: Grunderwerb erfolgt durch Stadt Darmstadt
- 3 Flurstücksnummer
1.4 Lfd. Nummer im Grunderwerbsverzeichnis
184 m² Flächenbedarf
- 3/10
1.4 B 184 m² Suffix B: Grunderwerb erfolgt durch HEAG mobilo
- 3 Flurstücksnummer
1.4 Lfd. Nummer im Grunderwerbsverzeichnis
184 m² Flächenbedarf

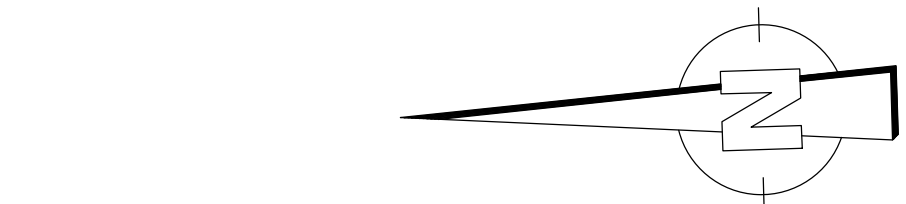

**Antrag auf Planfeststellung
gemäß PBefG**

1 2 3

Lagestatus 100

Nr.	Art der Änderung	Datum	Zeichen

HEAG mobilo GmbH
Straßenbahnnetz
Klappacher Straße 172
64285 Darmstadt

Wissenschaftsstadt
Darmstadt
der Magistrat
Mobilitätsamt

	Schüler-Plan	Eigentumsverhältnisse nicht überprüft	10/22/2022	10/22/2022	10/22/2022	10/22/2022
	DB Engineering & Consulting GmbH	Poggen Dueschendorf Mitte Königsplatz 10 60528 Frankfurt am Main	10/22/2022	10/22/2022	10/22/2022	10/22/2022

Raum für Registratur/Ordnung

Genehmigungsplanung

Ortslage : Darmstadt
Straße : Heidelberger Straße
Haltestelle : Cooperstraße

Bezeichnung der Unterlage:
Lageplan
Grunderwerb PBefG
Heidelberger Straße

Projekt-Nr.: 15648 Unterlagen-Nr.: B_9.1.7 Maßstab: 1:250

Anbindung Ludwigshöviertel

HEAG mobilo GmbH Leitung Abteilung Straßenbahnnetz	HEAG mobilo GmbH Leitung Sachgebiet Planung und Projektierung	HEAG mobilo GmbH Betriebsleitung BOS/Strab
i.V. gez. A. Tschann (Dipl.-Ing. Astrid Tschann)	i.A. gez. M. Klein (Dipl.-Ing. Markus Klein)	ppa. gez. V. Amato (Dipl.-Math. Vera Amato)
Darmstadt, den 05.12.2022	Darmstadt, den 05.12.2022	Darmstadt, den 05.12.2022

Darmstadt, den 16.12.2022 Dezernat III	Darmstadt, den 08.12.2022 Mobilitätsamt	Darmstadt, den 06.12.2022 Mobilitätsamt	Darmstadt, den 06.12.2022 Mobilitätsamt
gez. M. Kölmer Michael Kölmer Stadtrat	gez. R. Kuschera (in Vertretung) Dipl. Ing. Metzker Anstießerin	gez. V. Trevisan (in Vertretung) Dipl. Ing. Samaan Abteilungsleitung	gez. G. Edelmann (in Vertretung) Dipl. Ing. Richter Sachgebietsleitung

Planzeichnung: M&L Ludwigshöviertel (Anbindung) - Lageplan - Grunderwerb - PBefG