

Legende


- für Vorhaben zu erwerbende Fläche
- vorübergehend in Anspruch zu nehmende Fläche
- für Dritte zu erwerbende Fläche
- dauernd zu belastende Fläche
- Grunderwerb durch Antragstellung nach PBefG

Legende GE-Verzeichnis

3/10 1,4 S 184 m² Suffix S: Grunderwerb durch Stadt Darmstadt

3 Flurstücksnummer
1,4 Lfd. Nummer im Grunderververzeichnis
184 m² Flächenbedarf

Antrag auf Planfeststellung gemäß HStrG

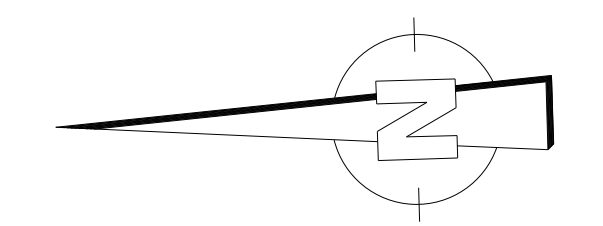

Lagestatus 100

Nr.	Art der Änderung	Datum	Zeichen

HEAG MOBILO HEAG mobilo GmbH
Straßenbahnnetz
Klappacher Straße 172
64285 Darmstadt

Wissenschaftsstadt Darmstadt
der Magistrat
Mobilitätsamt

Schüler-Plan		Datum	Name
bearb.	08/22	Buc	
gez.	08/22	Buc	
geprüft	08/22	NT	

Raum für Registratur/Ordnung

Genehmigungsplanung

Ortslage : Darmstadt
Straße : Heidelberger Straße
Haltestelle : Cooperstraße

Bezeichnung der Unterlage:
Lageplan
Grunderwerb HStrG
Heidelberger Straße

Projekt-Nr.: 15648 Untertagen-Nr.: B_9.2.2 Maßstab: 1:250

Anbindung Ludwigshöviertel

HEAG mobilo GmbH Leitung Abteilung Straßenbahnnetz	HEAG mobilo GmbH Leitung Sachgebiet Planung und Projektierung	HEAG mobilo GmbH Betriebsleitung BOS/Strab
i.V. gez. A. Tschann (Dipl.-Ing. Astrid Tschann)	i.A. gez. M. Klein (Dipl.-Ing. Markus Klein)	ppa. gez. V. Amato (Dipl.-Math. Vera Amato)
Darmstadt, den 05.12.2022	Darmstadt, den 05.12.2022	Darmstadt, den 05.12.2022

Darmstadt, den 16.12.2022 Dezernat III	Darmstadt, den 08.12.2022 Mobilitätsamt	Darmstadt, den 06.12.2022 Mobilitätsamt	Darmstadt, den 06.12.2022 Mobilitätsamt
gez. M. Kölmer Michael Kölmer Stadtrat	gez. R. Kutschera (in Vertretung) Dipl. Ing. Metzker Amtsleiterin	gez. V. Trevisan (in Vertretung) Dipl. Ing. Samaan Abteilungsleitung	gez. G. Edelmann (in Vertretung) Dipl. Ing. Richter Sachgebietsleitung

Planzeichnung: M&A, Ludwigshöviertel, Straßengerüst, Klappacherstraße, Oberbau, Land, Commensale, RPO/Ag