

- Planung**
- Einschnittsböschung
 - Fahrbahn (Asphalt)
 - Rinne / Pendelrinne
 - Dammböschung
 - Achse
 - Mulde mit Fließrichtung
 - Bau-km
 - Entwässerungsgraben
 - gemeinsamer Geh- und Radweg
 - Zaun
 - Baufeldgrenze
 - Querprofil maßgebend
 - Bäume links und rechts
 - Grabenverlauf Anpassung


- Legende:**
- 25% Querneigungskeil
 - vorh. / entfallender / Baum
 - Baumschutz

- Schutzgebiete**
Natur, Landschaft, Wasser
- FFH-Gebiet
 - Trinkwasserschutzzone III
 - Überschwemmungsgebiet
 - Gewässer

- Verwaltung**
- Gemarkungsgrenze
 - Flurgrenze
 - Flurstück

- Entwässerung**
- Regenwasserkanal
 - Drainageleitung
 - Straßenablauf 300x500
 - Wasserbaupflaster

- Grundlagen der Lageplandarstellung**
- topographische Bestandsaufnahme: Hessen Mobil - PB 13.3.01 Sachgebiet Vermessung Vermessungsbüro Czernik
 - Lagestatus: GK 100
 - Höhenstatus: NN 100
 - Katasterdarstellung: Datengrundlage: Hessische Verwaltung für Bodenmanagement und Geoinformation
 - Bestandsleitungen: Wurden auf Grundlage analoger Pläne der Betreiber durch Digitalisierung übernommen. Eine örtliche Überprüfung der Vollständigkeit und Lagerichtigkeit hat nicht stattgefunden.

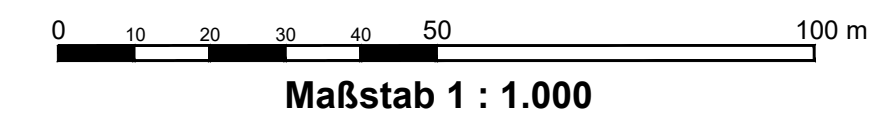

1	2	3	4	5
Nr.	Art der Änderung	Datum	Zeichen	

Entwurfsbearbeitung:		Datum	Zeichen
Battenberg & Koch GbR		11/2022	Künzel
W. und S. Battenberg, T. Brechtel		11/2022	Langlotz
Planungs- und Bauleitungsbüro VERKEHRS-, TIEF- UND WASSERBAU		04/2023	gez. Zander
Neumarkt 11			
36251 Bad Hersfeld			
Tel. 06621/7964810			
Fax. 06621/7964819			
Rev.-Nummer: 0704017 / 4 / 5 / 3 / A			

		Datum	Zeichen
bearbeitet:			
gezeichnet:			
geprüft:			

FESTSTELLUNGSENTWURF

Straße: K 904	Unterlage / Blatt-Nr.: 5 / 3
K 904 zw. NK 5820 019 u. NK 5720 066 Stat. 0,000 - 0,655	Lageplan
K 862 zw. NK 5820 044 u. NK 5820 019 Stat. 0,887 - 0,986	
und zw. NK 5820 019 u. NK 5820 064 Stat. 0,000 - 0,035	
Hessen ID. 25434	Maßstab: 1 : 1000

K 904
Bahnübergangsbeseitigung in Gelnhausen/Hailer - Meerholz
 von Bau-km 0+007.313 bis Bau-km 0+875.000

Aufgestellt: Gelnhausen, den 25.04.2023 Hessen Mobil -Fachdezernat Planung Mittelhessen-	i.A. Weß Fachdezernatsleitung
--	---

Bauwerk 04 ASB-Nr: 5820-734
 Regenwasserbehandlungsanlage
Bau-km 0+815
 Breite = 4,80 m
 Länge = 20,05 m

Y+3510428.534 X+5561558.987
 Y+3510256.017 X+5561897.569
 Y+3510657.522 X+5561675.662
 Y+3510485.006 X+5562014.245