


- Planung**
- Einschnittsböschung
  - Fahrbahn (Asphalt)
  - Rinne / Pendelrinne
  - Dammböschung
  - Achse
  - Mulde mit Fließrichtung
  - Bau-km
  - Entwässerungsgraben
  - gemeinsamer Geh- und Radweg
  - Zaun
  - Baufeldgrenze
  - Querprofil maßgebend
  - Bäume links und rechts
  - Grabenverlauf Anpassung
- Legende:**
- 25% Querneigungskeil
  - vorh. / entfallender / Baum
  - Baumschutz
- Schutzgebiete**
- Natur, Landschaft, Wasser
  - FFH
  - Trinkwasserschutzzone III
  - Ü
  - Überschwemmungsgebiet
  - Gewässer
- Verwaltung**
- Gemarkungsgrenze
  - Flurgrenze
  - Flurstück
- Entwässerung**
- Regenwasserkanal
  - Drainageleitung
  - Straßenablauf 300x500
  - Wasserbaupflaster

**Grundlagen der Lageplanarstellung**

■	topographische Bestandsaufnahme	Hessen Mobil - PB 13.3.01 Sachgebiet Vermessung Vermessungsbüro Czernik
■	Lagestatus:	GK 100
■	Höhenstatus:	NN 100
■	Katasterdarstellung	Datengrundlage: Hessische Verwaltung für Bodenmanagement und Geoinformation
■	Bestandsleitungen	Wurden auf Grundlage analoger Pläne der Betreiber durch Digitalisierung übernommen. Eine örtliche Überprüfung der Vollständigkeit und Lagerichtigkeit hat nicht stattgefunden.

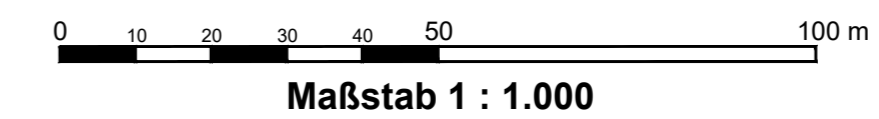

1	2	3	4	5
Nr.	Art der Änderung	Datum	Zeichen	

Entwurfsbearbeitung:  
**Battenberg & Koch GbR**  
 W. und S. Battenberg, T. Brechtel  
 Planungs- und Bauleitungsbüro  
**VERKEHRS-, TIEF- UND WASSERBAU**  
 Neumarkt 11  
 36251 Bad Hersfeld  
 Tel. 06621/7964810  
 Fax. 06621/7964819

bearbeitet:	11/2022	Datum	Künzel	Zeichen
gezeichnet:	11/2022		Langlotz	
geprüft:	04/2023		gez. Zander	
Rev.-Nummer:	0704017 / 4 / 5 / 4 / A			

Hessen Mobil  
 Strafen- und Verkehrsmanagement

HESSEN

	Datum	Zeichen
bearbeitet:		
gezeichnet:		
geprüft:		

# FESTSTELLUNGSENTWURF

Straße: K 904  
 K 904 zw. NK 5820 019 u. NK 5720 066 Stat. 0,000 - 0,655  
 K 862 zw. NK 5820 044 u. NK 5820 019 Stat. 0,887 - 0,986  
 und zw. NK 5820 019 u. NK 5820 064 Stat. 0,000 - 0,035

Unterlage / Blatt-Nr.: 5 / 4  
**Lageplan**  
 Maßstab: 1:1000

## K 904 Bahnübergangsbeseitigung in Gelnhausen/Hailer - Meerholz von Bau-km 0+007.313 bis Bau-km 0+875.000

Aufgestellt:  
 Gelnhausen, den 25.04.2023  
 Hessen Mobil - Fachdezernat Planung Mittelhessen-

i.A. Web  
 Fachdezernatsleitung