



Rohrdurchlass 1
 Zufahrt Widerlager Nord
 Bau-km 0+004.500
 Achse 591
 Schnitt A - A

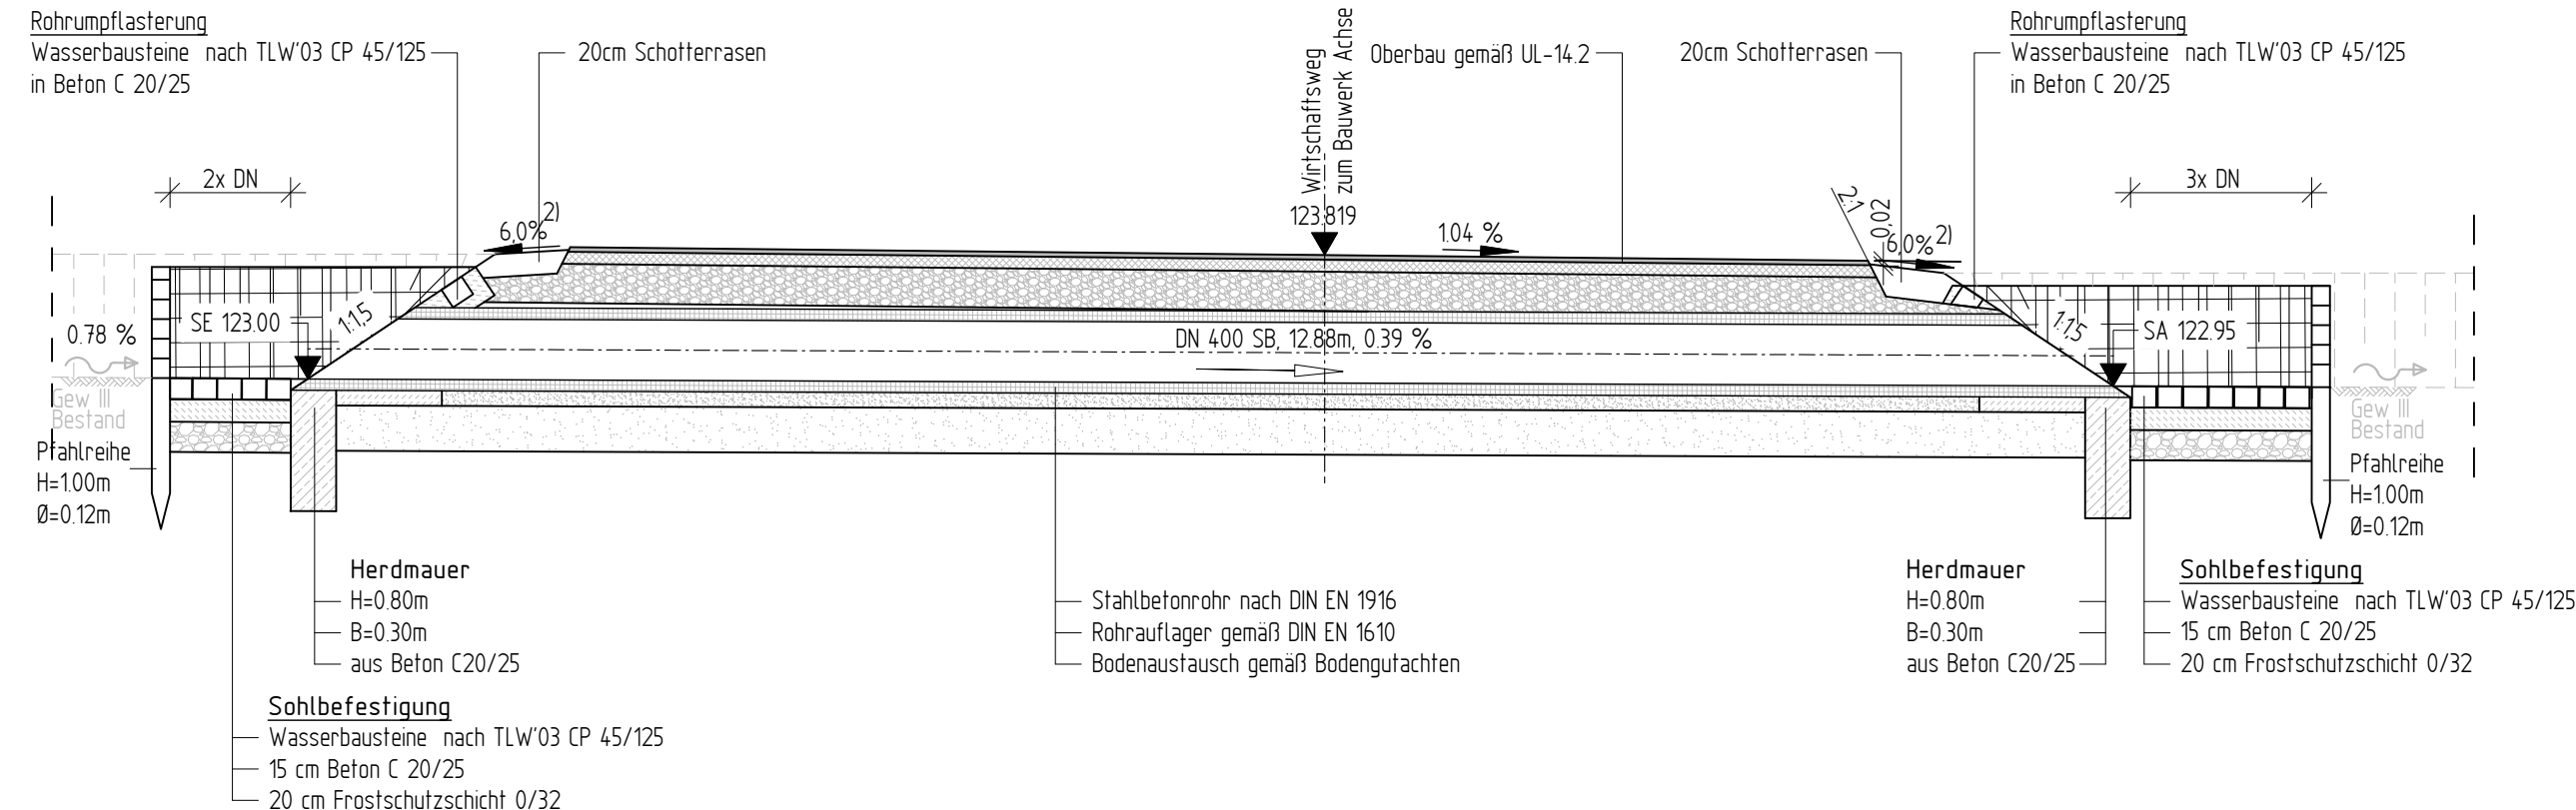

Grundriss

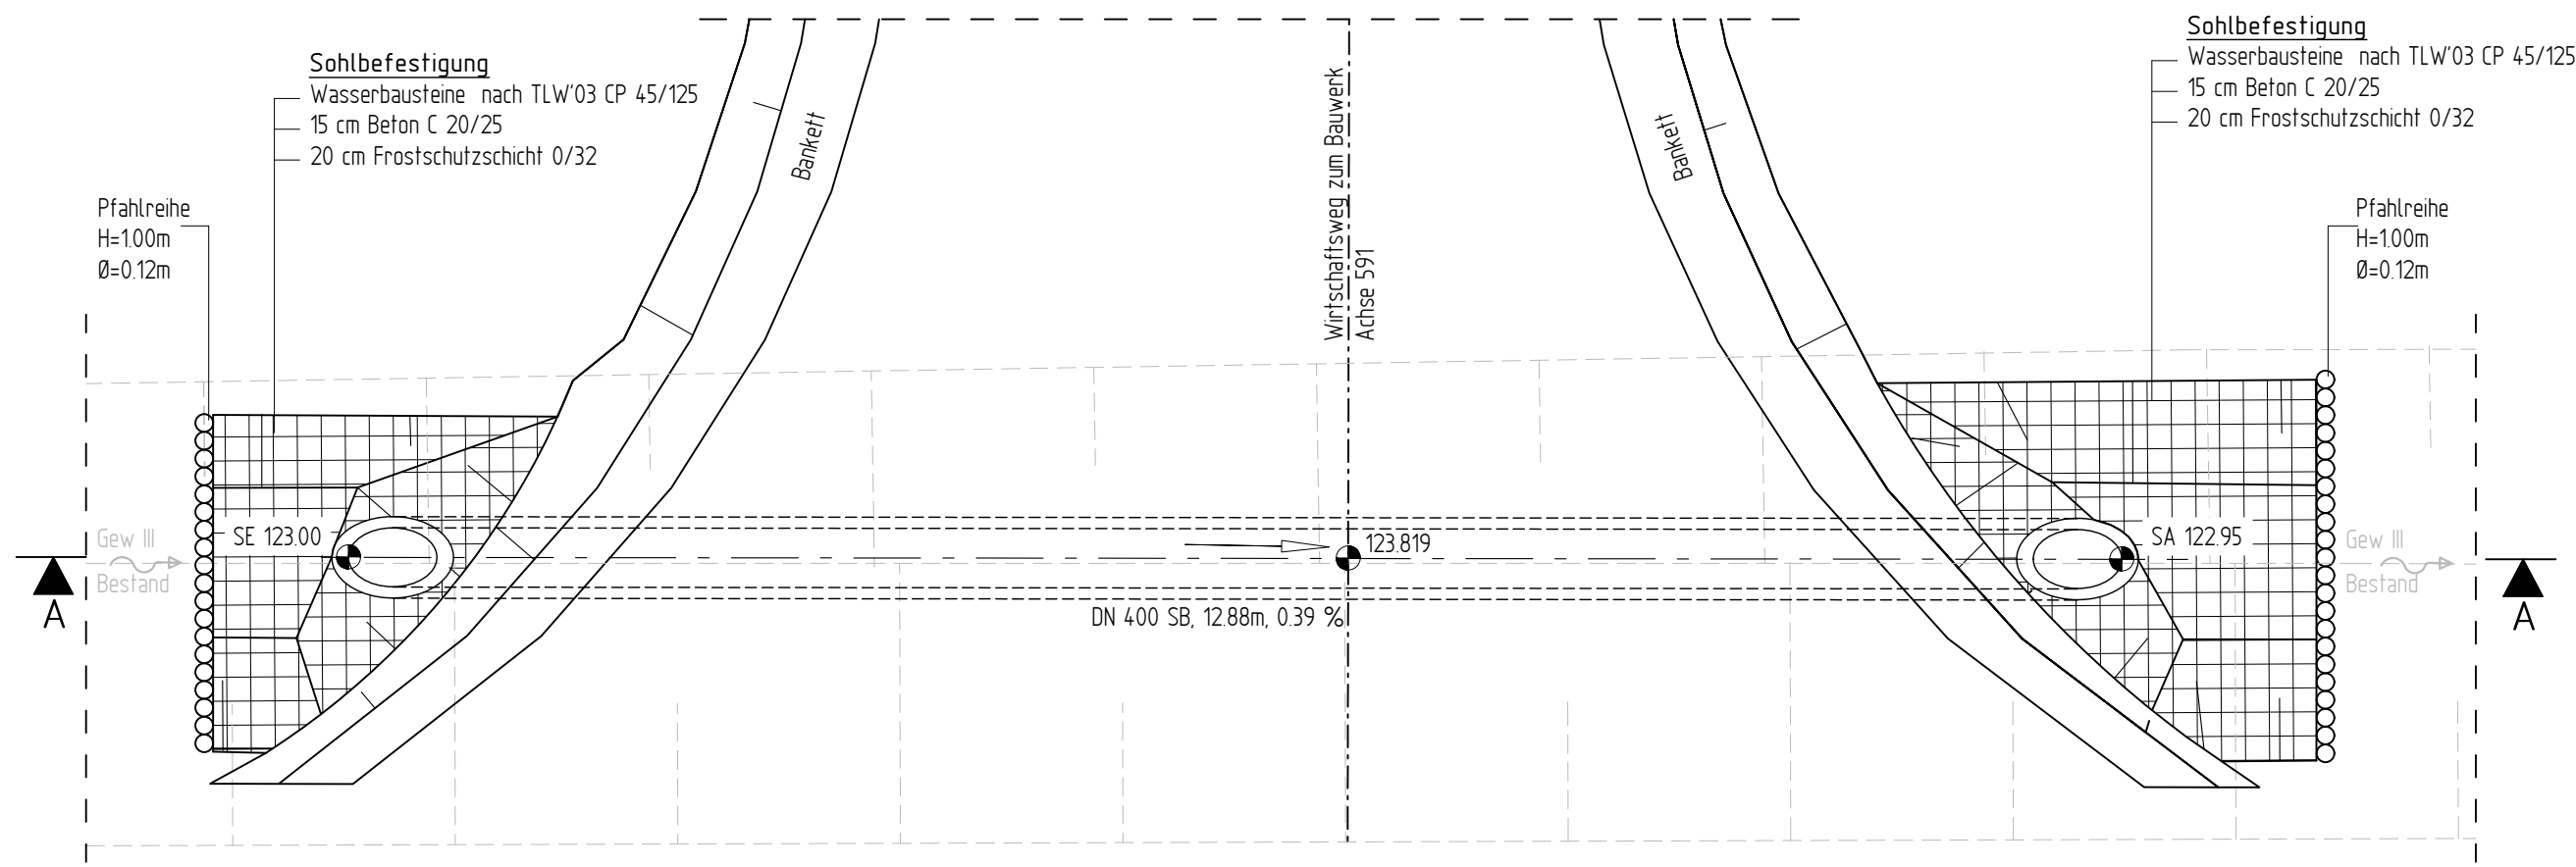

Nr.	Art der Änderung	Datum	Zeichen

Entwurfsbearbeitung:
Battenberg & Koch GbR Planungs- und Bauleitungsbüro
 W. und S. Battenberg, T. Brechtel VERKEHRS-, TIEF- UND WASSERBAU
 Neumarkt 11
 36251 Bad Hersfeld
 Tel.: 06621/7964810
 Fax: 06621/7964819

Datum: 08/2022
 Zeichen: Künzel
 gezeichnet: 08/2022
 Zeichen: Langlotz
 geprüft: 04/2023
 gez. Zander
 Rev.-Nummer: 0704017 / 4 / 8.2 / 1 / A

Hessen Mobil
 Straßen- und Verkehrsmanagement

HESSEN

Datum: Zeichen:

bearbeitet: Datum: Zeichen:

gezeichnet: Datum: Zeichen:

geprüft: Datum: Zeichen:

FESTSTELLUNGSENTWURF

Straße: K 904
 K 904 zw. NK 5820 019 u. NK 5720 066 Stat. 0,000 - 0,655
 K 862 zw. NK 5820 044 u. NK 5820 019 Stat. 0,887 - 0,986
 und zw. NK 5820 019 u. NK 5820 064 Stat. 0,000 - 0,035

Unterlage / Blatt-Nr.: 8.2 / 1
Detailplan
 Rohrdurchlass 1
 Zufahrt Widerlager Nord
 Maßstab: 1 : 50

Hessen ID: 25434

K 904
 Bahnübergangsbeseitigung in Gelnhäusen/Hailer - Meerholz
 von Bau-km 0+007.313 bis Bau-km 0+875.000

Aufgestellt:
 Gelnhäusen, den 25.04.2023
 Hessen Mobil -Fachdezernat Planung Mittelhessen-

i.A. Weiß
 Fachdezernatsleitung