


- Planung**
- Einschnittsböschung
 - Fahrbahn (Asphalt)
 - Rinne / Pendelrinne
 - Dammböschung
 - Achse
 - Mulde mit Fließrichtung
 - Bau-km
 - Entwässerungsgraben
 - gemeinsamer Geh- und Radweg
 - Zaun
 - Baufeldgrenze
 - 0.000 - Querprofil maßgebend
 - Bäume links und rechts
 - Grabenverlauf Anpassung
- Legende:**
- 25% - Querneigungskeil
- / ✕ - vorh. / entfallender / Baum
- - Baumschutz
- Verwaltung**
- Gemarkungsgrenze
 - Flurgrenze
 - Flurstück
- Entwässerung**
- RWS3, RWS4 - Regenwasserkanal mit Schachtnummern und Angabe von Fließrichtung, Material, Dimension, Länge, und Gefälle (Promille)
- DN 300 SB 25 m 49.04 %
 - - Drainageleitung
 - - Straßenablauf 300x500
 - - Wasserbaupflaster
- Regelungsverzeichnis**
- 1.15 - Nr. im Regelungsverzeichnis

Grundlagen der Lageplandarstellung

- topographische Bestandsaufnahme: Hessen Mobil - PB 13.3.01 Sachgebiet Vermessung Vermessungsbüro Czernik
- Lagestatus: GK 100
- Höhenstatus: NN 100
- Katasterdarstellung: Datengrundlage: Hessische Verwaltung für Bodenmanagement und Geoinformation
- Bestandsleitungen: Wurden auf Grundlage analoger Pläne der Betreiber durch Digitalisierung übernommen. Eine örtliche Überprüfung der Vollständigkeit und Lagerichtigkeit hat nicht stattgefunden.

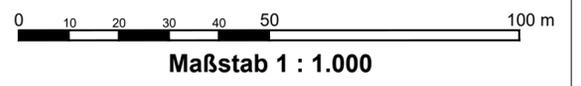

1	2	3	4	5
Nr.	Art der Änderung	Datum	Zeichen	

Entwurfsbearbeitung:
Battenberg & Koch GbR
 W. und S. Battenberg, T. Brechtel
 Neumarkt 11
 36251 Bad Hersfeld
 Tel. 06621/7964810
 Fax. 06621/7964819

Planungs- und Bauleitungsbüro
VERKEHRS-, TIEF- UND WASSERBAU
 Neumarkt 11
 36251 Bad Hersfeld
 Tel. 06621/7964810
 Fax. 06621/7964819

	Datum	Zeichen
bearbeitet:	11/2022	Künzel
gezeichnet:	11/2022	Langlotz
geprüft:	04/2023	gez. Zander

Rev.-Nummer: 0704017 / 4 / 112 / 3 / A

Hessen Mobil
 Straßen- und Verkehrsmanagement

HESSEN

	Datum	Zeichen
bearbeitet:		
gezeichnet:		
geprüft:		

FESTSTELLUNGSENTWURF

Straße: K 904
 K 904 zw. NK 5820 019 u. NK 5720 066 Stat. 0,000 - 0,655
 K 862 zw. NK 5820 044 u. NK 5820 019 Stat. 0,887 - 0,986
 und zw. NK 5820 019 u. NK 5820 064 Stat. 0,000 - 0,035


Unterlage / Blatt-Nr.: 112 / 3
 Lageplan zum Regelungsverzeichnis
 Maßstab: 1 : 1000

K 904
Bahnübergangsbeseitigung in Gelnhausen/Hailer - Meerholz
 von Bau-km 0+007.313 bis Bau-km 0+875.000

Aufgestellt:
 Gelnhausen, den 25.04.2023
 Hessen Mobil -Fachdezernat Planung Mittelhessen-

i.A. **Weiß**
 Fachdezernatsleitung

Bauwerk 04 ASB-Nr: 5820-734
 Regenwasserbehandlungsanlage
Bau-km 0+815
 Breite = 4,80 m
 Länge = 20,05 m

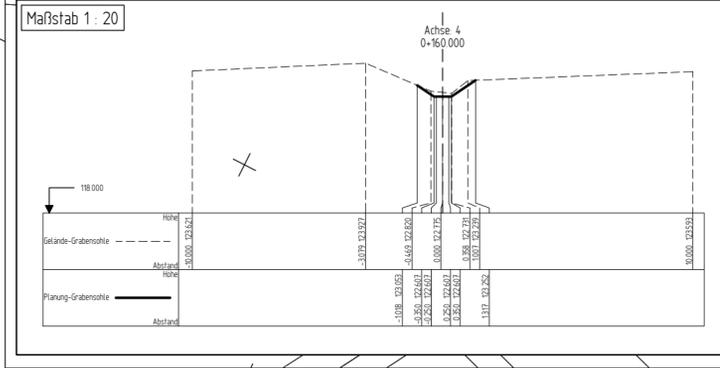

Y+3510428.534 X+5561558.987
 Y+3510256.017 X+5561897.569
 Y+3510657.522 X+5561675.662
 Y+3510485.006 X+5562014.245