
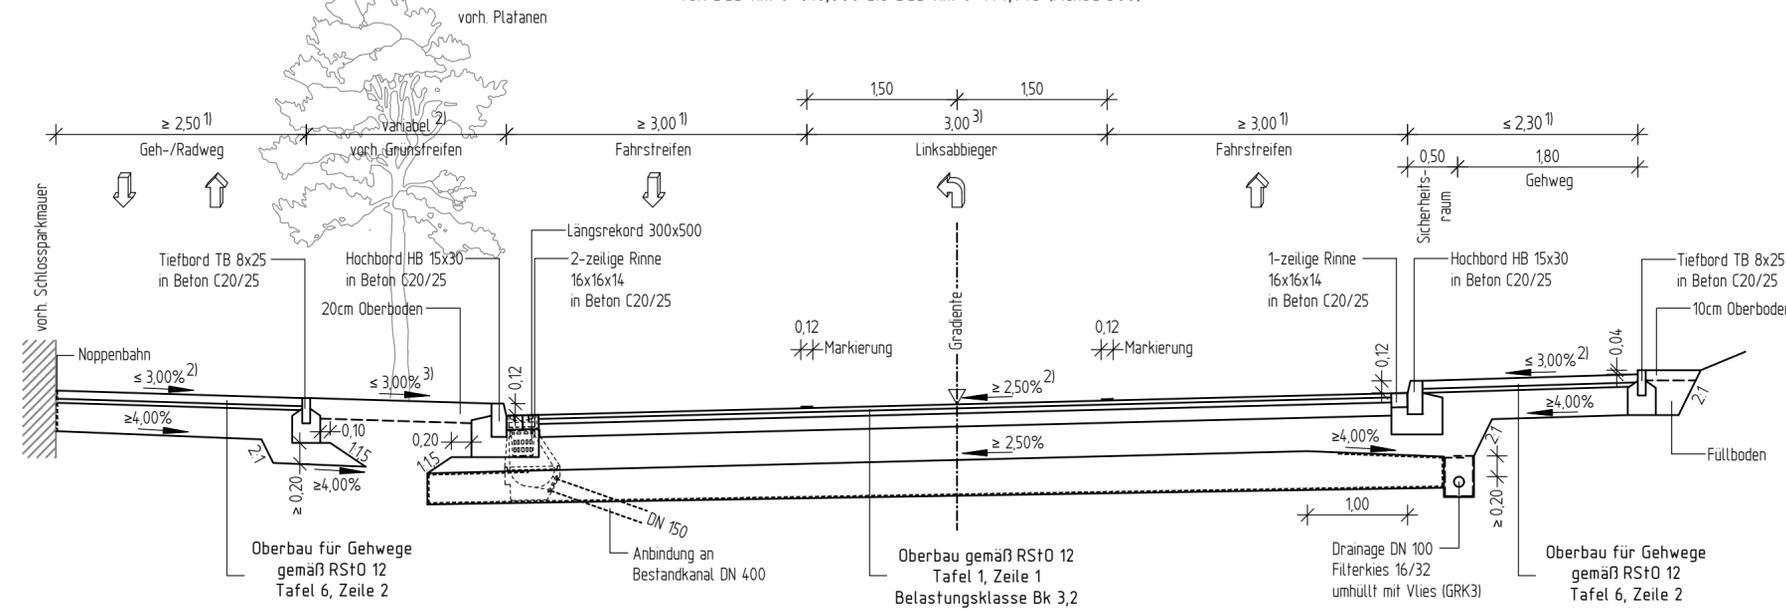


- 1) Breite siehe Lageplan
- 2) Querneigung siehe Lageplan
- 3) Bau-km 0+081,975 bis Bau-km 0+109,475
Verziehung siehe Lageplan

Straßenquerschnitt K 862
Hanauer Landstraße / Gelnhäuser Straße
 von Bau-km 0+010,000 bis Bau-km 0+144,775 (Achse 500)

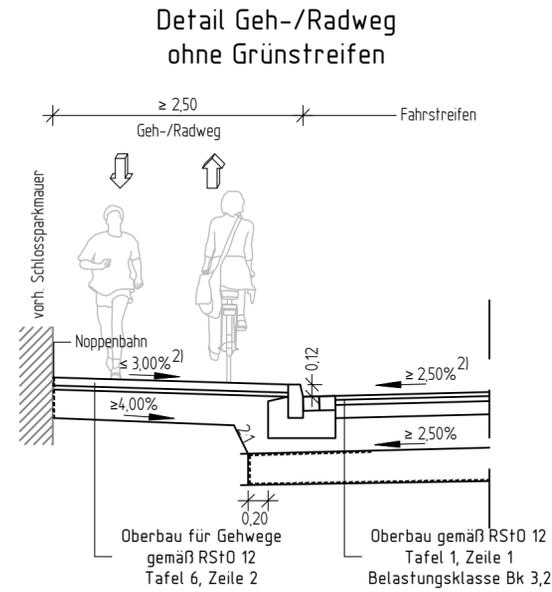

Nr.	Art der Änderung	Datum	Zeichen

Entwurfsbearbeitung: Battenberg & Koch GbR W. und S. Battenberg, T. Brechtel Planungs- und Bauleitungsbüro VERKEHRS-, TIEF- UND WASSERBAU Neumarkt 11 36251 Bad Hersfeld Tel. 06621/7964810 Fax. 06621/7964819	Datum	Zeichen	
	bearbeitet:	11/2022	Künzel
	gezeichnet:	11/2022	Menzel
	04/2023		gez. Zander
Rev.-Nummer: 0704017 / 3 / 14.2 / 1 / A			

 HESSEN	Datum	Zeichen	
	bearbeitet:		
	gezeichnet:		
	geprüft:		

FESTSTELLUNGSENTWURF

Straße: K 904 K 904 zw. NK 5820 019 u. NK 5720 066 Stat. 0,000 - 0,655 K 862 zw. NK 5820 044 u. NK 5820 019 Stat. 0,887 - 0,986 und zw. NK 5820 019 u. NK 5820 064 Stat. 0,000 - 0,035	Unterlage / Blatt-Nr.: 14.2 / 1 Straßenquerschnitt K862 Maßstab: 1 : 50
---	--

K 904
Bahnübergangsbeseitigung in Gelnhausen/Hailer - Meerholz
 von Bau-km 0+007.313 bis Bau-km 0+875.000

Aufgestellt:
 Gelnhausen, den 25.04.2023
 Hessen Mobil -Fachdezernat Planung Mittelhessen-

i.A. Weiß
 Fachdezernatsleitung