



Detail Fahrbahnteiler K904
von Bau-km 0+717,000 bis Bau-km 0+725,000

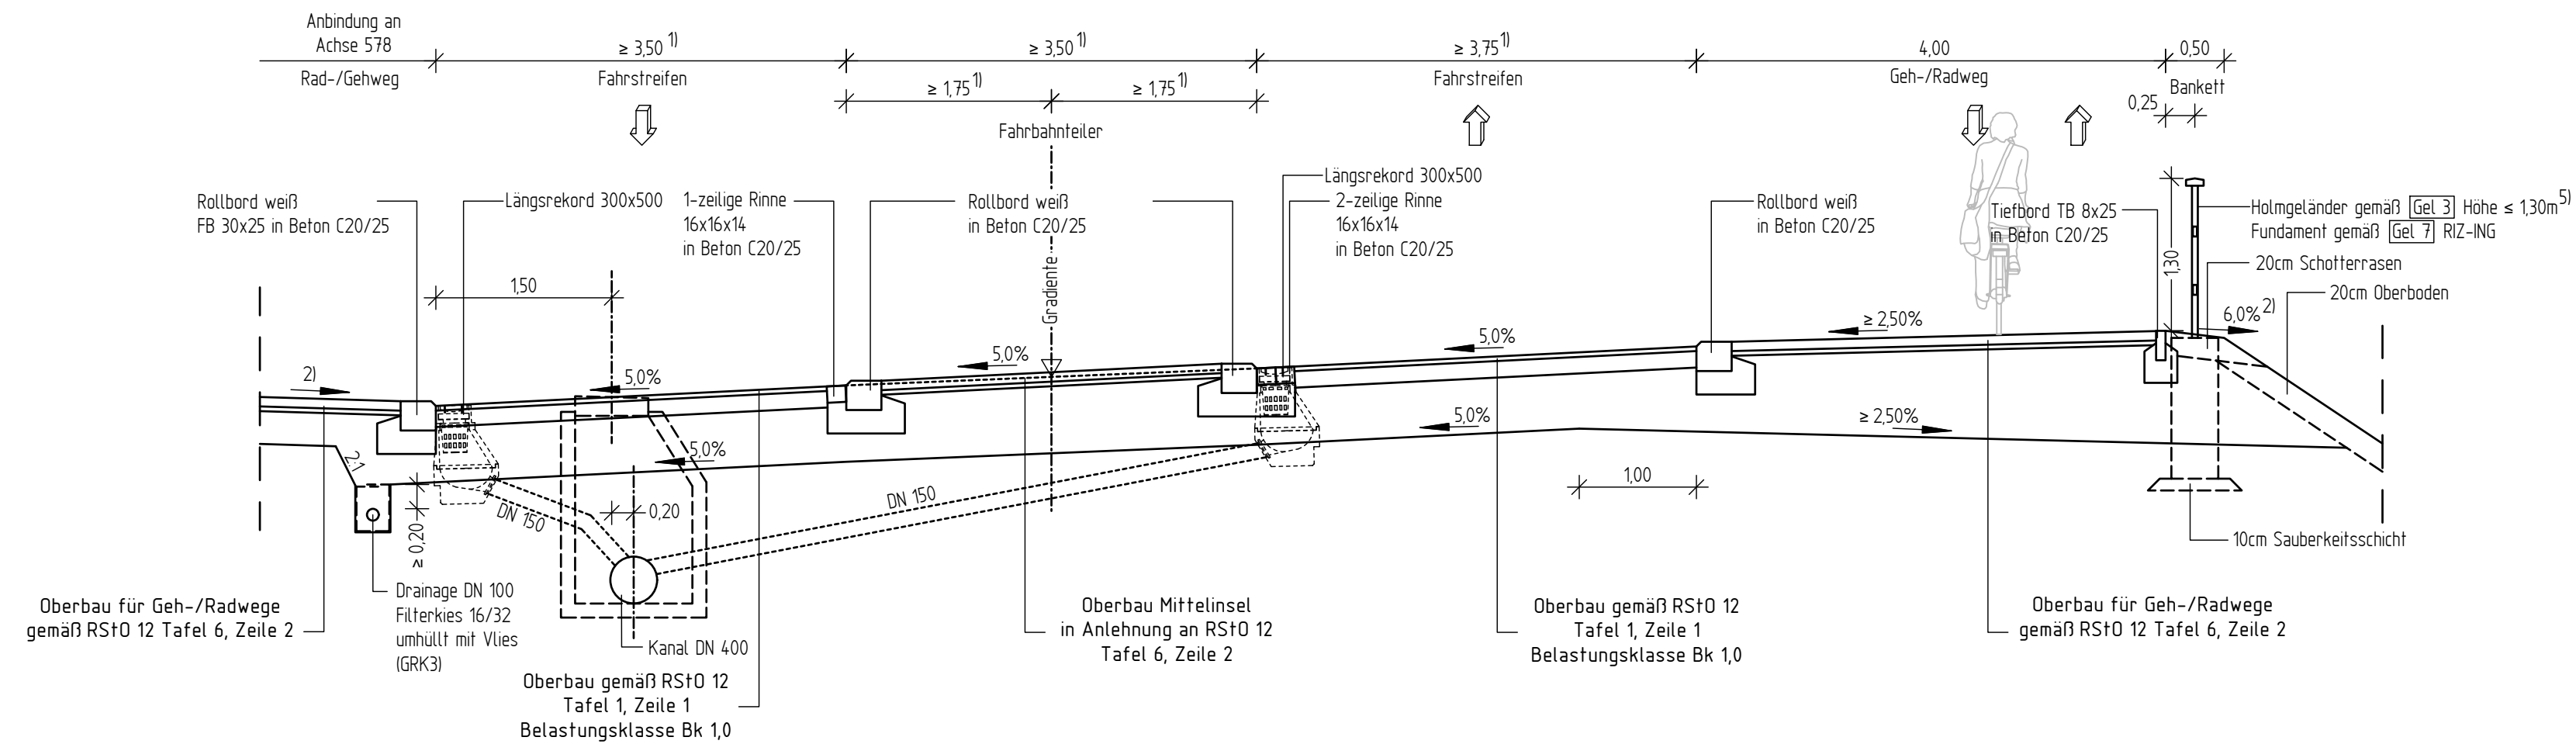

Detail Radwegführung links
von Bau-km 0+752,092 bis Bau-km 0+775,000

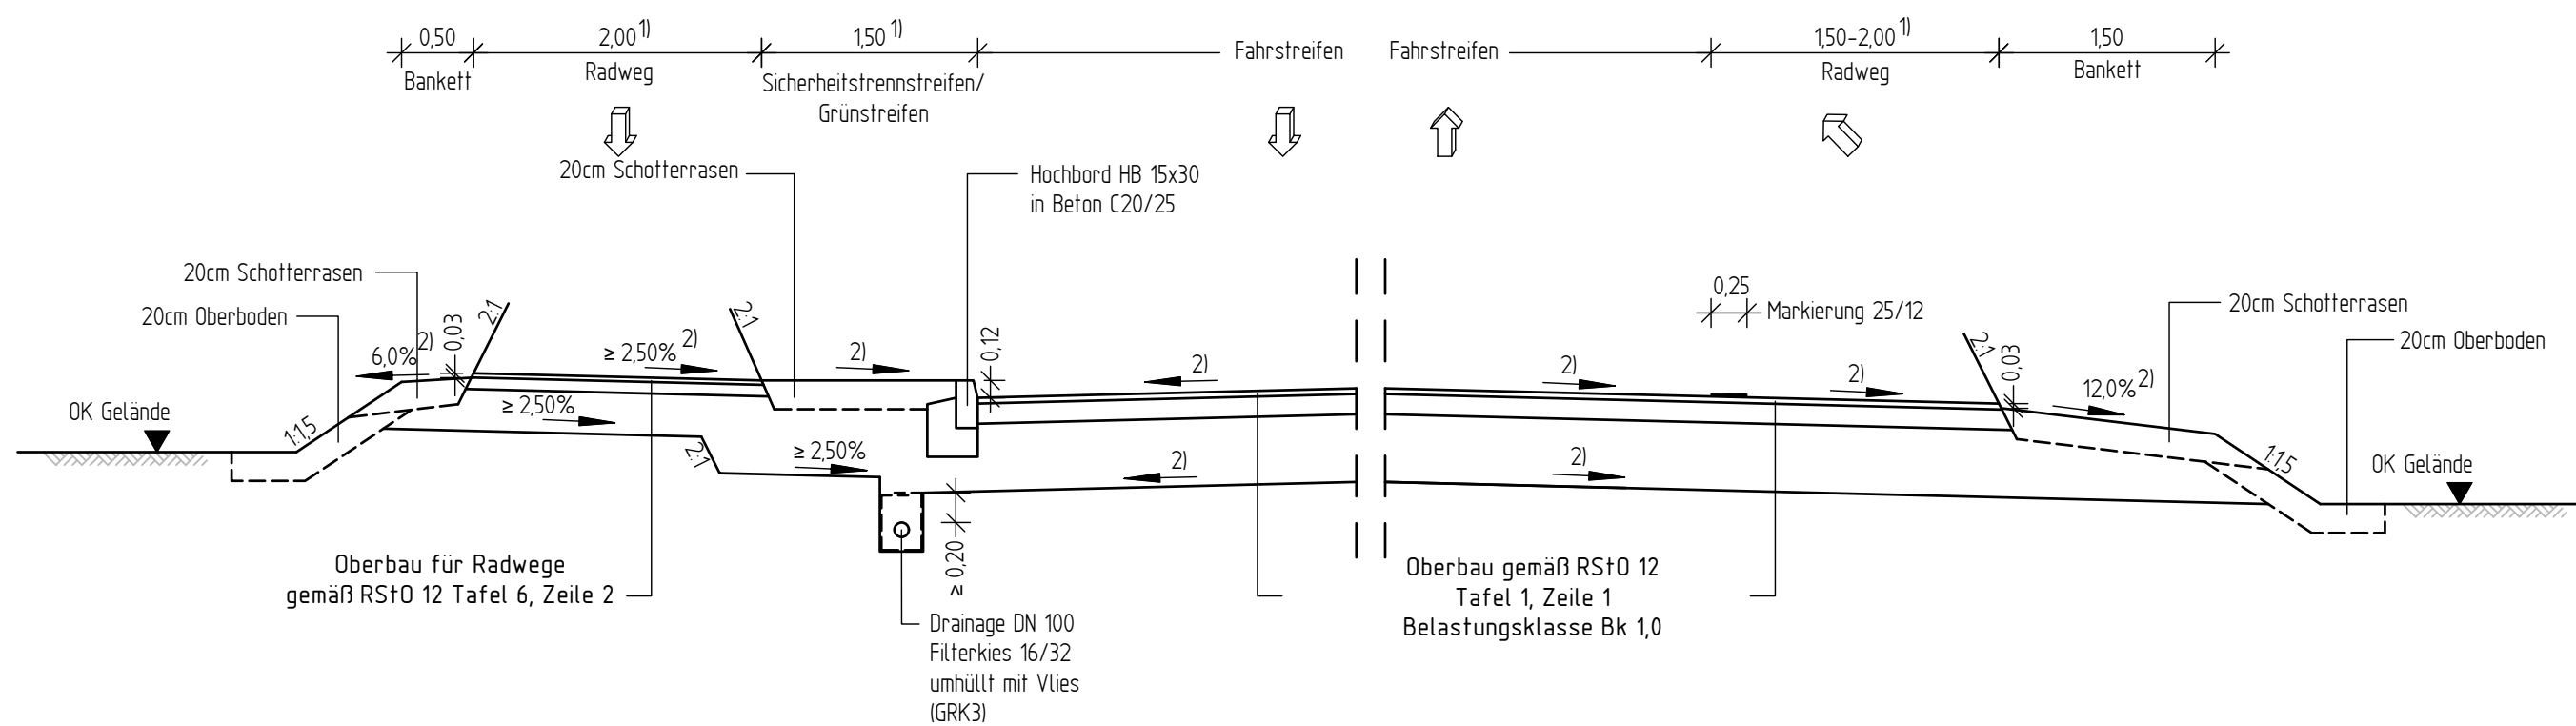

Detail Überleitung des Radweges auf die Fahrbahn K904
von Bau-km 0+762,080 bis Bau-km 0+808,406

Dammaufbau K904 gemäß Bodengutachten ab Bau-km 0+335,000

Dammhöhe >150m: Basisschüttung nach Oberbodenabtrag mit 50cm aus wasserunempfindlichem, steinigem, gebrochenem, verwitterungsbeständigem Material der abgestuften Körnung 0/200 - 0/250 mit einem Feinkornanteil < 0,063mm von max 5Ma% Geotextil (GRKS) quer zur Fahrbahn, Überlappung ≥ 0,50m weitere Dammaufbau mit og Material bis 0,50m über HQ 100 (124,65 mNN)

Dammhöhe <150m: Bodenaustausch mittels vorgenanntem Material auf Geotextil (GRKS), sodass ein tragfähiger Gesamtaufbau von min. 150cm entsteht

Nach Erreichen der Dammschütthöhe von 150m, ist nach jedem weiteren Meter Dammaufbau eine Schüttpause von 3 Wochen einzuhalten.

- 1) Breite siehe Lageplan
- 2) Querneigung siehe Lageplan
- 3) Bau-km 0+007,313 bis Bau-km 0+071,180 Gehwegsbreite 3,00m / 0,50m Sicherheitsraum + 2,50m Rad-/Gehweg / Grünstreifen entfällt
- 4) Fahrzeugrückhaltesystem nach RPS 2009
- 5) Geländeranordnung Bau-km 0+350,000 bis 0+394,653; Bau-km 0+546,220 - 728,000

Nr.	Art der Änderung	Datum	Zeichen

Entwurfsbearbeitung: Battenberg & Koch GbR W. und S. Battenberg, T. Brechtel	Planungs- und Bauleitungsbüro VERKEHRS-, TIEF- UND WASSERBAU Neumarkt 11 36251 Bad Hersfeld Tel. 06621/7964810 Fax. 06621/7964819	Datum 11/2022 11/2022 04/2023	Zeichen Künzel Menzel gez. Zander
Rev.-Nummer: 0704017 / 3 / 14.2 / 3 / A			

	Datum	Zeichen
	bearbeitet:	
	gezeichnet:	
	geprüft:	

FESTSTELLUNGSENTWURF

Straße: K 904
K 904 zw. NK 5820 019 u. NK 5720 066 Stat. 0,000 - 0,655
K 862 zw. NK 5820 044 u. NK 5820 019 Stat. 0,887 - 0,986
und zw. NK 5820 019 u. NK 5820 064 Stat. 0,000 - 0,035

Unterlage / Blatt-Nr.: 14.2 / 3
Straßenquerschnitt K904
Hessen ID: 25434
Maßstab: 1:50

K 904
Bahnübergangsbeseitigung in Gelnhausen/Hailer - Meerholz
von Bau-km 0+007,313 bis Bau-km 0+875,000

Aufgestellt:
Gelnhausen, den 25.04.2023
Hessen Mobil -Fachdezernat Planung Mittelhessen-

i.A. WeiB
Fachdezernatsleitung