



Straßenquerschnitt Wirtschaftsweg

von Bau-km 0+006,500 bis Bau-km 0+109,897 (Achse 540)
 von Bau-km 0+007,000 bis Bau-km 0+037,872 (Achse 570)
 von Bau-km 0-001,750 bis Bau-km 0+104,500 (Achse 591)
 von Bau-km 0+003,000 - Bau-km 0+0220,000 (Achse 595)
 von Bau-km 0+004,000 bis Bau-km 0+046,392 (Achse 594)

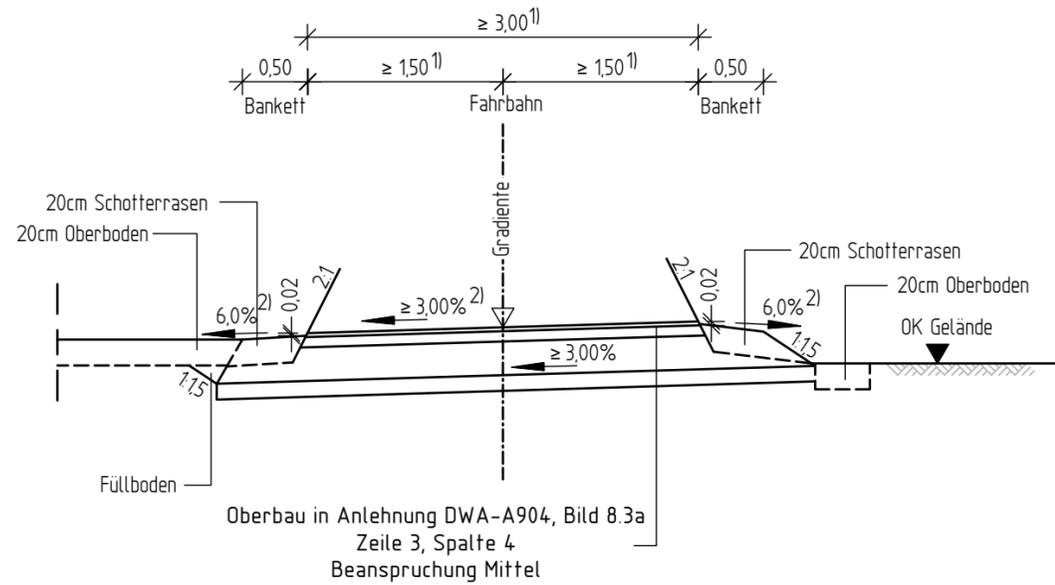

Detail Längssickerung

von Bau-km 004,500 bis Bau-km 0+104,500 (Achse 591)

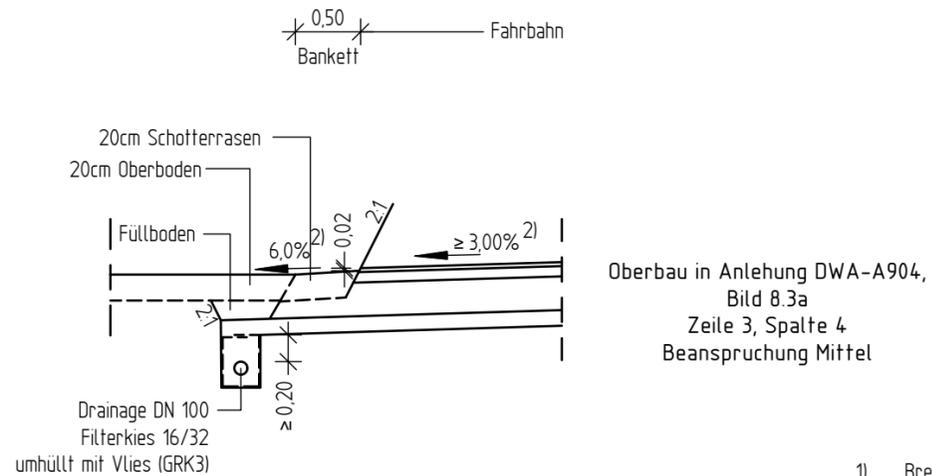

- 1) Breite siehe Lageplan
- 2) Querneigung siehe Lageplan

G:\Strassen\

Nr.	Art der Änderung	Datum	Zeichen

Entwurfsbearbeitung:

Battenberg & Koch GbR

W. und S. Battenberg, T. Brechtel



Planungs- und Bauleitungsbüro

VERKEHRS-, TIEF- UND WASSERBAU

Neumarkt 11
 36251 Bad Hersfeld

Tel.: 06621/7964810
 Fax: 06621/7964819

	Datum	Zeichen
bearbeitet:	11/2022	Künzel
gezeichnet:	11/2022	Menzel
04/2023		gez. Zander
Rev.-Nummer: 0704017 / 3 / 14.2 / 5 / A		

Hessen Mobil
 Straßen- und Verkehrsmanagement



	Datum	Zeichen
bearbeitet:		
gezeichnet:		
geprüft:		

FESTSTELLUNGSENTWURF

Straße: K 904

K 904 zw. NK 5820 019 u. NK 5720 066 Stat. 0,000 - 0,655
 K 862 zw. NK 5820 044 u. NK 5820 019 Stat. 0,887 - 0,986
 und zw. NK 5820 019 u. NK 5820 064 Stat. 0,000 - 0,035

Hessen ID: 25434

Unterlage / Blatt-Nr.: 14.2 / 5

Straßenquerschnitt
 Wirtschaftswege

Maßstab: 1 : 50

K 904
 Bahnübergangsbeseitigung in Gelnhausen/Hailer - Meerholz

von Bau-km 0+007.313 bis Bau-km 0+875.000

Aufgestellt:
 Gelnhausen, den 25.04.2023
 Hessen Mobil -Fachdezernat Planung Mittelhessen-

i.A. Weiß
 Fachdezernatsleitung