



# Abwicklung entlang Achse K904 M 1:250

(Schmetaische Darstellung der Bohrpfähle und Verbauten)

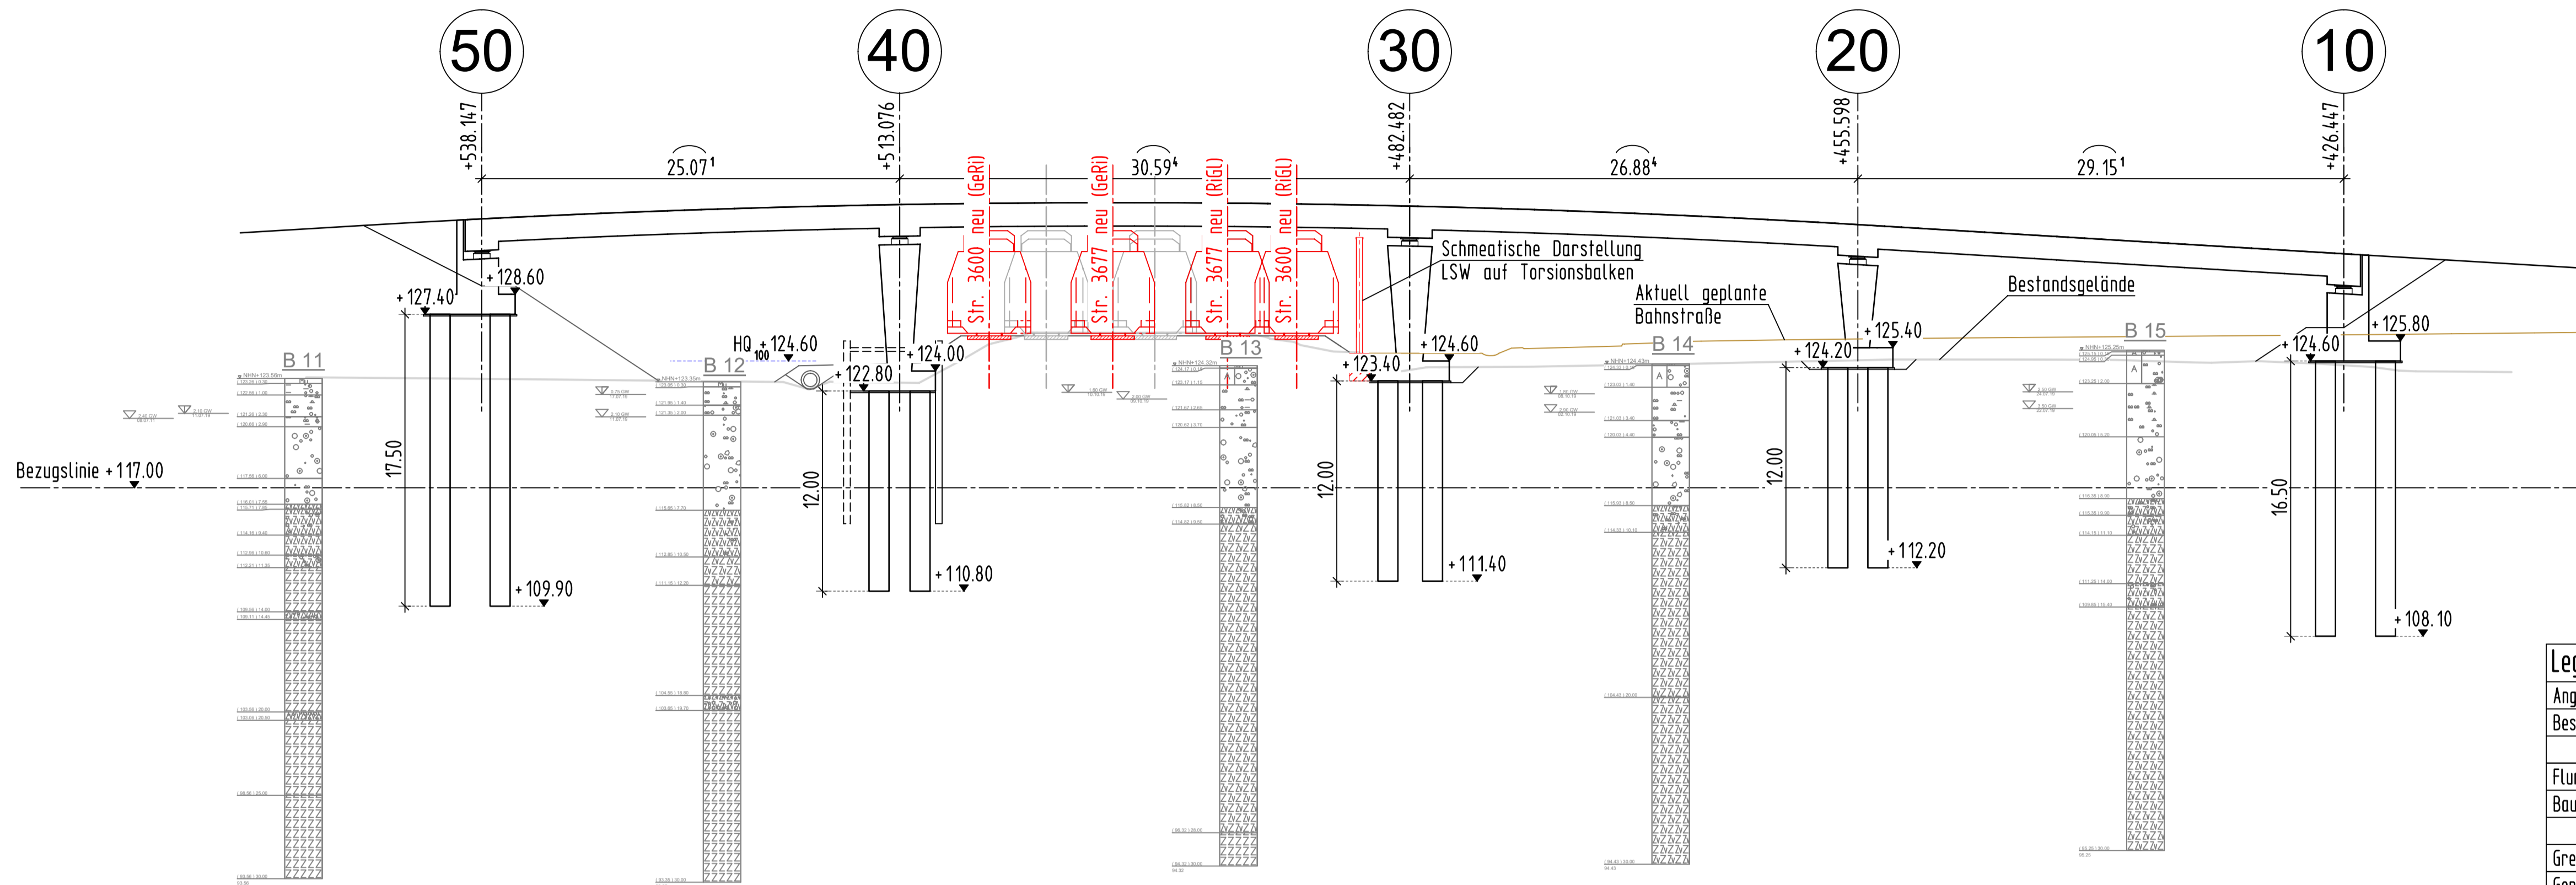

## Grundriss M 1:500

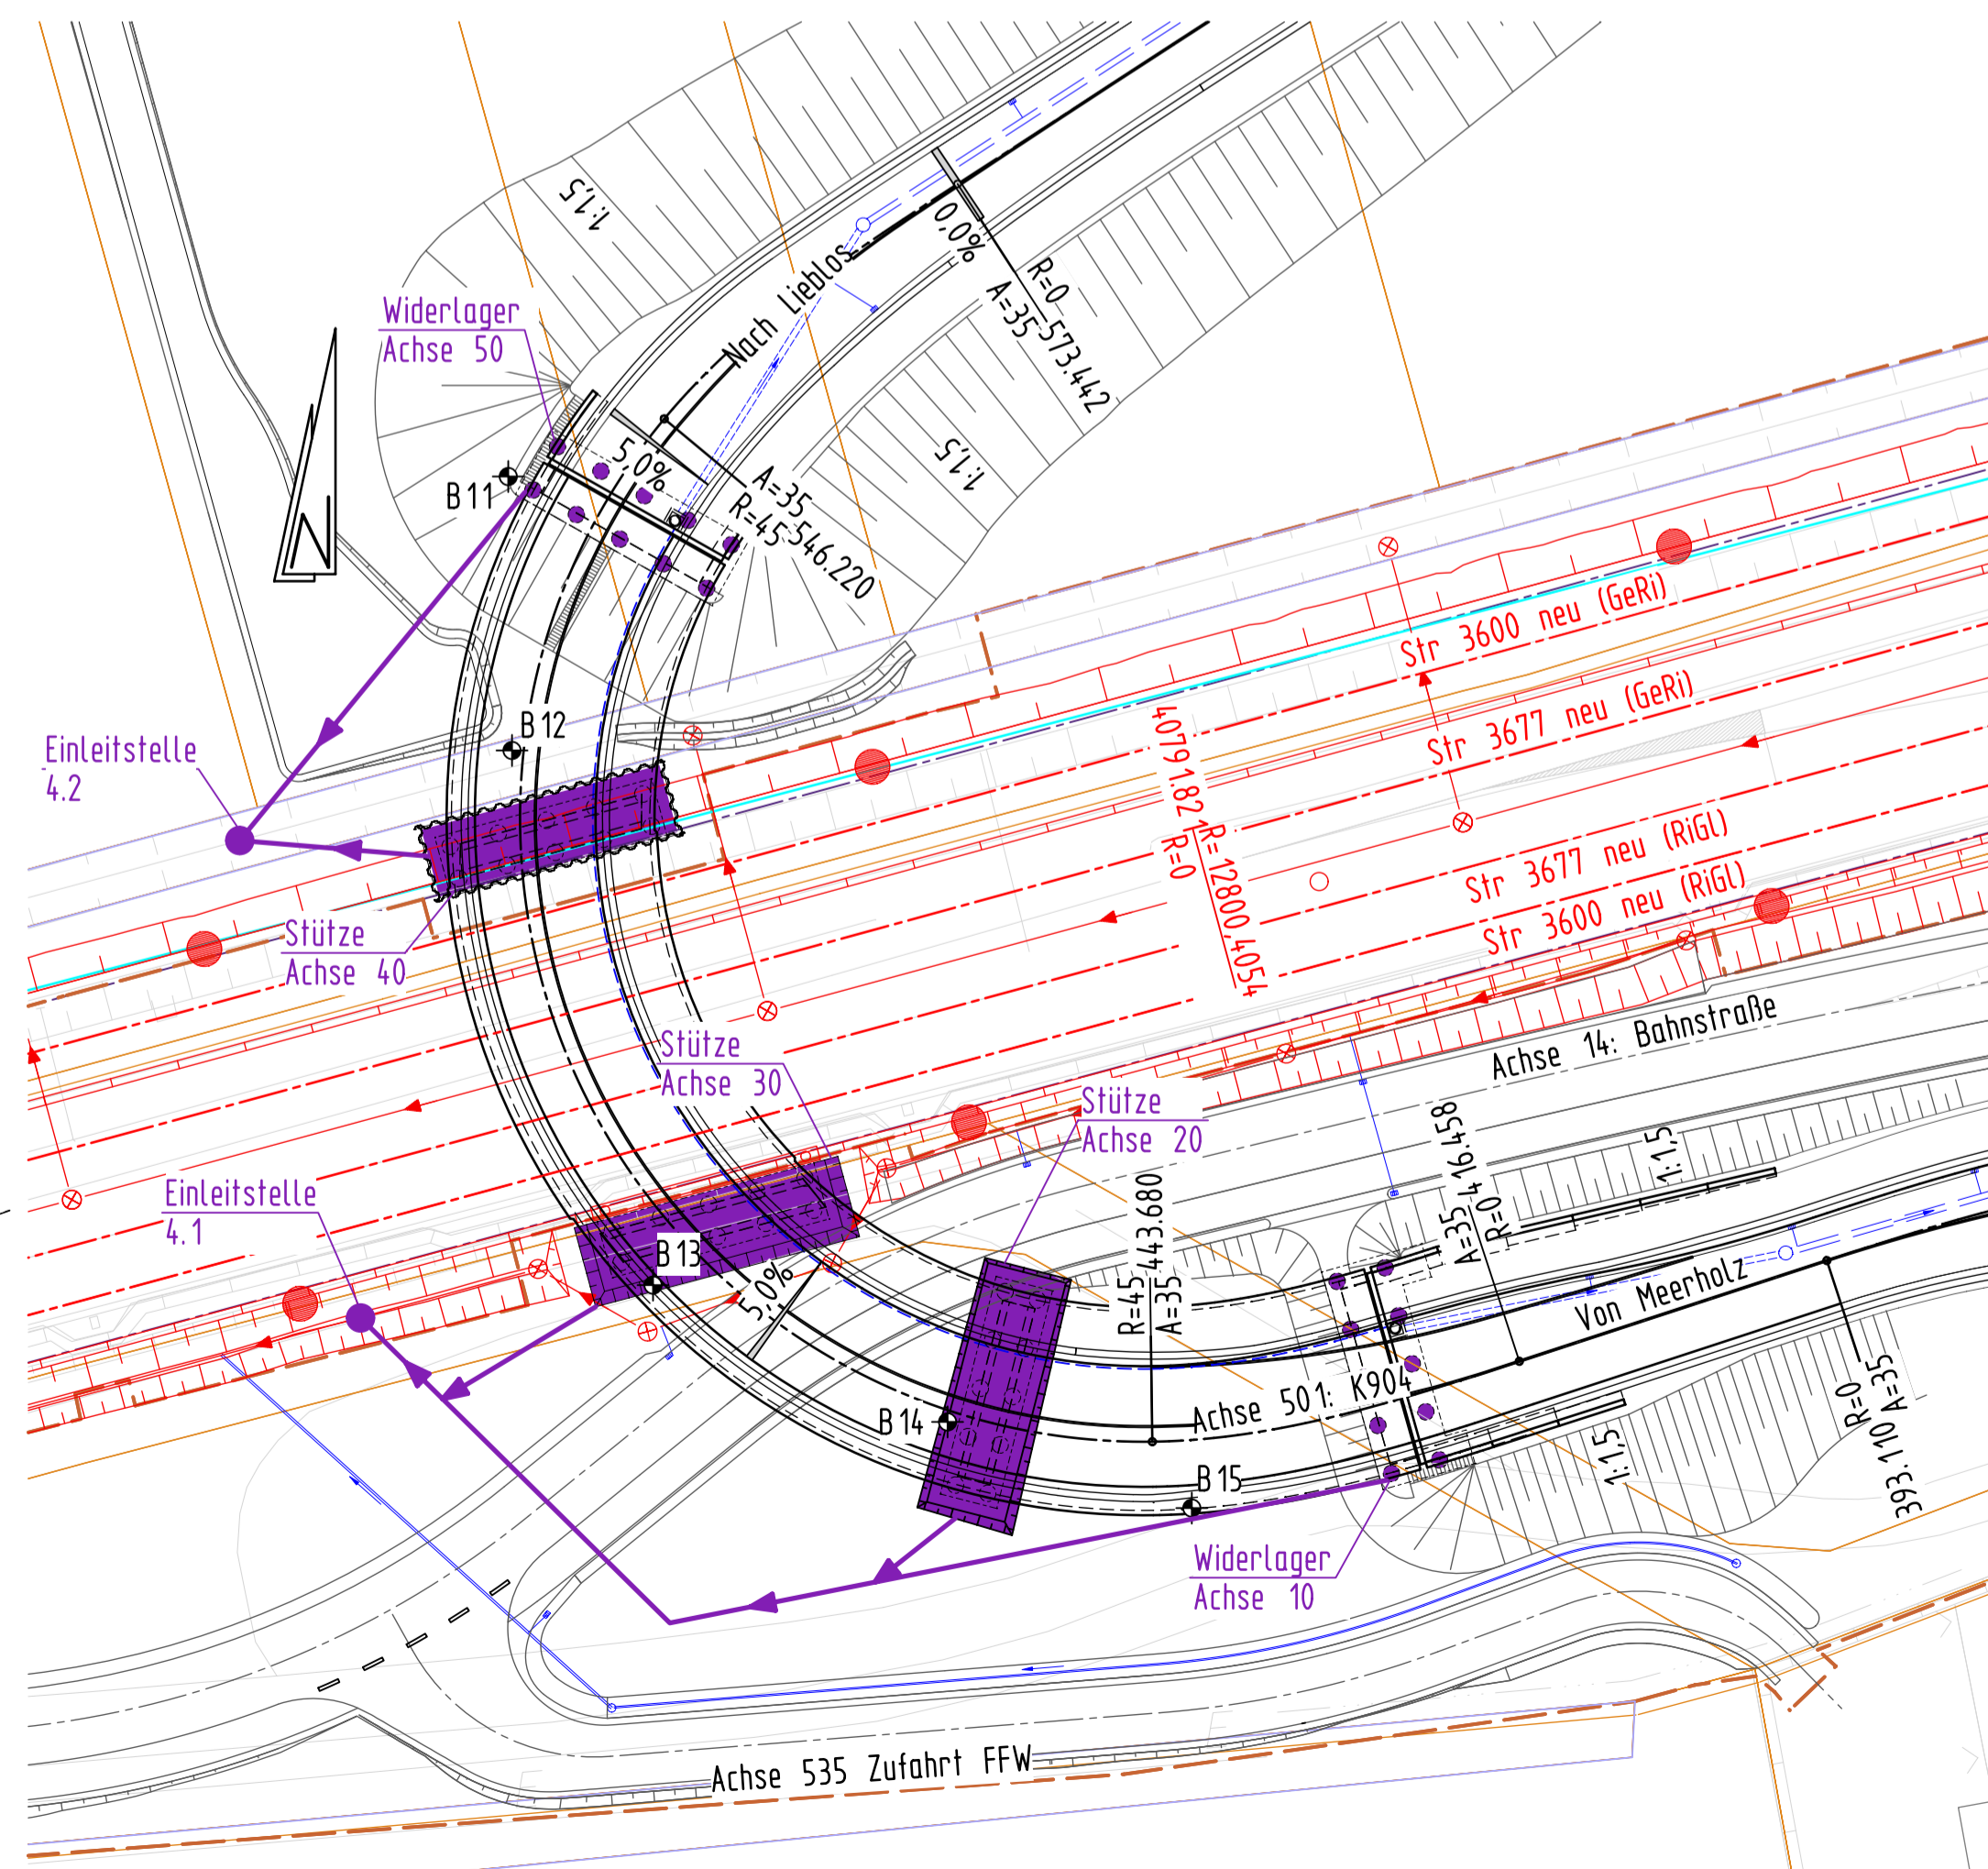

$H = 170.000 \text{ mm}$   
 $Kreisstr. 0,96 \text{ m}$   
 $h \text{ TS: } 135.441$   
 $0+500.000$

**Einleitstelle 4.1**  
 X: 35 10361,811  
 Y: 556 1376,058  
 Q: 5,6 l/s  
 $Q_{\text{ges}}: 2838 \text{ m}^3$

**Einleitstelle 4.2**  
 X: 35 10353,095  
 Y: 556 14 10,495  
 Q: 5,6 l/s  
 $Q_{\text{ges}}: 429 \text{ m}^3$

Legende	
Angepasstes Gelände	—
Bestand	—
Flurstücke	—
Baufeldgrenzen	—
Grenze Überschwemmungsgebiet	—
Geplante Gleise gem. Planung vom 17.03.22	—
Planung DB	—
Entwässerung (Geplant)	—
Gewässerflächen	—
Zu entwässernde Flächen	—

1	2	3	4	5
Nr.	Art der Änderung	Datum	Zeichen	

Entwurfsbearbeitung:  Konstruktionsgruppe Bauen Göttingen GmbH Hospitalstraße 7 37073 Göttingen TEL:0551/504135-00 E-MAIL: info@kg-geo.de	Datum bearbeitet: 03/2022 gezeichnet: 03/2022 geprüft: 04/2022	Zeichen Egelling Lidolt gez. Goedecke
--	---	--

 Hessen Mobil Straßen- und Verkehrsmanagement	 HESSEN	Datum bearbeitet: gezeichnet: geprüft:	Zeichen
---	------------	---	---------

## FESTSTELLUNGSENTWURF

Straße: K 904 K 904 zw. NK 5820 019 u. NK 5720 066 Stat. 0,000 - 0,655 K 862 zw. NK 5820 044 u. NK 5820 019 Stat. 0,887 - 0,986 und zw. NK 5820 019 u. NK 5820 064 Stat. 0,000 - 0,035 Hessen ID: 25434	Lageplan bauzeitliche Entwässerung UEF K904 Maßstab: 1:500, 1:250
---	--

K 904 Bahnübergangsbeseitigung in Gelnhäusen/Hailer - Meerholz von Bau-km 0+007.313 bis Bau-km 0+875.000	
Aufgestellt: Gelnhäusen, den 25.04.2023 Hessen Mobil -Fachdezernat Planung Mittelhessen- i.A. <u>Weß</u> Fachdezernatsleitung	