
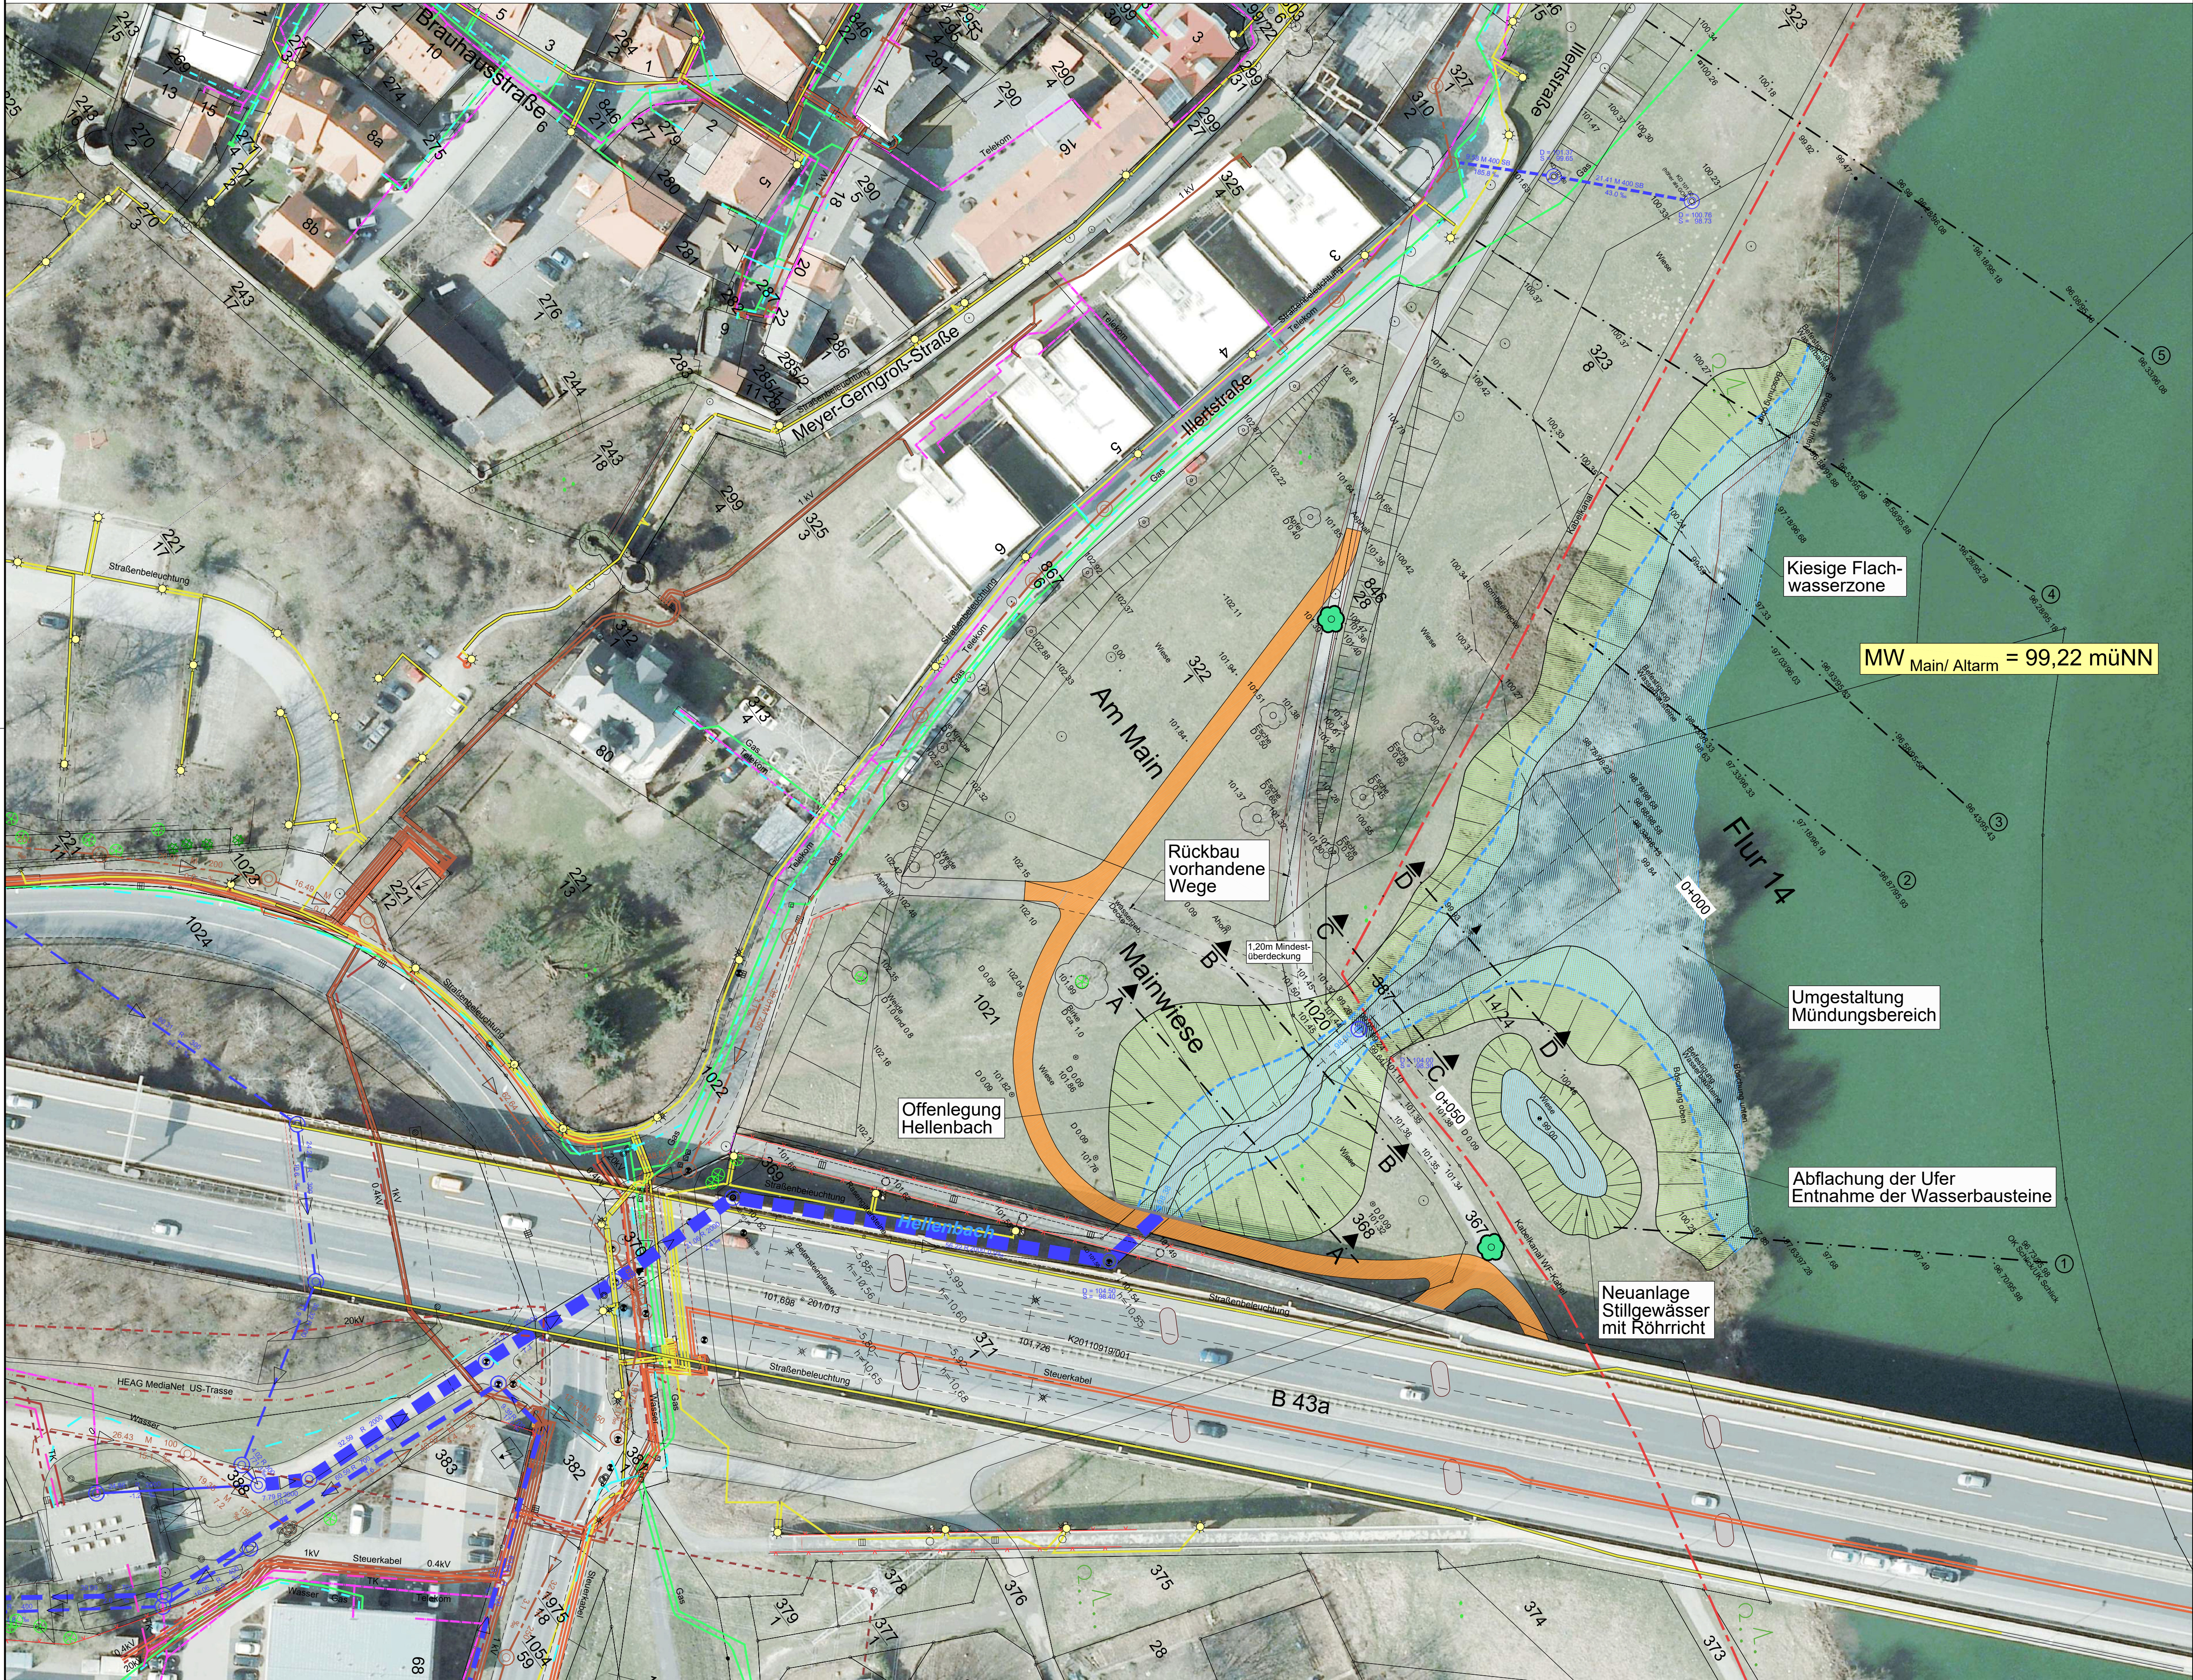


# Renaturierung der Hellenbachmündung

## PLAN-Zustand - Lageplan

M 1 : 500

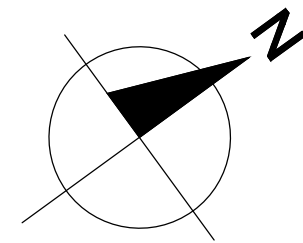

### LEGENDE:

#### Versorgungsleitungen:

- Telekommunikationskabel
- WF-Kabel (Wasserstraßenfernsprechkabel) der Wasser- und Schifffahrtsverwaltung
- Niederspannungskabel (0.4 KV)
- Niederspannungskabel (1 KV) Hanau Netz GmbH
- Mittelspannungskabel (20 kV) Hanau Netz GmbH
- Straßenbeleuchtung Hanau Netz GmbH
- Straßenlampen
- Gasleitung Hanau Netz GmbH
- Wasserleitung Hanau Netz GmbH
- Steuerkabel Hanau Netz GmbH

#### Entsorgungsleitungen:

- MW-Mischwasserkanal
- RW - Regenwasserkanal

#### Sonstiges:

- 0+000 Kilometrierung
- Neuanlage Fuß- und Radweg
- Neupflanzung

12.8.3.2a - neu  
Nur zur Information



Stadt Hanau

Plan Nr.:

2

Hanau, den

Projekt:

RENATURIERUNG DER HELLENBACHMÜNDUNG  
Genehmigungsplanung

Planbezeichnung:

Lageplan  
PLAN - Zustand

Maßstab:

1 : 500


Projekt-Nr.: 3614

Beitrag: Prop.

Gez.: Web

Darmstadt, den 10.06.16

D-64297 Darmstadt · Pfungstädter Straße 20  
Tel. +49 (0) 6151/9453-0 · Fax 9453-80  
mail@bgswasser.de · www.bgswasser.de

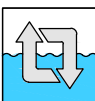

BGS Wasser  
Brandt Gerdas Sitzmann Wasserwirtschaft GmbH