


Legende

	Bestand
	Neubau
	Rückbau
	Flurstücksgrenze DB
	Flurstücksgrenze
	Planfeststellungsgrenze
	Gemeindegrenze
	Gemarkungsgrenze
	Flurgrenze
	Böschung
	Zaun
	Geländer
	Überleitungsmast mit Mastnummer
	Kabelkanal
	Beleuchtungsmast
	Überdachung
	Treppe
	Rampe
	Entwässerungsschacht
	Entwässerungsleitung mit Fließrichtung
	Tiefenentwässerung
	Entwässerungsrinne mit Eintauf
	Schachtbezeichnung Tiefenentwässerung
	Schachtbezeichnung Entwässerung

Genehmigungsvermerk Eisenbahn-Bundesamt

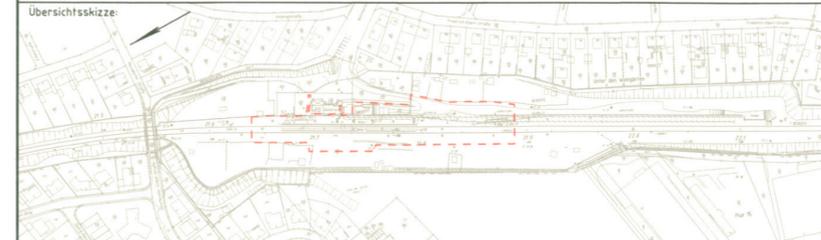

0	Ausgangsverfahren: Antragsfassung	12.04.2018
Index	Änderungen bzw. Ergänzungen	Planungsstand

Genehmigungsplanung: Unterlagen für eine Entscheidung nach §18 AEG

Vorhabenträger: DB Station&Service AG Regionalbereich Mitte Weilburger Straße 22 60326 Frankfurt am Main	Vorhabenträger (Projektleitung): DB Station&Service AG Regionalbereich Mitte Weilburger Straße 22 60326 Frankfurt am Main	Planzeichen intern: A10 370 4 PLP-LP03 Auftrags-Nr.: G.01154.0038
Frankfurt a.M. 12.0. April 2018 Ort, Datum, Unterschrift	Frankfurt a.M. 20. April 2018 Ort, Datum, Unterschrift	Datum Name gez. 04./2018 M. Pauer bearb. 04./2018 Laue gepr. 04./2018 Gadegast
Vertreter des Vorhabenträgers:	Planverfasser/Planung: BPR Dr. Schäpertöns Consult Dr. Schäpertöns Consult Stresemannallee 30 60596 Frankfurt am Main Telefon +49 69 87004-0-0 Telefax +49 69 87004-0-70 Frankfurt a.M. 17.04.2018, i.H. C. He	Höhensystem: DB_Ref Koordinatensystem: DB_Ref Ursprungsplan: 12.04.2018 Blattgröße: 970x297 Maßstab: 1:500

Bf Bruchköbel, Modernisierung und barrierefreier Ausbau der Verkehrsstation

Planart:	Lageplan
Planinhalt:	Lageplan Entwässerung Bf Bruchköbel, Strecke 3742 km 21,6+61 bis 21,8+89