


Genehmigungsvermerk Eisenbahn-Bundesamt

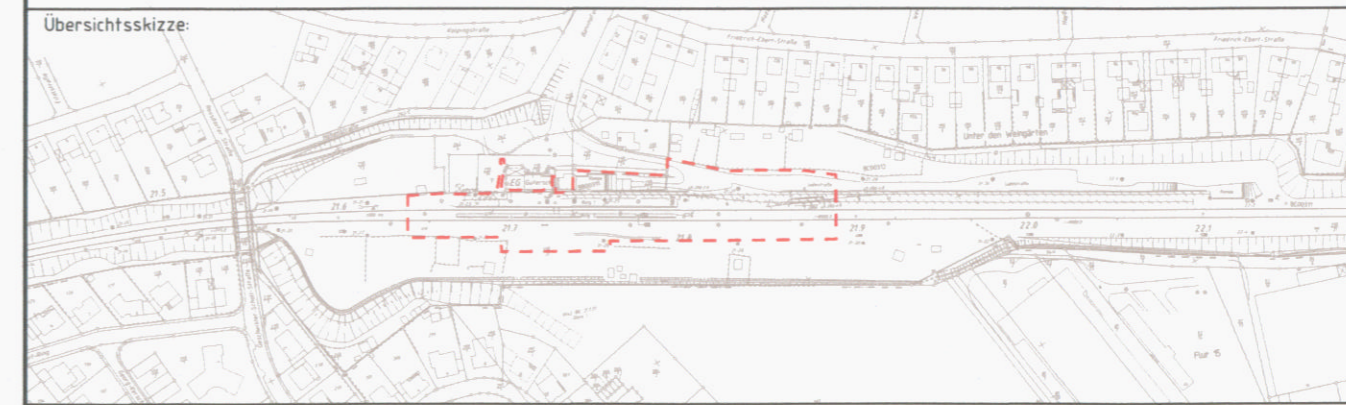

0	Ausgangsverfahren: Antragsfassung	12.04.2018
Index	Änderungen bzw. Ergänzungen	Planungsstand

Genehmigungsplanung: Unterlagen für eine Entscheidung nach §18 AEG

Vorhabenträger: DB Station&Service AG Regionalbereich Mitte Weilburger Straße 22 60326 Frankfurt am Main 29. Juni 2018 Frankfurt a.M., Ort, Datum, Unterschrift	Vorhabenträger (Projektleitung): DB NETZE Regionalbereich Mitte Weilburger Straße 22 60326 Frankfurt am Main 29. Juni 2018 Frankfurt a.M., Ort, Datum, Unterschrift	Planzeichen intern: A10 000 4 PLP-LP02 Auftrags-Nr.: G 01154-0038 <table border="1"> <tr> <th>Datum</th> <th>Name</th> </tr> <tr> <td>04/2018</td> <td>Zanker</td> </tr> <tr> <td>04/2018</td> <td>Zanker</td> </tr> <tr> <td>04/2018</td> <td>Gadegast</td> </tr> </table>	Datum	Name	04/2018	Zanker	04/2018	Zanker	04/2018	Gadegast
Datum	Name									
04/2018	Zanker									
04/2018	Zanker									
04/2018	Gadegast									
Vertreter des Vorhabenträgers: BPR Dr. Schäperts Consult Dr. Schäperts Consult Strösemannallee 30 60596 Frankfurt am Main Telefon +49 69 870044-0 Telefax +49 69 870044-70 Frankfurt a.M., 29.06.2018, i.A. [Signature] Ort, Datum, Unterschrift	Planverfasser/Planung: BPR Dr. Schäperts Consult Strösemannallee 30 60596 Frankfurt am Main Telefon +49 69 870044-0 Telefax +49 69 870044-70 Frankfurt a.M., 29.06.2018, i.A. [Signature] Ort, Datum, Unterschrift	Höhensystem: DB_Ref Koordinatensystem: DB_Ref Ursprungsplan: 12.04.2018 Blattgröße: 970x297 Maßstab: 1:500								

Bf Bruchköbel, Modernisierung und barrierefreier Ausbau der Verkehrsstation

Planart: Landschaftspflegerischer Begleitplan
 Planinhalt: Maßnahmenplan
 Bf Bruchköbel, Strecke 3742 km 21,6+61 bis 21,8+89