
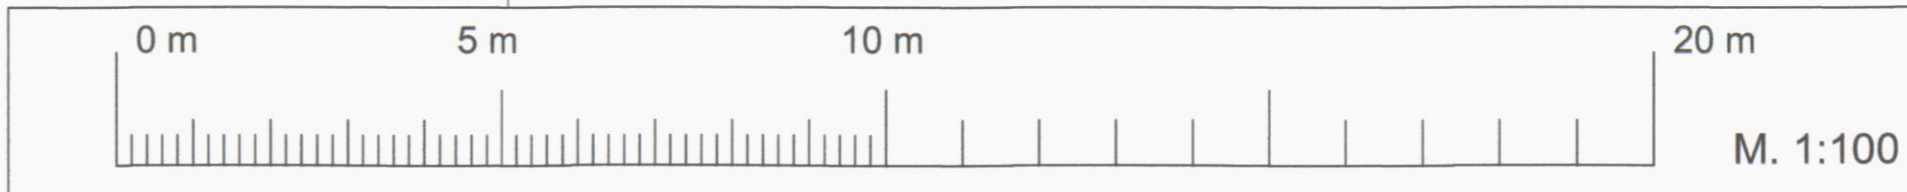


Querprofil 2  
km 21,7+15 Strecke 3742

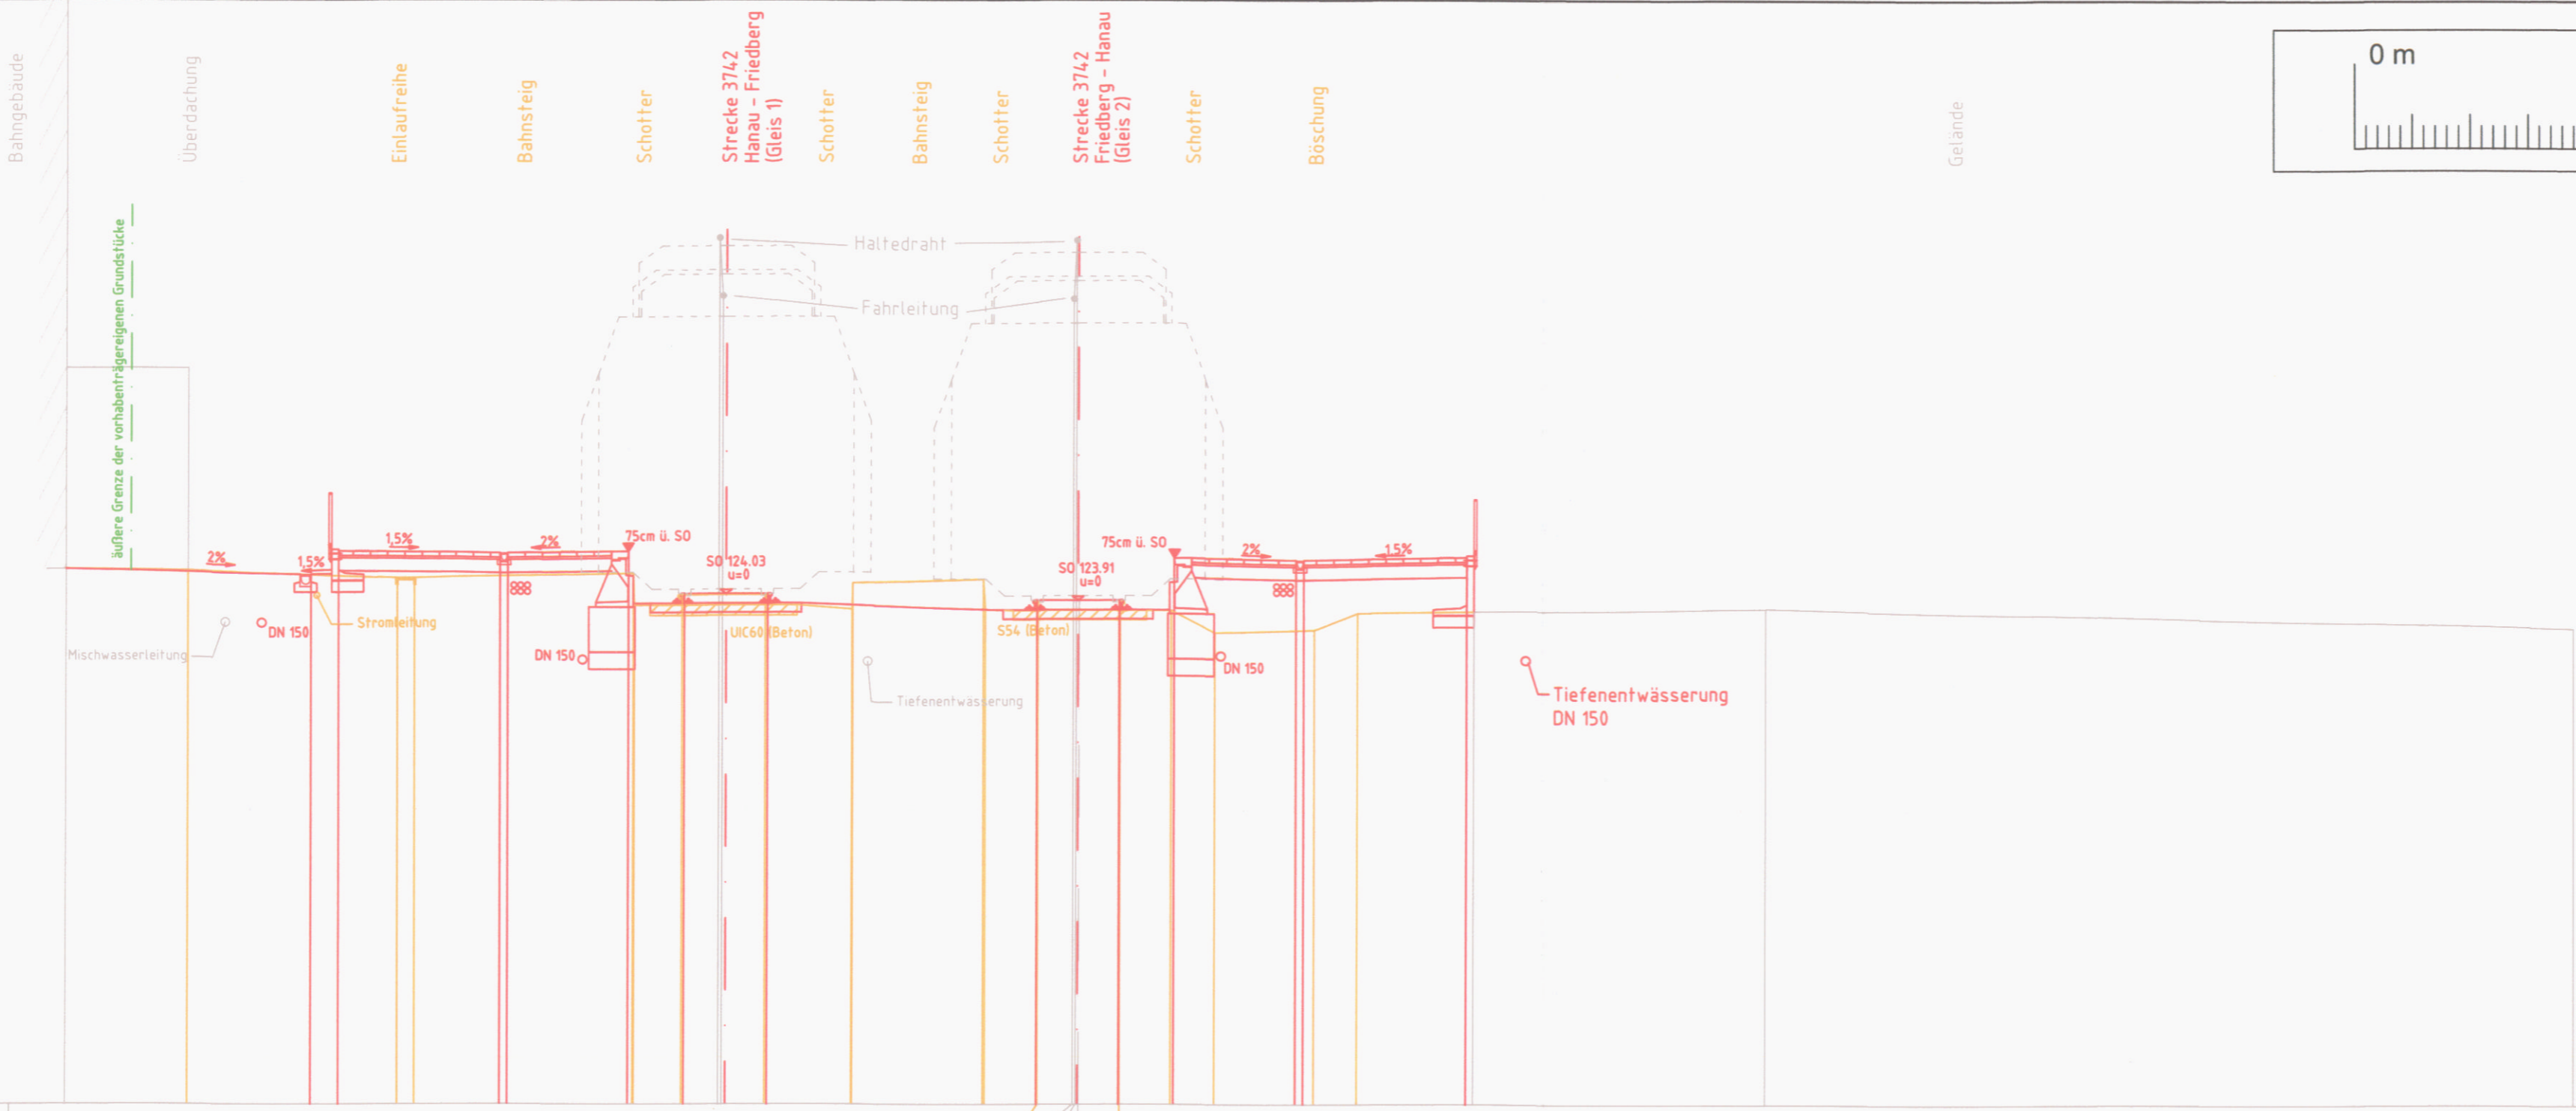

- Legende**
- Bestand
  - Neubau / Änderung
  - Rückbau
  - äußere Grenze der vorhabentragereigenen Grundstücke
  - tangierende Planung (nachrichtliche Darstellung)

Bezugshorizont:  
115m über NNH

		Bestand													Neubau														
		Höhe	124.46	136.33	124.39	128.02	124.32	124.32	124.39	123.85	124.01	130.32	129.50	124.01	124.02	124.23	124.30	123.79	123.91	129.25	130.28	123.90	123.70	123.37	123.39	123.68	123.72	123.78	123.45
Distanz	Bestand	-17.55	-17.21	-15.54	-15.45	-11.84	-11.53	-7.70	-7.67	-6.86	-6.24	-6.18	-5.43	-3.94	-3.91	-1.66	-1.63	-0.71	-0.00	-0.05	0.00	0.71	1.57	2.35	3.96	4.45	6.82	11.89	25.90
	Neubau			-13.32	-12.84	-10.02	-9.88	-7.79		-6.83	-6.11	-5.40							-0.73	-0.02	0.70	1.65			3.75	3.89		6.70	
Höhe	Neubau			124.36	124.77	124.74	124.74	124.78		124.03	124.03	124.03						123.91	123.91	123.91	124.67			124.63	124.63		124.66		

Genehmigungsvermerk Eisenbahn-Bundesamt



0	Ausgangsverfahren: Antragsfassung	12.04.2018
Index	Änderungen bzw. Ergänzungen	Planungsstand

Genehmigungsplanung: Unterlagen für eine Entscheidung nach §18 AEG

Vorhabenträger: DB Station&Service AG Regionalbereich Mitte Weilburger Straße 22 60326 Frankfurt am Main Frankfurt a.M., 12.04.2018 Ort, Datum, Unterschrift: <i>[Signature]</i>	Vorhabenträger (Projektleitung): DB Station&Service AG Regionalbereich Mitte Weilburger Straße 22 60326 Frankfurt am Main Frankfurt a.M., 20. April 2018 Ort, Datum, Unterschrift: <i>[Signature]</i>	Planzeichen intern: A10 370 4 PSN-QS03 Auftrags-Nr.: G 01154-0038 <table border="1"> <tr> <th>gepr.</th> <th>Datum</th> <th>Name</th> </tr> <tr> <td>04/2018</td> <td>04/2018</td> <td>M. Pauer</td> </tr> <tr> <td>04/2018</td> <td>04/2018</td> <td>Laue</td> </tr> <tr> <td>04/2018</td> <td>04/2018</td> <td>Gadegast</td> </tr> </table> Planverfasser/Planung: BPR Dr. Schäpertöns Consult Dr. Schäpertöns Consult Stresemannallee 30 60596 Frankfurt am Main Telefon +49 69 8700404-0 Telefax +49 69 8700404-70 Frankfurt a.M., 12.04.2018 Ort, Datum, Unterschrift: <i>[Signature]</i>	gepr.	Datum	Name	04/2018	04/2018	M. Pauer	04/2018	04/2018	Laue	04/2018	04/2018	Gadegast
gepr.	Datum	Name												
04/2018	04/2018	M. Pauer												
04/2018	04/2018	Laue												
04/2018	04/2018	Gadegast												
Vorhaben: Bf Bruchköbel, Modernisierung und barrierefreier Ausbau der Verkehrsstation		Höhen-system: DB_Ref Koordinatensystem: DB_Ref Ursprungsplan: 12.04.2018 Blattgröße: 970x297 Maßstab: 1:100												

Planart: Querschnitt  
 Planinhalt: Querprofil 2 km 21,7+15  
 Bf Bruchköbel, Strecke 3742 km 21,6+61 bis 21,8+89