

km 0+309.140  
 H = 29.250 m  
 T = 5.850 m  
 f = 0.585 m  
 h TS = 121.000 m  
 K = 0.292 m


km 0+261.336  
 H = 75.000 m  
 T = 8.804 m  
 f = 0.517 m  
 h TS = 111.439 m  
 K = 0.750 m

**Bauwerk BW 02B**  
 Überführung "Grünbrücke"  
 über die B 486

**Bau-km B486 2+167,568**  
 KrW = 99,310 gon LW<sup>(2)</sup> = 32,20 m  
 BzG<sup>(1)</sup> = 30,00 m LH > 4,75 m  
 MLC -/--- --

(1) hier: kleinste Weite zwischen dem Blendschutz;  
 (2) hier: Lichte Weite am Bogenansatz

km 0+361.155  
 H = 75.000 m  
 T = 7.905 m  
 f = 0.417 m  
 h TS = 110.597 m  
 K = 0.750 m

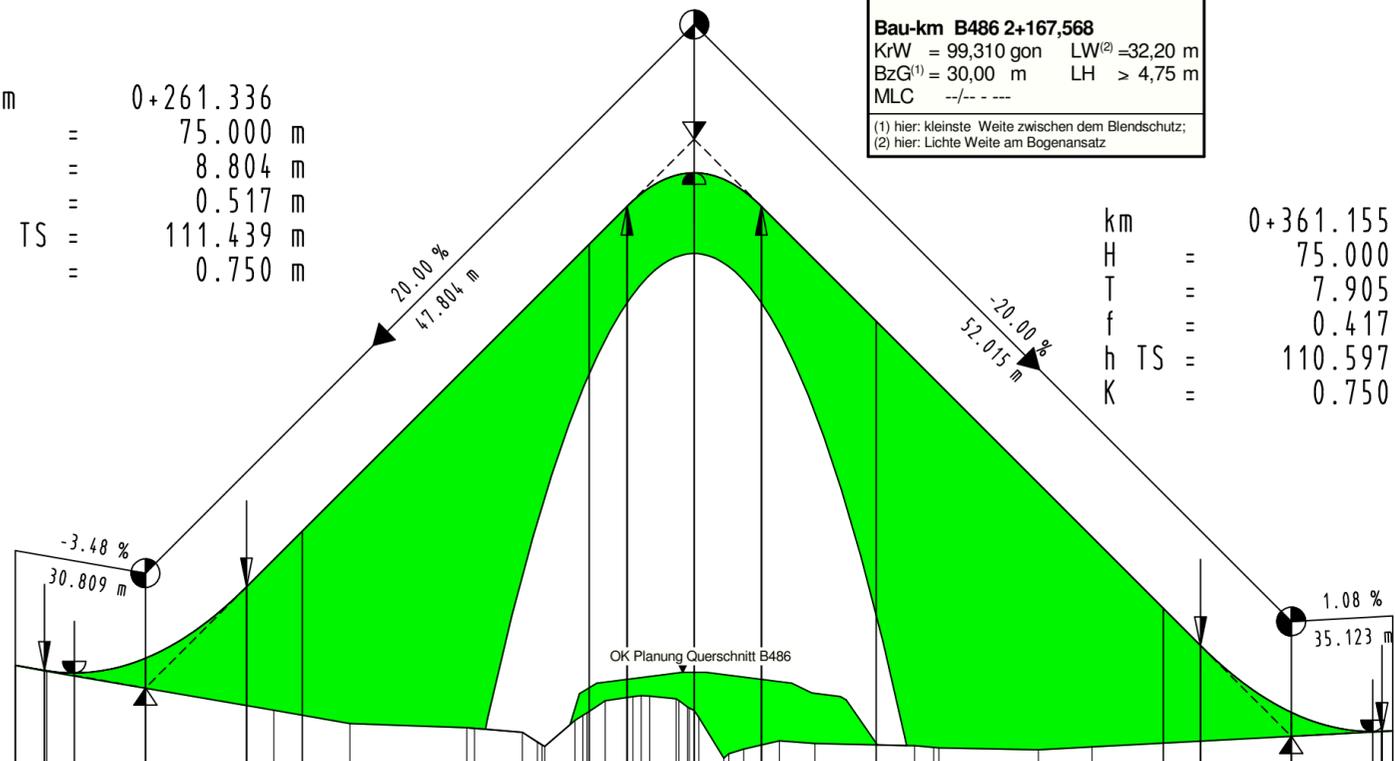

Höhe Gradiente Grp 1

NN 107.500 m

Höhe Gradiente L/A

Geländehöhe

Stat Gradiente L/A

111.83	111.75	111.70	111.96	113.20	114.17	119.17	119.83	120.42	119.83	117.83	112.83	112.18	111.01	110.68	110.68
111.83	111.73	111.70	111.96	111.05	110.82	110.75	110.72	110.69	110.67	110.64	110.61	110.58	110.55	110.52	110.49
250.00	252.53	255.14	261.34	270.14	275.00	300.00	303.29	309.14	314.99	325.00	350.00	353.25	361.15	368.25	369.06

**Legende :**

- Erdabtrag
- Erdauftrag

**PLANFESTSTELLUNGSENTWURF**

1	BW-Stempel: Darstellung geändert / Flächenfüllungen: Farbe geändert / Maßstab geändert	März 2012	PL10.3 Ec
Nr.:	Art der Änderung:	Datum:	Zeichen:

**Hessen Mobil**  
**Straßen- und Verkehrsmanagement**

**HESSEN**

Unterlage Nr.: 06  
 Blatt Nr.: 03.1  
 Hessen ID: 03501

Herstellung eines Rad- und Gehweges zw. Mörfelden und der AS A5(E35) = <b>Abschnitt A</b> Zweibahniger Ausbau B 486 zw. AS A5(E35) u. K 168 mit Anlage eines R+G = <b>Abschnitt B</b> <b>Straße: B 486 - Mörfelden-Langen</b> Beginn: zw. NK 6017 017u.NK 6017 034 km 01+335,000 Ende: zw. NK 6017 034u.NK 6017 019 km 02+624,000	bearbeitet:	Feb. 2009	DEU/ECK
	gezeichnet:	Feb. 2009	ECK
	geprüft:	Juni 2009	DEU
<b>Höhenplan</b> Abschnitt B Grünbrücke (Achse 160) Maßstab: 1 : 500 / 50		Datum	Zeichen

Aufgestellt: Darmstadt, den 17. Juni 2009 Amt für Straßen- und Verkehrswesen Darmstadt Im Auftrag <u>gez. Schmitt</u> (Schmitt, P1)	Geprüft: Wiesbaden, den 18.02.2010 Hess. Landesamt für Straßen- und Verkehrswesen Im Auftrag <u>gez. Brand</u>
--	---

Gesehen: Bundesministerium für Verkehr, Bau und Stadtentwicklung Abteilung Straßenbau, Straßenverkehr Im Auftrag <u>gez. Stiller</u>	Genehmigt: Wiesbaden, den 19.08.2010 Hess. Landesamt für Straßen- und Verkehrswesen Im Auftrag <u>gez. Roßbach</u>
---	---

Bonn, den 09.08.2010  
 Az.: StB 23/72131.7/1486-990354