

Legende

Trasse: temporäre Inanspruchnahme

temporär: Baufeld, Anschluss/Forstweg Helenenbrunnenschneise, Forstwegebau

temporär: Grünbrücke - Rampe

Maßnahmen: temporäre Inanspruchnahme

Waldrandunterpflanzung

Bestand

Typischer voll entwickelter Waldrand

Bodensaurer Buchenwald

Buchenwald (forstlich überformt) nicht genannte naturnahe Laubholzbestände

Eichenwald (naturnah)

Eichenmischwälder (forstlich überformt)


Naturferne Laubholzforste; Laubwald

Kiefernbestände, forstlich überformt auf natürlichem Standort

Fichtenbestände; Sonstige Fichtenbestände

Sonstige Nadelwälder

Schlagfluren, Naturverjüngung, Sukzession im und am Wald

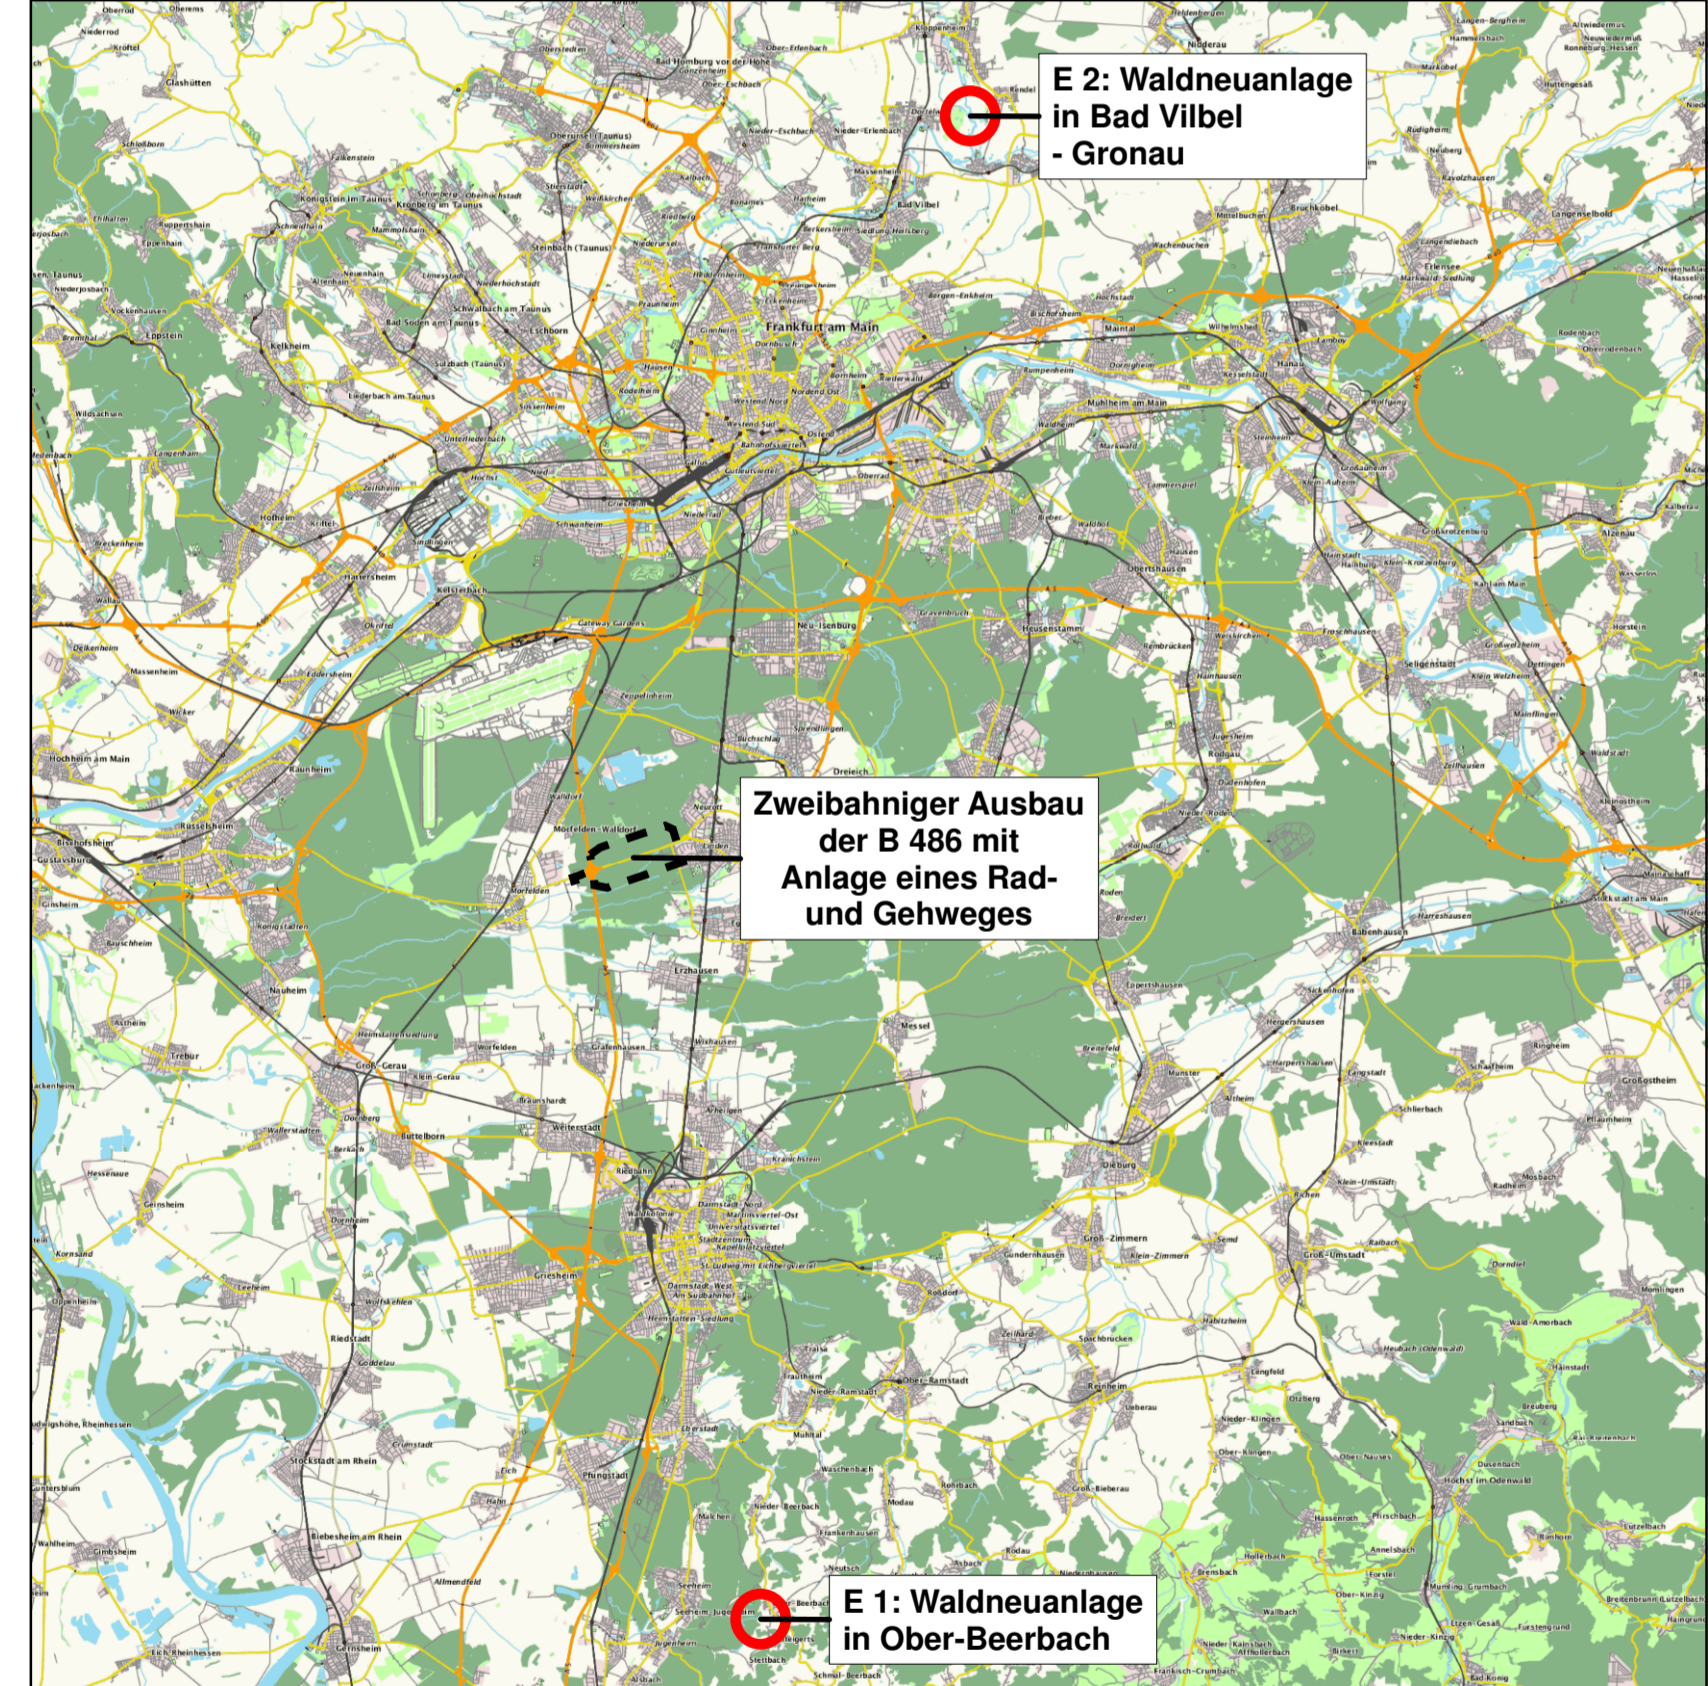

Übersicht 1 : 250.000 (OSM)



PLANFESTSTELLUNG

6				
5				
4				
3				
2				
1				
Nr.	Art der Änderung	Datum	Name	

FORSTRECHTLICHE BEURTEILUNG						
 HERRCHEN & SCHMITT LANDWIRTSCHAFTSINGENIEUR SCHÜTZENSTRASSE 4 61169 WIESBADEN	bearbeitet:	12.02.2014	OR	gezeichnet:	12.02.2014	OR
	geprüft:	12.02.2014				

■ Hessen Mobil ■ Straßen- und Verkehrsmanagement		Unterlage Nr.: 19.3 Blatt Nr.: 1 Hessen ID: 09501
Herstellung eines Rad- und Gehweges zw. Mörfelden und der AS A5(E35) = Abschnitt A Zweibahniger Ausbau B 486 zw. AS A5(E35) u. K 168 mit Anlage eines Fu-G = Abschnitt B Straße: B 486 - Mörfelden-Langen Beginn: zw. NK 6017 017 u. NK 6017 034 km 1+335,000 Ende: zw. NK 6017 034 u. NK 6017 019 km 2+624,000	bearbeitet: gezeichnet: geprüft: Okt. 2013 PL 10.9 Bu	Datum Zeichen Waldrodung und Aufforstung Maßstab: 1:2.500 (m Original 38,4 cm x 141 cm)
Aufgestellt: Darmstadt, den 22.10.2014 Hessen Mobil - Planung Süd Hessen/BAB Süd -	Geprüft: Wiesbaden, den 23.10.2014 Hessen Mobil - Zentrale -	Im Auftrag <u>gez. Buditz</u>
Im Auftrag <u>gez. Buditz</u>	Im Auftrag <u>gez. Gröz</u>	Genehmigt: Darmstadt, den 28.10.2014 Hessen Mobil - Planung Süd Hessen/BAB Süd -
Im Auftrag <u>gez. Schmitt</u>	Im Auftrag <u>gez. Schmitt</u>	

