



Änderung der

**Bl. 0112 Darmstadt – Heppenheim**

durch Um- und Zubeseilung  
zwischen der UA Pfungstadt und der UA Darmstadt

**Planfeststellungsantrag**


Anlage 2  
**Übersichtsplan**

1:25.000

## Stromkreissanierung

### 110-kV-Hochspannungsfreileitung Darmstadt - Heppenheim, Bl.0112

### Übersichtsplan 1 : 25000

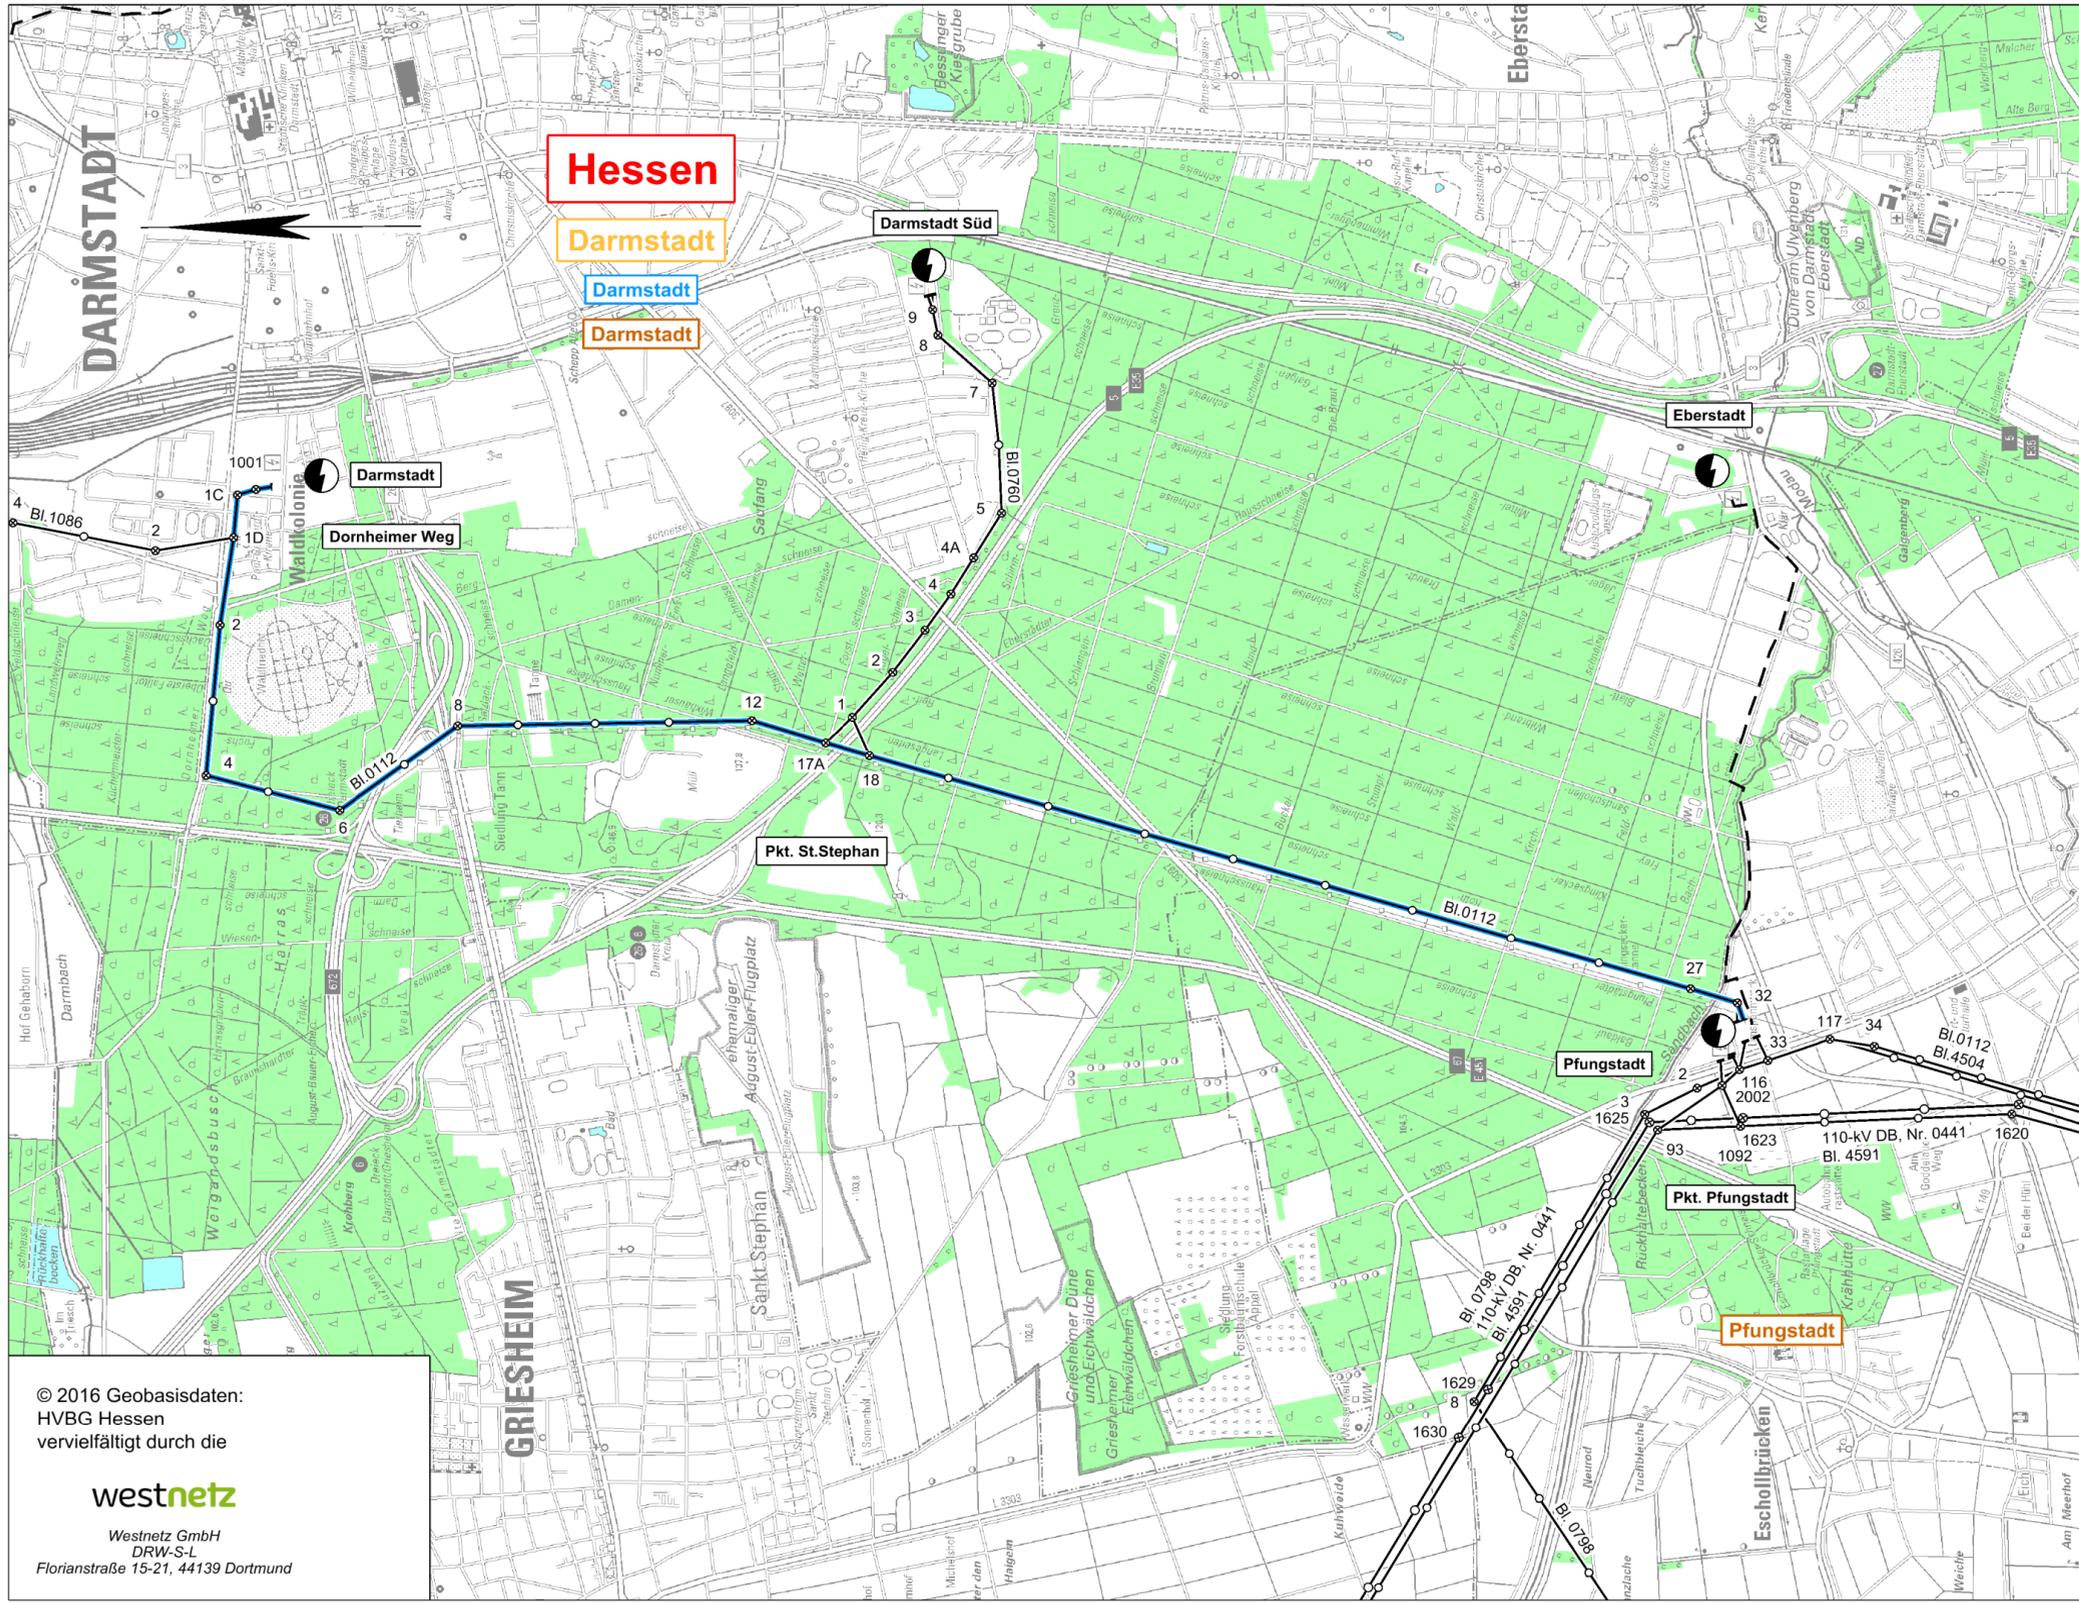

- #### Legende
- Staatsgrenze
  - Landesgrenze
  - Reg.- Bez. Grenze
  - Kreisgrenze
  - Gemeindegrenze
  - Umspannanlage (Bestand)
  - Umspannanlage (Planung)
  - Hochspannungsfreileitung (Bestand)
  - Hochspannungsfreileitung (Bestand) wird demontiert
  - Hochspannungsfreileitung (Planung)
  - Hochspannungsfreileitung (Planung) in bestehender Leitungsachse
  - Zubeseilung
  - Trag-/ Abspannmast (Bestand)
  - Trag-/ Abspannmast (Bestand) wird demontiert
  - Trag-/ Abspannmast (Planung)
  - Trag-/ Abspannmast (Planung) an bestehendem Standort
  - Hochspannungskabel (Bestand)
  - Hochspannungskabel (Planung)
  - Provisorium
  - Wald

<b>Auslegungsvermerk der Gemeinde</b> (Anhörungsverfahren § 43a EnWG i.V.m. § 73 VwVfG)			
Der Plan hat ausgelegen in der Zeit	vom .....	20 .....	
	bis .....	20 .....	
in der Gemeinde .....			
<b>Gemeinde</b>	Siegel		
<b>Planfeststellungsvermerk der Planfeststellungsbehörde</b> Nach § 43b EnWG i.V.m. § 74 VwVfG planfestgestellt durch Beschluss			
	vom .....	20 .....	
in der Gemeinde .....			
<b>Planfeststellungsbehörde</b>	Siegel		
<b>Auslegungsvermerk der Gemeinde</b> (Planfeststellungsbeschluss und festgestellter Plan (§ 43b EnWG i.V.m. § 74 VwVfG))			
Der Planfeststellungsbeschluss und Ausfertigung des festgestellten Planes haben ausgelegen in der Zeit	vom .....	20 .....	
	bis .....	20 .....	
in der Gemeinde .....			
<b>Gemeinde</b>	Siegel		

© 2016 Geobasisdaten:  
HVBG Hessen  
vervielfältigt durch die  
**westnetz**  
Westnetz GmbH  
DRW-S-L  
Florianstraße 15-21, 44139 Dortmund

Zur Plananfertigung verwendete TK25: 6117

Stand:	11.11.2021	-/-
Erstellt:	01.11.2016	SPIE/Ju
Inhalt:	Planung	

