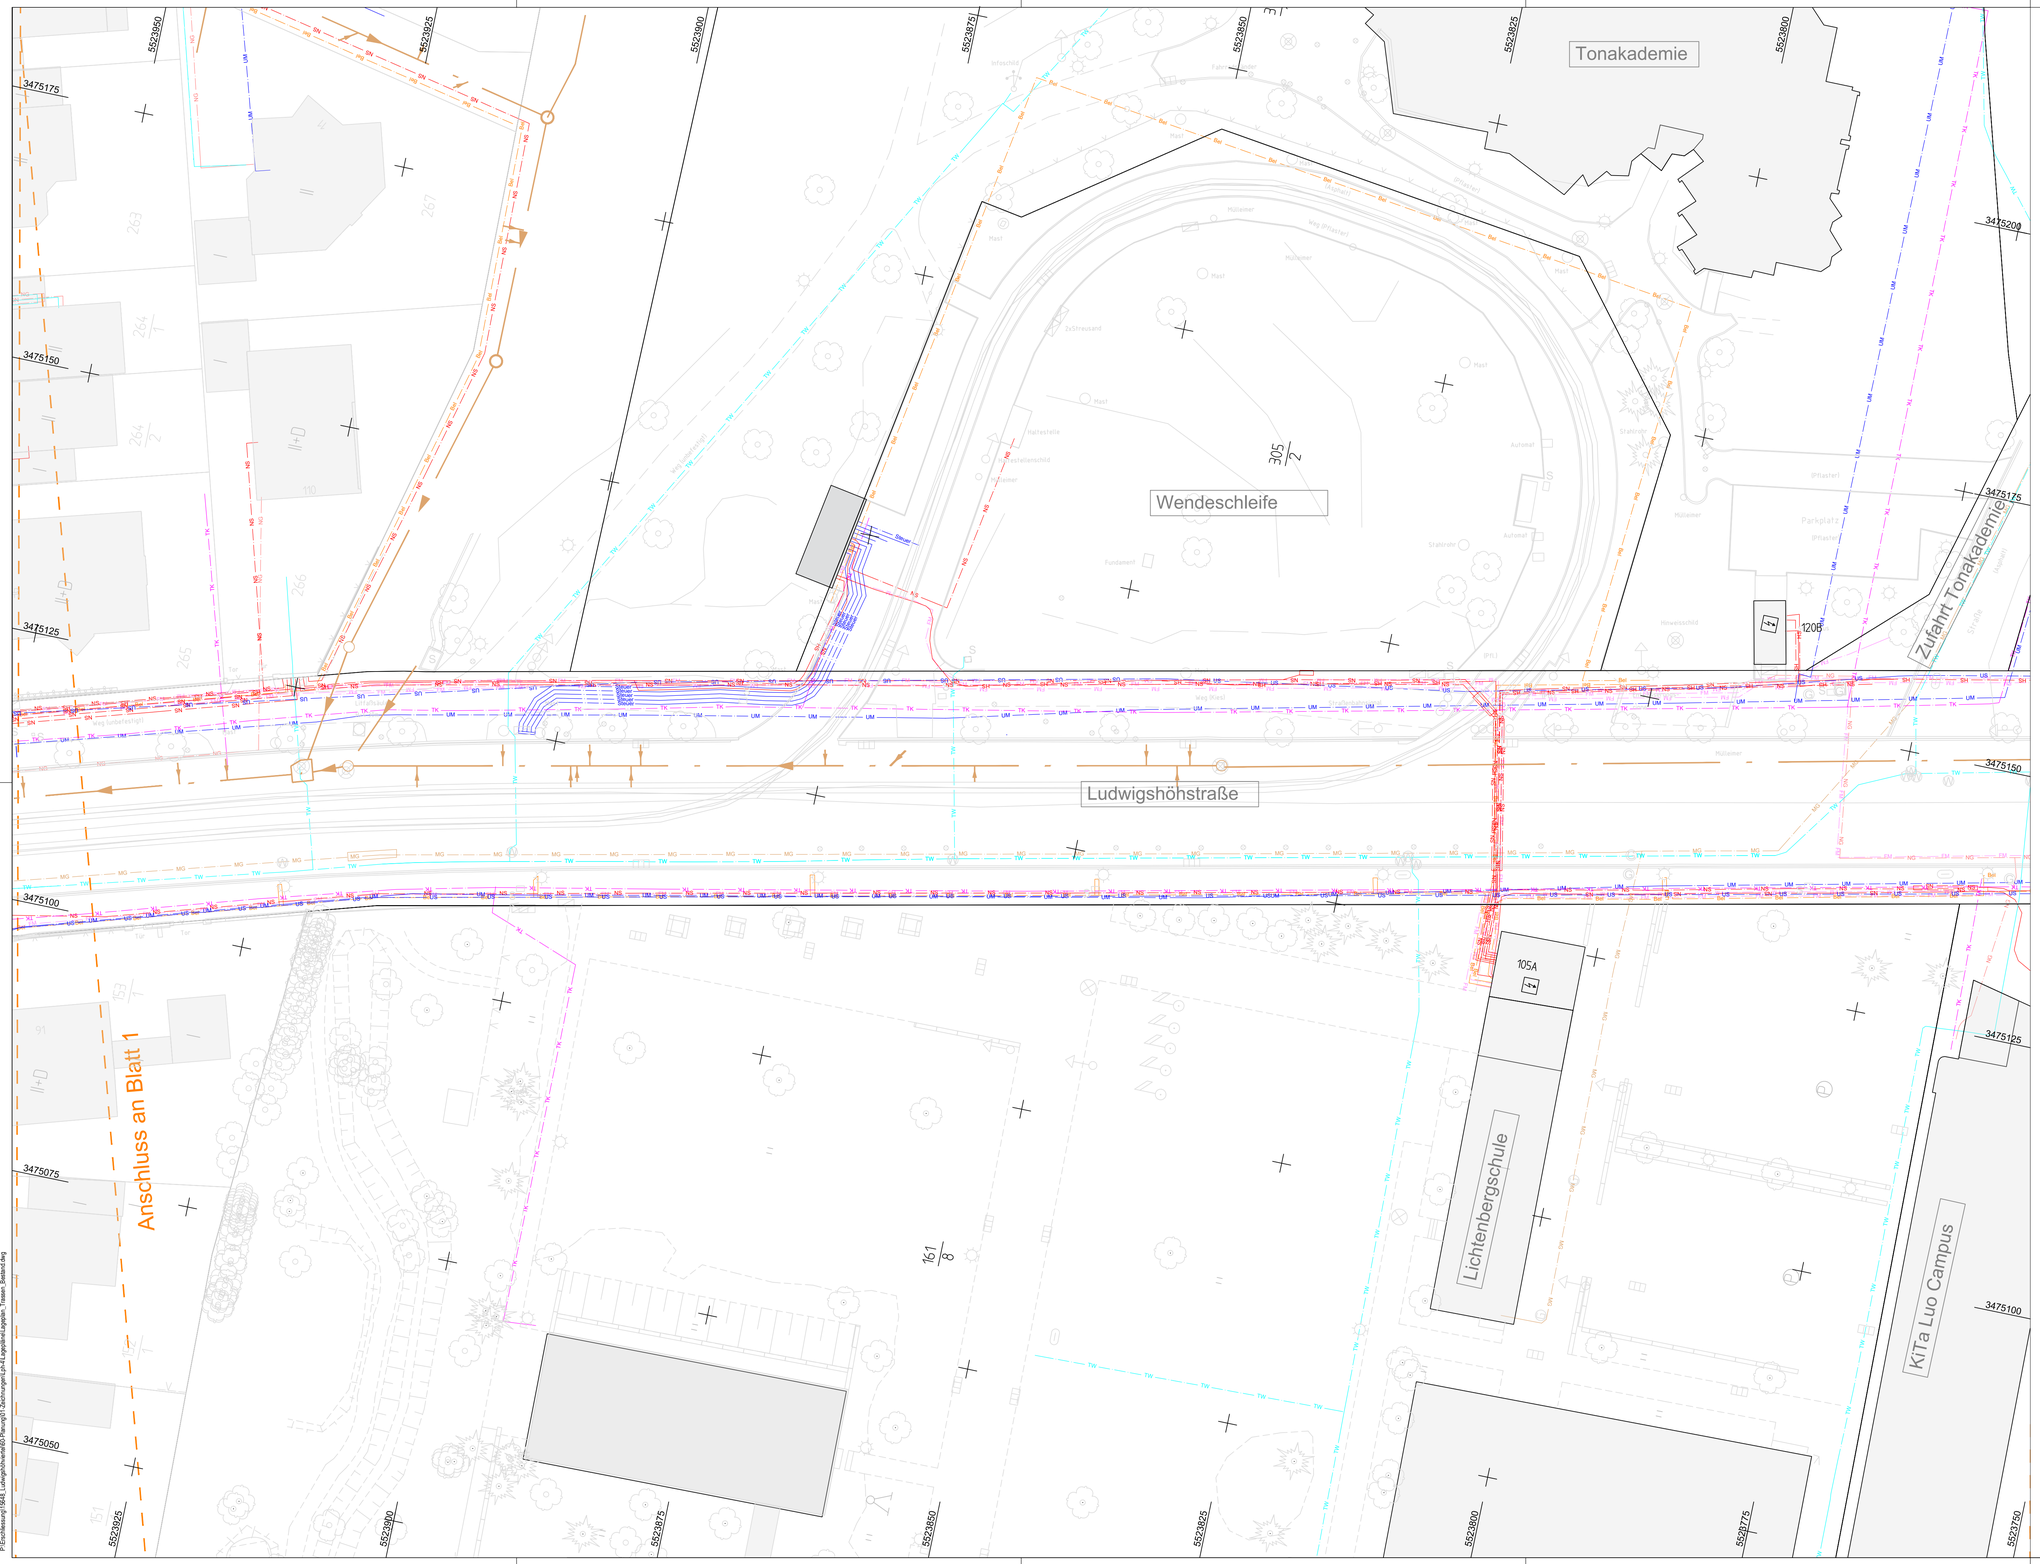

Legende

Bel	Bestand Beleuchtung
US	Bestand US-Fernmeldekabel
HS	Bestand Strom Hochspannung
TW	Bestand Trinkwasser
UM	Bestand Unity-Media
FM	Bestand Fernmelde
Fernw	Bestand Fernwärme
NS	Bestand Niederspannung
TK	Bestand Telekommunikation
DN 200 <STz - TK40 m TK45 s/m	Bestand Kanalnetz Stadt Darmstadt
MG	Bestand Gas (MG)
NG	Bestand Gas (NG)
Schwer	Bestand Sickerleitung
Steuer	Bestand Speiseleitung
	Bestand
Ludwigshöhstraße	ursprüngliche Straßenbezeichnung

1 2 3

Lagestatus 100

Nr.	Art der Änderung	Datum	Zeichen

HEAG mobilo GmbH
Straßenbahnnetz
Klappacher Straße 172
64285 Darmstadt

Wissenschaftsstadt
Darmstadt
der Magistrat
Mobilitätsamt

Nur zur Information

Schüßler-Plan
Ingenieurgesellschaft mbH
Lindenstrasse 11
60314 Frankfurt am Main
Tel. 069 / 96 88 0742
Fax. 069 / 96 88 0749

DB Engeneering & Consulting GmbH
Region Deutschland Mitte
Hahnstraße 52
60528 Frankfurt am Main

	Datum	Name
bearb.	08/22	Buc
gez.	08/22	Buc
geprüft	08/22	NT

Raum für Registratur/Ordnung

Genehmigungsplanung

Ortslage : Darmstadt
Straße : Ludwigshöhstraße
Haltestelle : -

Bezeichnung der Unterlage:
Lageplan
Bestandstrassen
Ludwigshöhstraße Mitte

Projekt-Nr.: 15648 | Unterlagen-Nr.: B_3.2 | Maßstab: 1:250

Anbindung Ludwigshöhviertel

HEAG mobilo GmbH Leitung Abteilung Straßenbahnnetz	HEAG mobilo GmbH Leitung Sachgebiet Planung und Projekterung	HEAG mobilo GmbH Betriebsleitung BOStrab
i.V. gez. A. Tschann (Dipl.-Ing. Astrid Tschann)	i.A. gez. M. Klein (Dipl.-Ing. Markus Klein)	ppa. gez. V. Amato (Dipl.-Math. Vera Amato)
Darmstadt, den 05.12.2022	Darmstadt, den 05.12.2022	Darmstadt, den 05.12.2022

Darmstadt, den 16.12.2022 Dezernat III	Darmstadt, den 08.12.2022 Mobilitätsamt	Darmstadt, den 06.12.2022 Mobilitätsamt	Darmstadt, den 06.12.2022 Mobilitätsamt
gez. M. Kolmer	gez. R. Kutschera (in Vertretung)	gez. V. Trevisan (in Vertretung)	gez. G. Edelmann (in Vertretung)
Michael Kolmer Stadtrat	Dipl. Ing. Metzker Amtsleiterin	Dipl. Ing. Samaan Abteilungsleitung	Dipl. Ing. Richter Sachgebietsleitung

P:\Projektessung\15648_Ludwigshöhviertel\BD\Planung\01-Zeichnungen\Lph-4-1-ausgeführte-Lagepläne_Trassen_Bestand.dwg