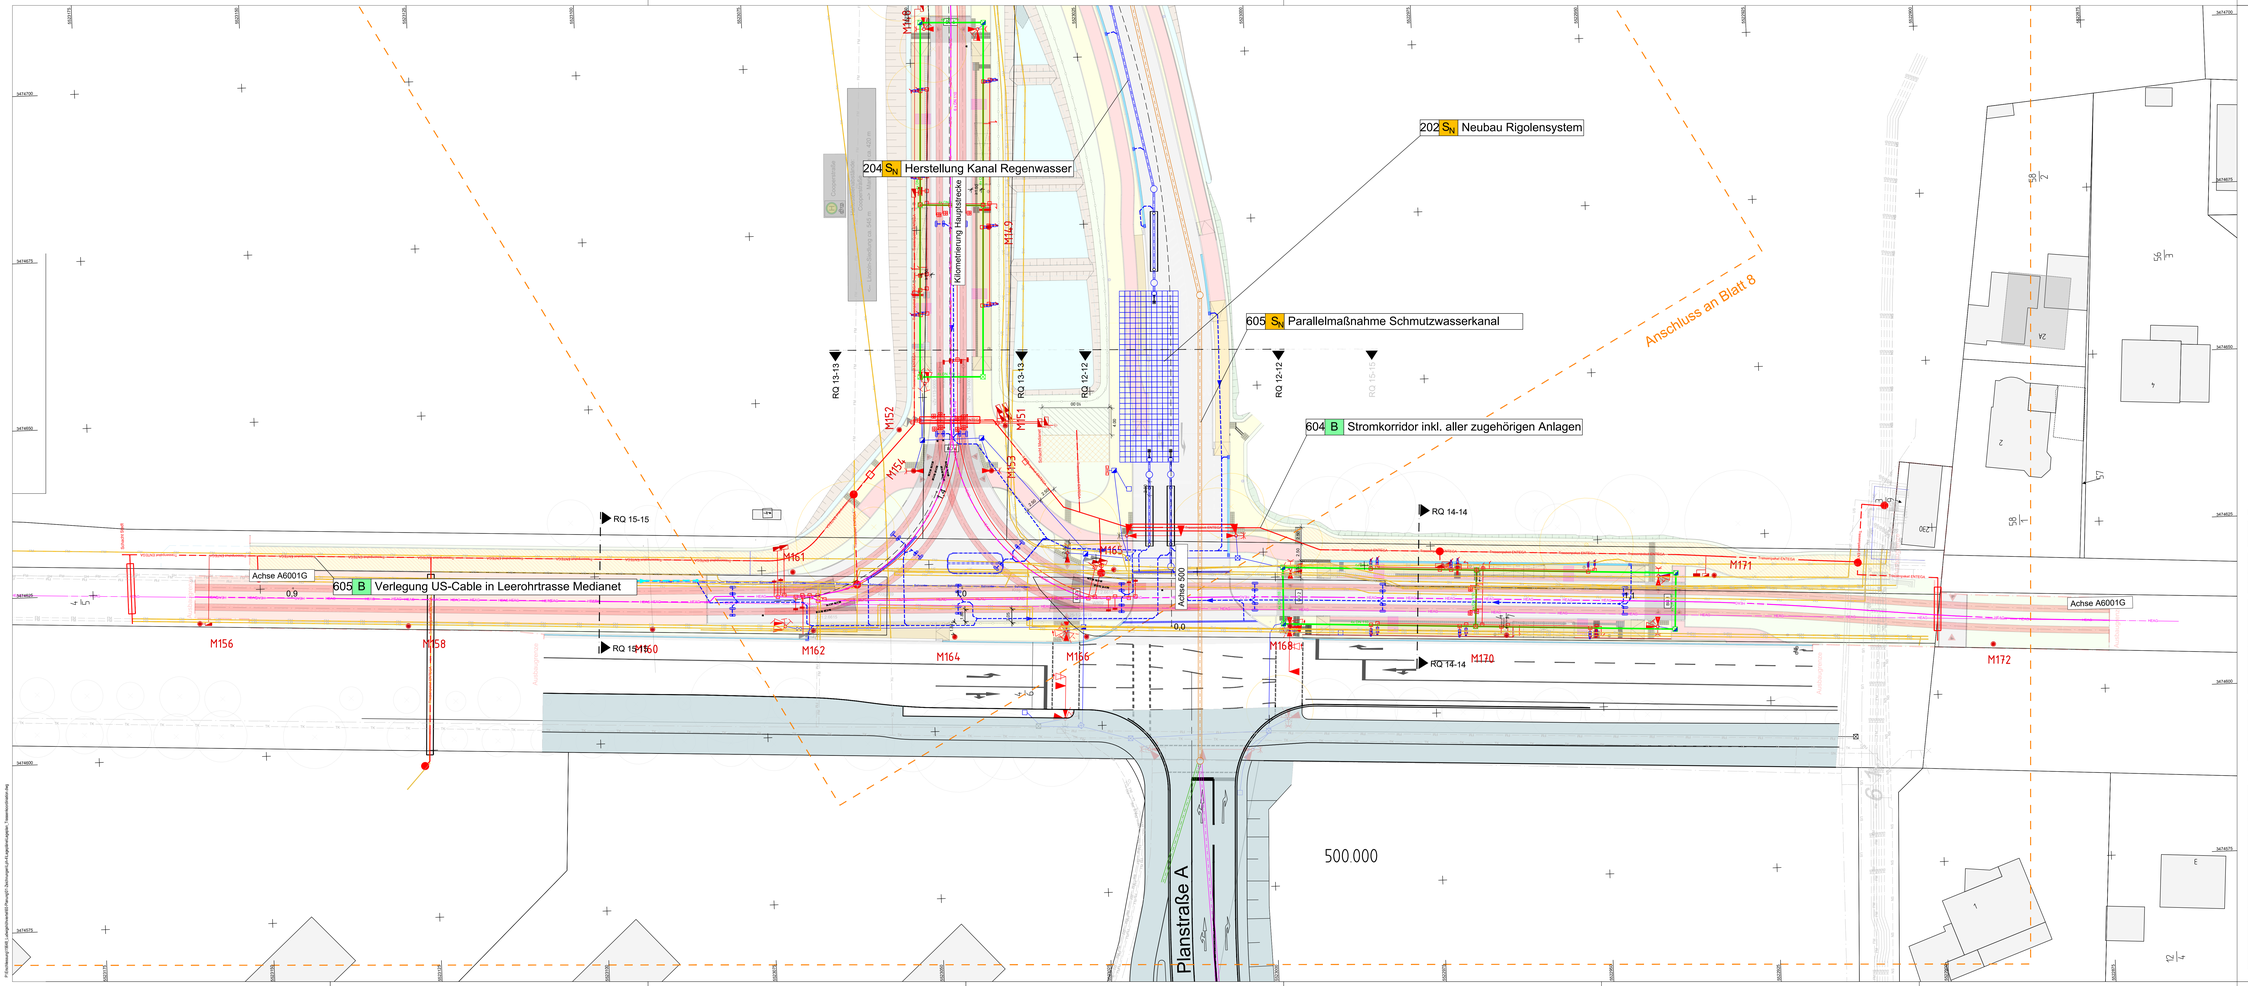

Legende

- Schmutzwasserkanal (Planung)
- Schmutzwasserkanal (Bestand)
- Sammelleitung (Planung äußere Erschließung)
- Bestandsleitung, hier: Trinkwasser
- Planung Geothermie
- Planung Trinkwasser
- Planung Gas (Mitteldruck)
- Planung HEAG-Trasse
- Planung Nahwärme
- Planung Korridor "Strom" Äußere Erschließung (Strom, Beleuchtung, Fernmelde)
- Bestandsleitung Rückbau / Stillegung, hier: Trinkwasser
- Planung Korridor "Strom" Innere Erschließung
- Planung Geothermie Innere Erschließung
- Planung Sammelleitung Innere Erschließung
- Planung Nahwärme Innere Erschließung
- Planung Kanal Schmutzwasser Innere Erschließung
- Planung Kanal Regenwasser Innere Erschließung
- Planung EEA
- Kanalplanung Schmutzwasser Parallelmaßnahme (Endzustand)
- Kanalplanung Schmutzwasser Parallelmaßnahme (prov. Zustand)
- Verteilerkasten EEA
- Rückleiterschrank EEA
- Steuergerät Signalisierung
- Steuerschrank Schmieranlage (Drittplanung)
- Maststandort Fahrleitung
- Anlagenkern Schmieranlage (Drittplanung)
- Maststandort Signaltechnik
- Verkabelung Signaltechnik
- Boxrigole
- Zuleitung Schmutzwasser
- Planung Leerrohre im Bahnsteigbereich
- Leitungsplanung Schmieranlagen (nachrichtlich dargestellt)

302 S xxxx — Lfd. Nr. Bauwerksverzeichnis
302 — Suffix S: Antrag auf Planstellung gemäß HStrG; Suffix S_N: Nachrichtliche Aufnahme im Bauwerksverzeichnis

302 B xxxx — Lfd. Nr. Bauwerksverzeichnis
302 — Suffix B: Antrag auf Planstellung gemäß PBefG; Suffix B_N: Nachrichtliche Aufnahme im Bauwerksverzeichnis

1	2	3

Lagestatus 100

Nr.	Art der Änderung	Datum	Zeichen

HEAG mobilo GmbH
Straßenbahnnetz
Klappacher Straße 172
64285 Darmstadt

Wissenschaftsstadt Darmstadt
der Magistrat
Mobilitätsamt

Schüßler-Plan
Ingenieurgesellschaft mbH
Frankfurter Straße 233
64293 Darmstadt
Tel. 06151/81001-0
Fax 06151/81001-50

DB Engineering & Consulting GmbH
Niederlassung Südwest
Hauptstellwerk Süd
Hans-Sachs-Straße 26
60329 Frankfurt am Main

	Datum	Name
bearb.	08/22	Buc
gez.	08/22	Buc
geprüft	08/22	NT

Raum für Registratur/Ordnung

Genehmigungsplanung

Ortslage : Darmstadt
Straße : Heidelberger Straße
Haltestelle : Cooperstraße

Bezeichnung der Unterlage: Lageplan Gesamtleitungstrassen Heidelberger Straße

Projekt-Nr.: 15648 Unterlagen-Nr.: B_4.9 Maßstab: 1:250

Anbindung Ludwigshöhviertel

HEAG mobilo GmbH Leitung Abteilung Straßenbahnnetz	HEAG mobilo GmbH Leitung Sachgebiet Planung und Projektleitung	HEAG mobilo GmbH Betriebsleitung BOStrab
i.V. gez. A. Tischem (Dipl.-Ing. Astrid Tischem)	i.A. gez. M. Klein (Dipl.-Ing. Markus Klein)	ppa. gez. V. Arnaiz (Dipl.-Math. Vera Arnaiz)
Darmstadt, den 05.12.2022	Darmstadt, den 05.12.2022	Darmstadt, den 05.12.2022

Dezernat III	Mobilitätsamt	Mobilitätsamt	Mobilitätsamt
gez. M. Kolmer	gez. R. Kutschera (in Vertretung)	gez. V. Trevisan (in Vertretung)	gez. G. Edelmann (in Vertretung)
Michael Kolmer Stadtrat	Dipl. Ing. Pertzker Abteilungsleiterin	Dipl. Ing. Samaan Abteilungsleitung	Dipl. Ing. Richter Sachgebietsleitung

Darmstadt, den 16.12.2022 | Darmstadt, den 09.12.2022 | Darmstadt, den 06.12.2022 | Darmstadt, den 06.12.2022

E:\Grafiken\15648_Langgemeinfeld\Planungs\01_Vorplanung\01_Lageplan\Lageplan_Trassenuebersicht.dwg