



Krümmung
Maßstab: 150/R [cm]

Rechtskurve
Linkscurve

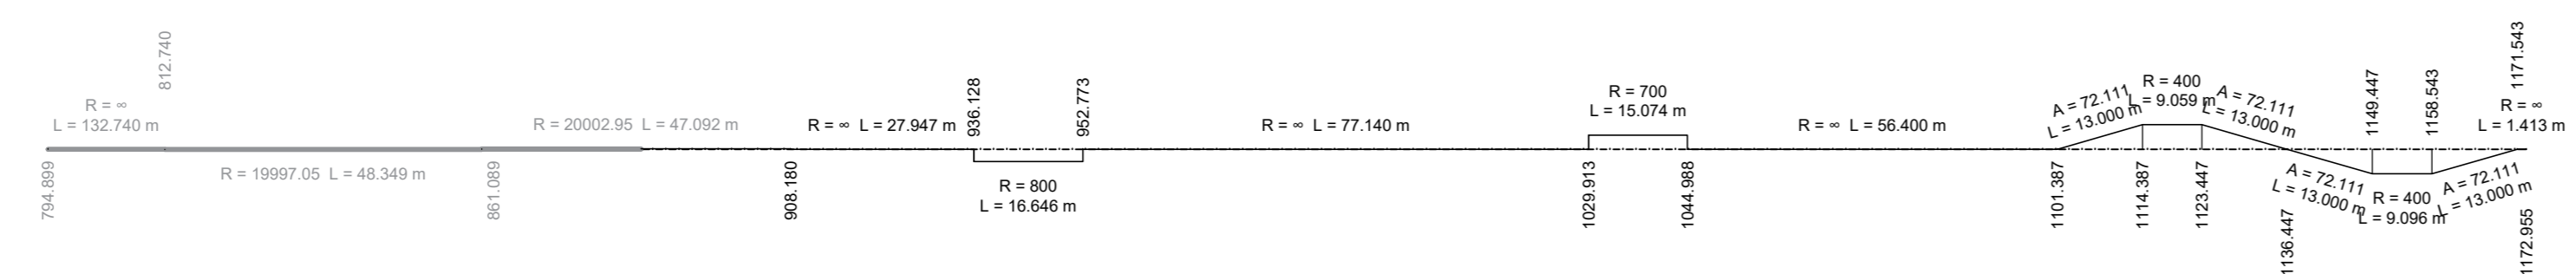

Zeichenerklärung

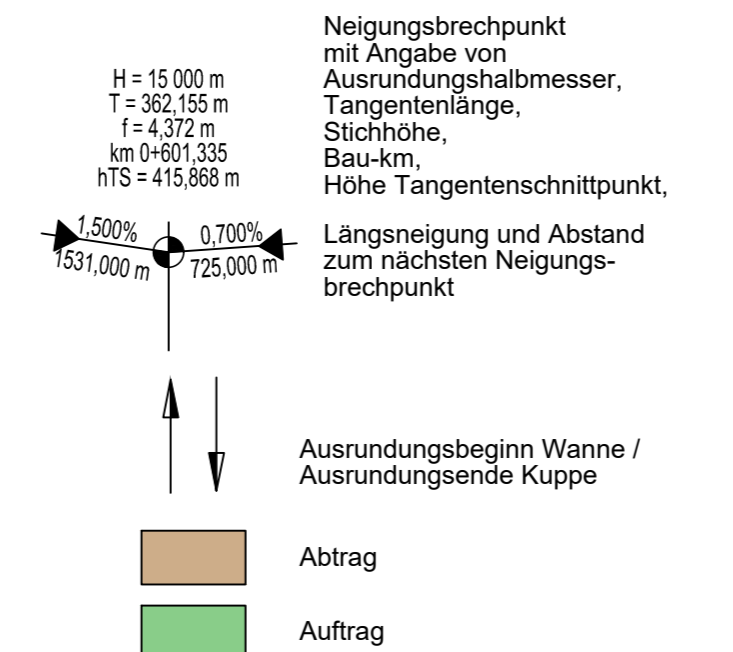

Lagestatus 100

Nr.	Art der Änderung	Datum	Zeichen

HEAG MOBILO HEAG mobilo GmbH
Straßenbahnnetz
Klappacher Straße 172
64285 Darmstadt

Wissenschaftsstadt Darmstadt der Magistrat Mobilitätsamt

Schüler-Plan	Datum		Name	
	bearb.	08/22	Buc	
gez.	08/22	Buc		
geprüft	08/22	NT		
Raum für Registratur/Ordnung				

Genehmigungsplanung

Ortslage : Darmstadt	Bezeichnung der Unterlage: Höhenplan Gleis Achse 6001G Heidelberger Straße
Straße : Heidelberger Straße	
Haltestelle : -	

Projekt-Nr.: 15648	Unterlagen-Nr.: B_5.2	Maßstab: 1:1000/200
--------------------	-----------------------	---------------------

Anbindung Ludwigshöhviertel

HEAG mobilo GmbH Leitung Abteilung Straßenbahnnetz	HEAG mobilo GmbH Leitung Sachgebiet Planung und Projektierung	HEAG mobilo GmbH Betriebsleitung BOS/Strab
i.V. gez. A. Tschann (Dipl.-Ing. Astrid Tschann)	i.A. gez. M. Klein (Dipl.-Ing. Markus Klein)	ppa. gez. V. Amato (Dipl.-Math. Vera Amato)
Darmstadt, den 05.12.2022	Darmstadt, den 05.12.2022	Darmstadt, den 05.12.2022

Darmstadt, den 16.12.2022 Dezernat III	Darmstadt, den 08.12.2022 Mobilitätsamt	Darmstadt, den 06.12.2022 Mobilitätsamt	Darmstadt, den 06.12.2022 Mobilitätsamt
gez. M. Kolmer Michael Kolmer Stadtrat	gez. R. Kutschera (in Vertretung) Dipl. Ing. Metzker Amtsleiterin	gez. V. Trevisan (in Vertretung) Dipl. Ing. Samaan Abteilungsleitung	gez. G. Edelmann (in Vertretung) Dipl. Ing. Richter Sachgebietsleitung