


Regelquerschnitt 03 Ludwigshöhstraße Torhäuschen

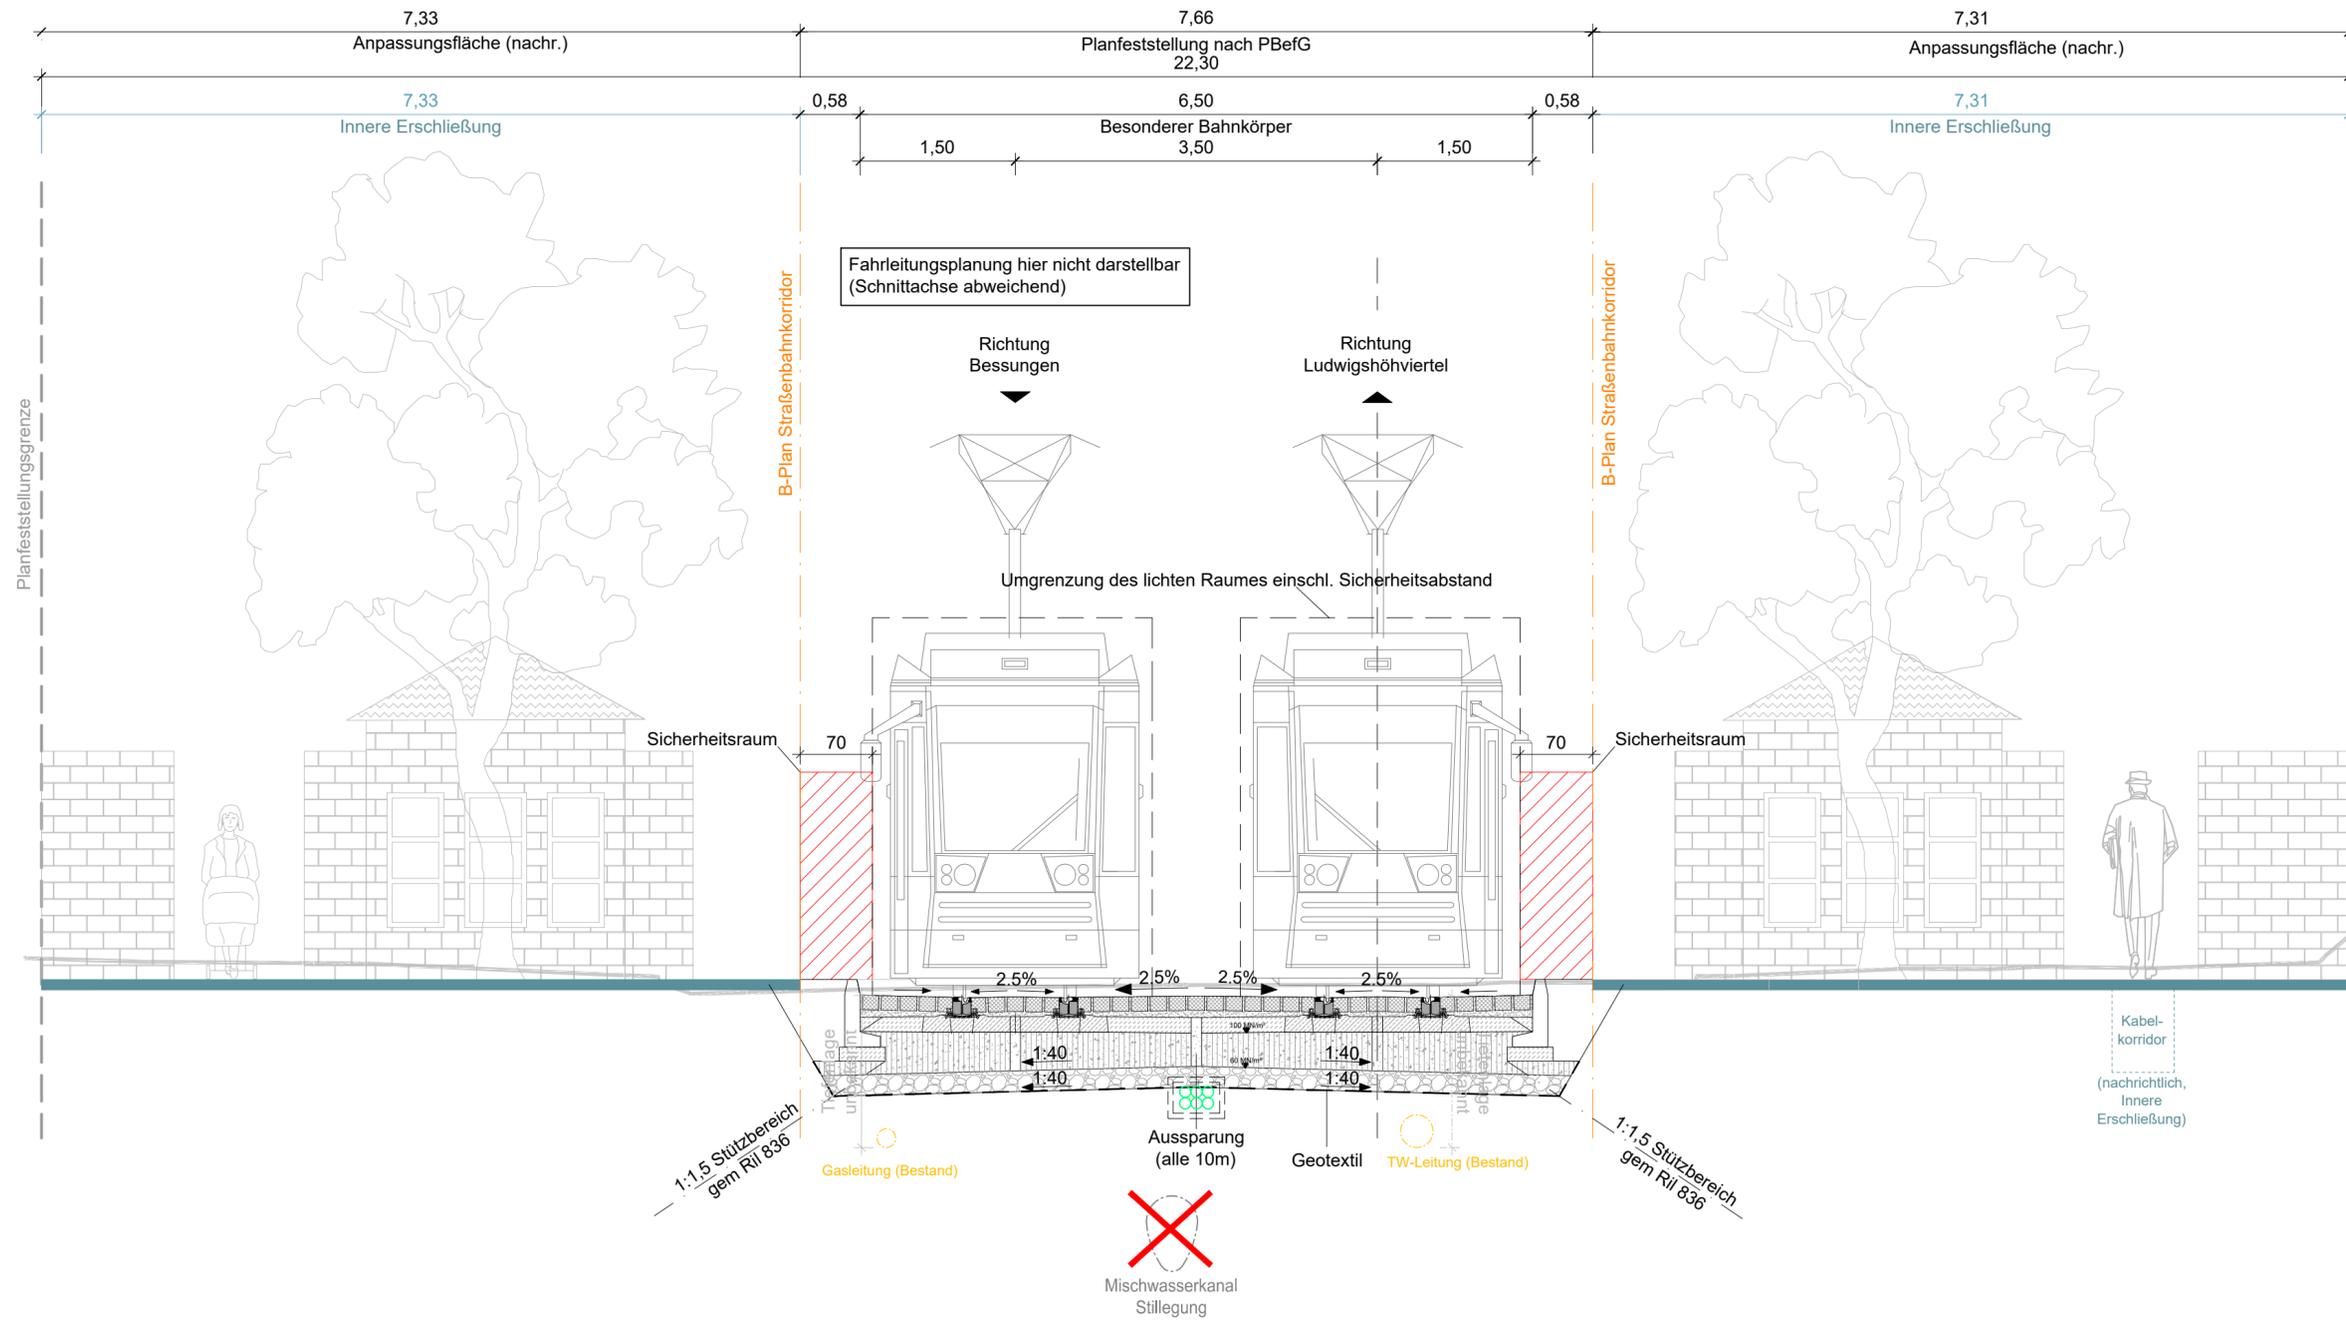

- Oberbau Bahnkörper
Eingedeckte Pflasterfahrbahn**
- 14,0 cm Pflasterstein
 - 5,0 cm Sand
 - 100 MN/m² 15,0 cm Betonschwellen mit betonierten Schwellenfächern und Rillenschiene 60R2
 - 60 MN/m² ≥ 35,0 cm Schottertragschicht 0/45
 - ≥ 69,0 cm Gesamtdicke Bahnkörper
 - 20,0 cm Bodenaustausch
- Aufbau gem. VDV 600 mit Bezug auf RStO 12

Leitungsdarstellung (nachrichtlich):
Abstimmungsergebnis Leitungs koordinierung Stand 07/22

1 2 3

Lagestatus 100

Nr.	Art der Änderung	Datum	Zeichen

HEAG mobilo GmbH
Straßenbahnnetz
Klappacher Straße 172
64285 Darmstadt

Wissenschaftsstadt Darmstadt
der Magistrat
Mobilitätsamt

Schüler-Plan		Datum	Name
 Ingenieurgesellschaft mbH Lindleystraße 11 60314 Frankfurt am Main Tel. 069 / 96 88 57-0 Fax. 069 / 96 88 57-99	bearb.	08/22	Buc
	gez.	08/22	Buc
	geprüft	08/22	NT
 DB Engineering & Consulting GmbH Region Deutschland Mitte Hahnstraße 52 60528 Frankfurt am Main		Raum für Registratur/Ordnung	

Genehmigungsplanung

Ortslage : Darmstadt	Bezeichnung der Unterlage: Regelquerschnitt 03 Torhäuschen
Straße : Ludwigshöhstraße	
Haltestelle : -	
Projekt-Nr.: 15648	Unterlagen-Nr.: B_6.3
Maßstab: 1:50	

Anbindung Ludwigshöhviertel

HEAG mobilo GmbH Leitung Abteilung Straßenbahnnetz	HEAG mobilo GmbH Leitung Sachgebiet Planung und Projektierung	HEAG mobilo GmbH Betriebsleitung B0Strab
i.V. gez. A. Tschann (Dipl.-Ing. Astrid Tschann)	i.A. gez. M. Klein (Dipl.-Ing. Markus Klein)	ppa. gez. V. Amato (Dipl.-Math. Vera Amato)
Darmstadt, den 05.12.2022	Darmstadt, den 05.12.2022	Darmstadt, den 05.12.2022

Darmstadt, den 16.12.2022 Dezernat III	Darmstadt, den 08.12.2022 Mobilitätsamt	Darmstadt, den 06.12.2022 Mobilitätsamt	Darmstadt, den 06.12.2022 Mobilitätsamt
gez. M. Kolmer Michael Kolmer Stadtrat	gez. R. Kutschera (in Vertretung) Dipl. Ing. Metzker Amtsleiterin	gez. V. Trevisan (in Vertretung) Dipl. Ing. Samaan Abteilungsleitung	gez. G. Edelmann (in Vertretung) Dipl. Ing. Richter Sachgebietsleitung