


Regelquerschnitt 12 Cooperstraße Knotenpunkt

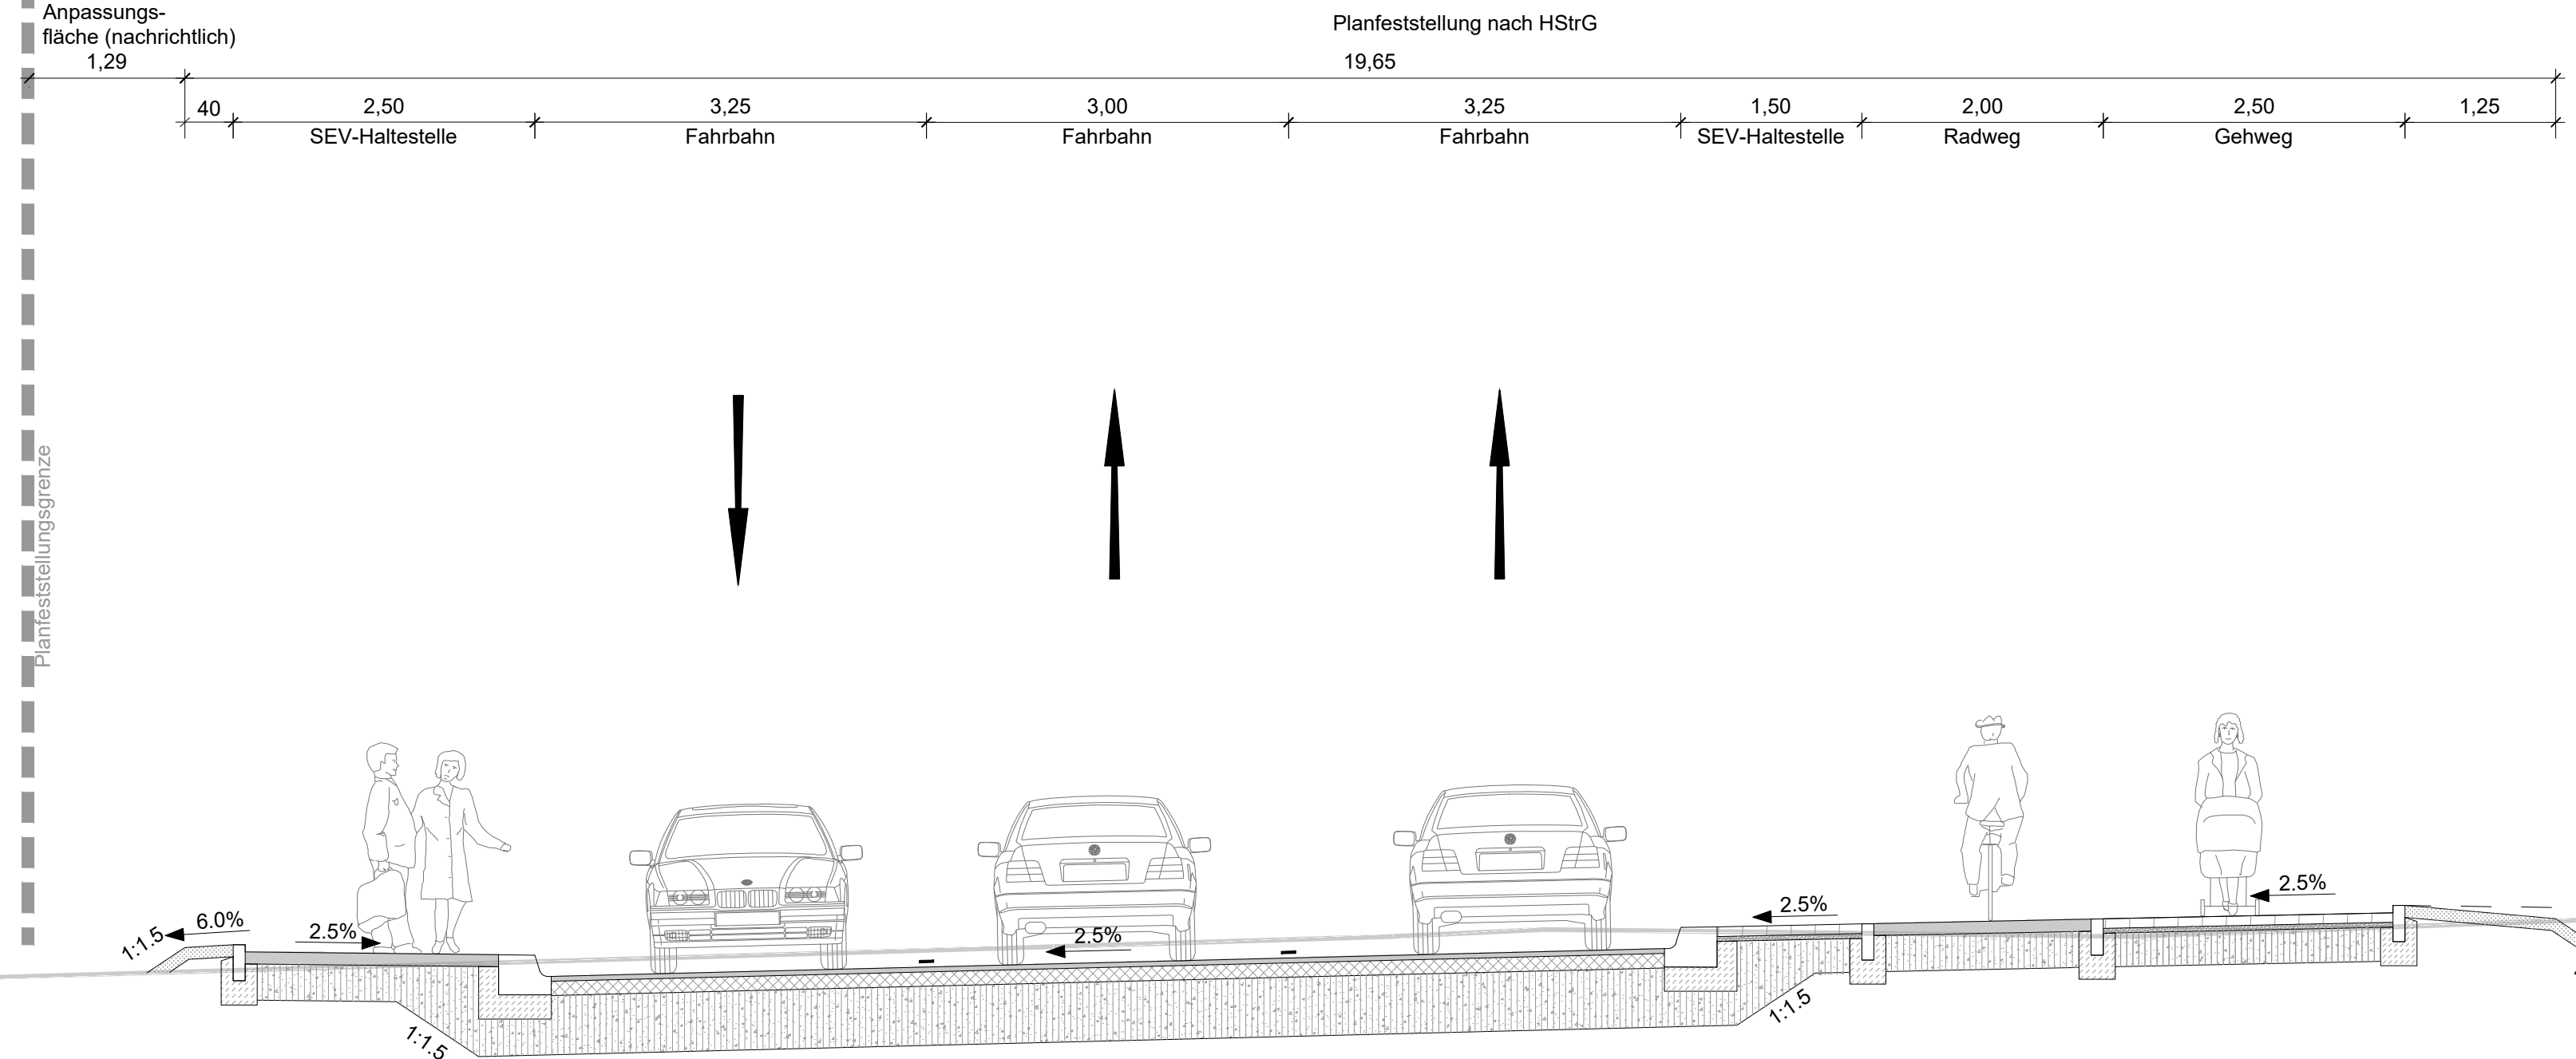


Oberbau Gehweg
 8,0 cm Betonpflasterstein
 4,0 cm Pflasterbett
 28,0 cm Schottertragschicht 0/32
 40,0 cm Gesamtdicke Gehweg
 Aufbau gem. RStO 12, Tafel 6, Zeile 1

Oberbau Radweg
 10,0 cm Asphaltdecke
 30,0 cm Schottertragschicht 0/32
 40,0 cm Gesamtdicke Radweg
 Aufbau gem. RStO 12, Tafel 6, Zeile 1

Oberbau Fahrbahn
 4,0 cm Asphaltdecke
 12,0 cm Asphalttragschicht
 49,0 cm Schottertragschicht 0/45
 65,0 cm Gesamtdicke Fahrbahn
 Aufbau gem. RStO 12, Tafel 1, Zeile 3, Bk1,8

Schmutzwasserkanal DN400 (Anschluss Lincoln-Siedlung, nachrichtlich)

Boxrigole (nachrichtlich)
 32x14 Boxen mit t = 0.66m

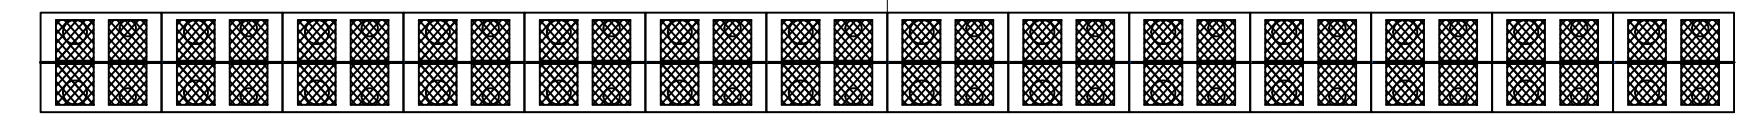

1 2 3

Lagestatus 100

Nr.	Art der Änderung	Datum	Zeichen

HEAG MOBILO HEAG mobilo GmbH
 Straßenbahnnetz
 Klappacher Straße 172
 64285 Darmstadt

Wissenschaftsstadt Darmstadt
 der Magistrat Mobilitätsamt

	Datum	Name
bearb.	08/22	Buc
gez.	08/22	Buc
geprüft	08/22	NT
Raum für Registratur/Ordnung		

Genehmigungsplanung

Ortslage : Darmstadt	Bezeichnung der Unterlage: Regelquerschnitt 12 Cooperstraße Knotenpunkt
Straße : Cooperstraße	
Haltestelle : -	

Projekt-Nr.: 15648	Unterlagen-Nr.: B_6.12	Maßstab: 1:50
--------------------	------------------------	---------------

Anbindung Ludwigshöhviertel

HEAG mobilo GmbH Leitung Abteilung Straßenbahnnetz	HEAG mobilo GmbH Leitung Sachgebiet Planung und Projektierung	HEAG mobilo GmbH Betriebsleitung BOSTrab
i.V. gez. A. Tschann (Dipl.-Ing. Astrid Tschann)	i.A. gez. M. Klein (Dipl.-Ing. Markus Klein)	ppa. gez. V. Amato (Dipl.-Math. Vera Amato)
Darmstadt, den 05.12.2022	Darmstadt, den 05.12.2022	Darmstadt, den 05.12.2022

Darmstadt, den 16.12.2022 Dezernat III	Darmstadt, den 08.12.2022 Mobilitätsamt	Darmstadt, den 06.12.2022 Mobilitätsamt	Darmstadt, den 06.12.2022 Mobilitätsamt
gez. M. Kolmer Michael Kolmer Stadtrat	gez. R. Kutschera (in Vertretung) Dipl. Ing. Metzker Amtsleiterin	gez. V. Trevisan (in Vertretung) Dipl. Ing. Samaan Abteilungsleitung	gez. G. Edelmann (in Vertretung) Dipl. Ing. Richter Sachgebietleitung