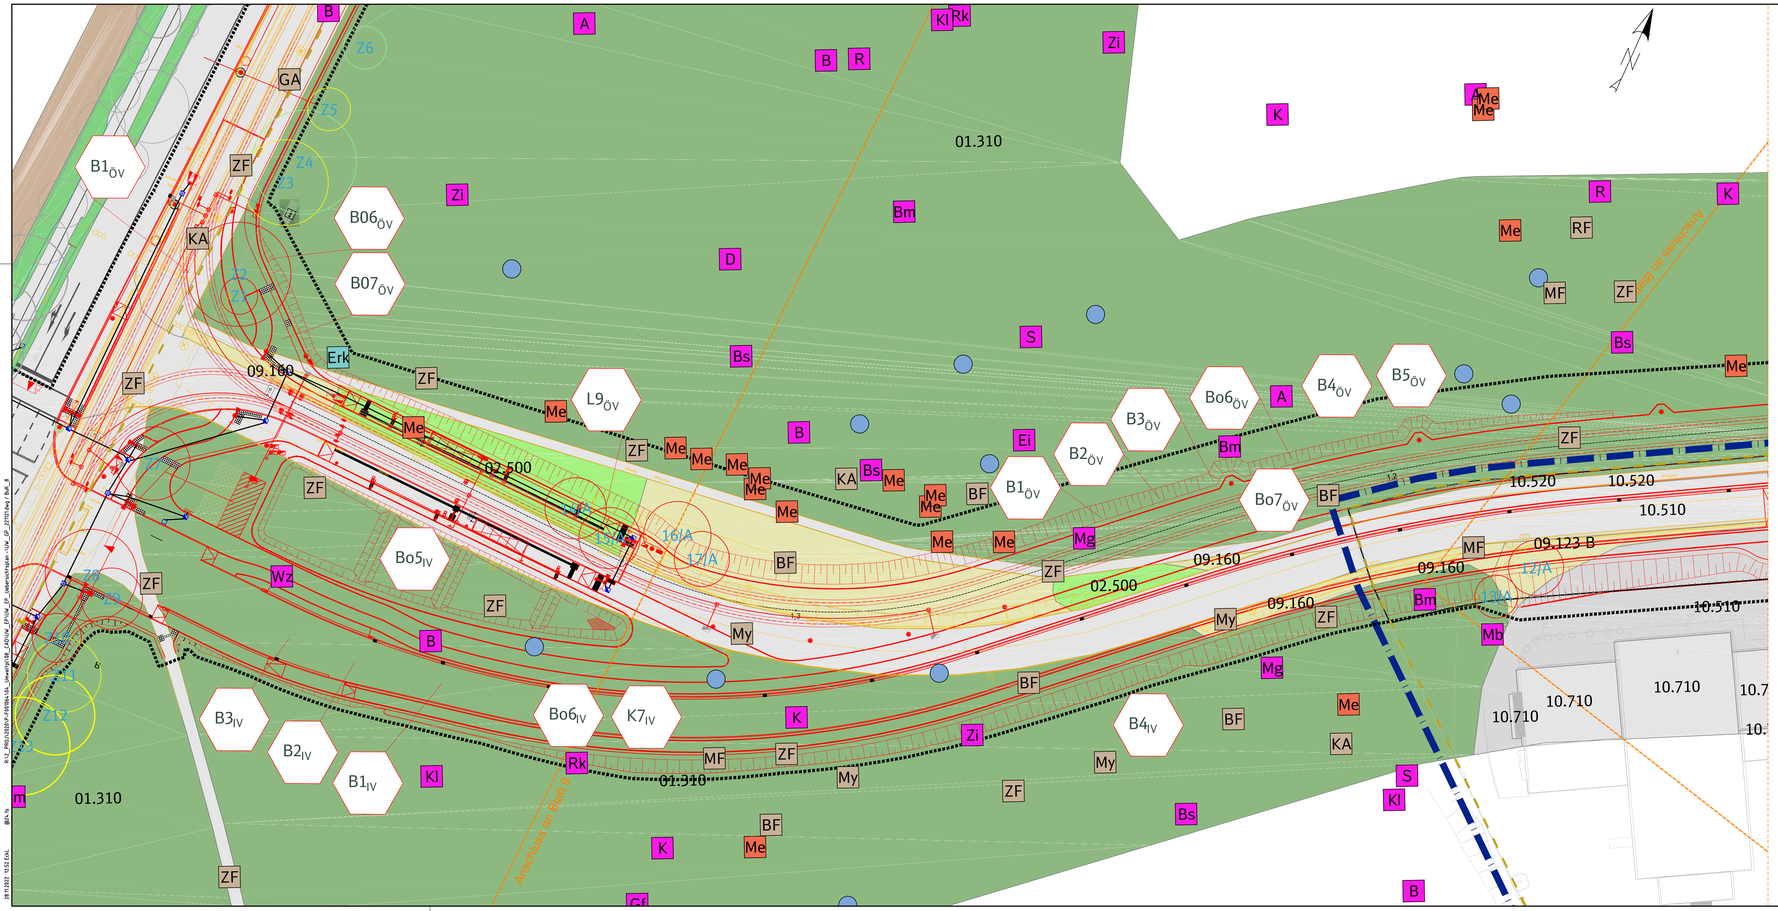


## Legende Planung

- Straßenbahn
- Straße
- Neubau
- Rückbau
- Maßnahme Erschütterungsschutz
- BE-Flächen
- Fremdplanung (nachrichtlich)
- Standort FL-Mast
- Standort Signalmast
- Standort städtische Beleuchtung
- Standort Haltestellen-beleuchtung (HEAG)
- Planfeststellungsgrenze

| 1 | 2 | 3 |
|---|---|---|

# Lagestatus 100

| Nr. | Art der Änderung | Datum | Zeichen |
|---|---|---|---|
| | | | |

HEAG mobilo GmbH
Straßenbahnnetz
Klappacher Straße 172
64285 Darmstadt

**Wissenschaftsstadt Darmstadt der Magistrat Mobilitätsamt**

Schüßler-Plan
Ingenieurgesellschaft mbH
Lindenstraße 11
60314 Frankfurt am Main
Tel. 069 / 90 80 07-0
Fax 069 / 90 80 07-99

DB Engineering & Consulting GmbH
Region Deutschland Mitte
Mainzer Landstraße
60329 Frankfurt am Main

| | Datum | Name |
|---|---|---|
| bearb. | 11/2022 | Eck |
| gez. | 11/2022 | Eck |
| geprüft | 11/2022 | Weimer |

Raum für Registratur/Ordnung

# Genehmigungsplanung

Ortslage : Darmstadt
Straße : Cooperstraße/Ludwigshöhstraße
Haltestelle : Paul-Wagner-Str bis Heidelberger Str

Bezeichnung der Unterlage:
**Landschaftspflegerische Begleitplanung Bestands- und Konfliktplan**

Projekt-Nr.: 15648 | Unterlagen-Nr.: C3.5.9 | Maßstab: 1 : 250

## Anbindung Ludwigshöhviertel

| HEAG mobilo GmbH Leitung Abteilung Straßenbahnnetz | HEAG mobilo GmbH Leitung Sachgebiet Planung und Projektierung | HEAG mobilo GmbH Betriebsleitung BOStrab |
|---|---|---|
| i.V. gez. A. Tschann (Dipl.-Ing. Astrid Tschann) | i.A. gez. M. Klein (Dipl.-Ing. Markus Klein) | ppa. gez. V. Amato (Dipl.-Math. Vera Amato) |
| Darmstadt, den 05.12.2022 | Darmstadt, den 05.12.2022 | Darmstadt, den 05.12.2022 |

| Darmstadt, den 16.12.2022 Dezernat III | Darmstadt, den 06.12.2022 Mobilitätsamt | Darmstadt, den 06.12.2022 Mobilitätsamt | Darmstadt, den 6.12.2022 Mobilitätsamt |
|---|---|---|---|
| gez. M. Kolmer | gez. R. Kutschera (in Vertretung) | gez. V. Trevisan (in Vertretung) | gez. G. Edelmann (in Vertretung) |
| Michael Kolmer Stadtrat | Dipl. Ing. Hetzker Amtsleiterin | Dipl. Ing. Samaan Abteilungsleitung | Dipl. Ing. Richter Sachgebietsleitung |

R:\2_PROJ\15200-P-PERSONAL_Sewerkjirk\B_LEKUN_Ziffrow_BP_Lebensmittelgeb-VUW_BP_27112022\eng\ BoK_B

28.11.2022 13:51 Uhr