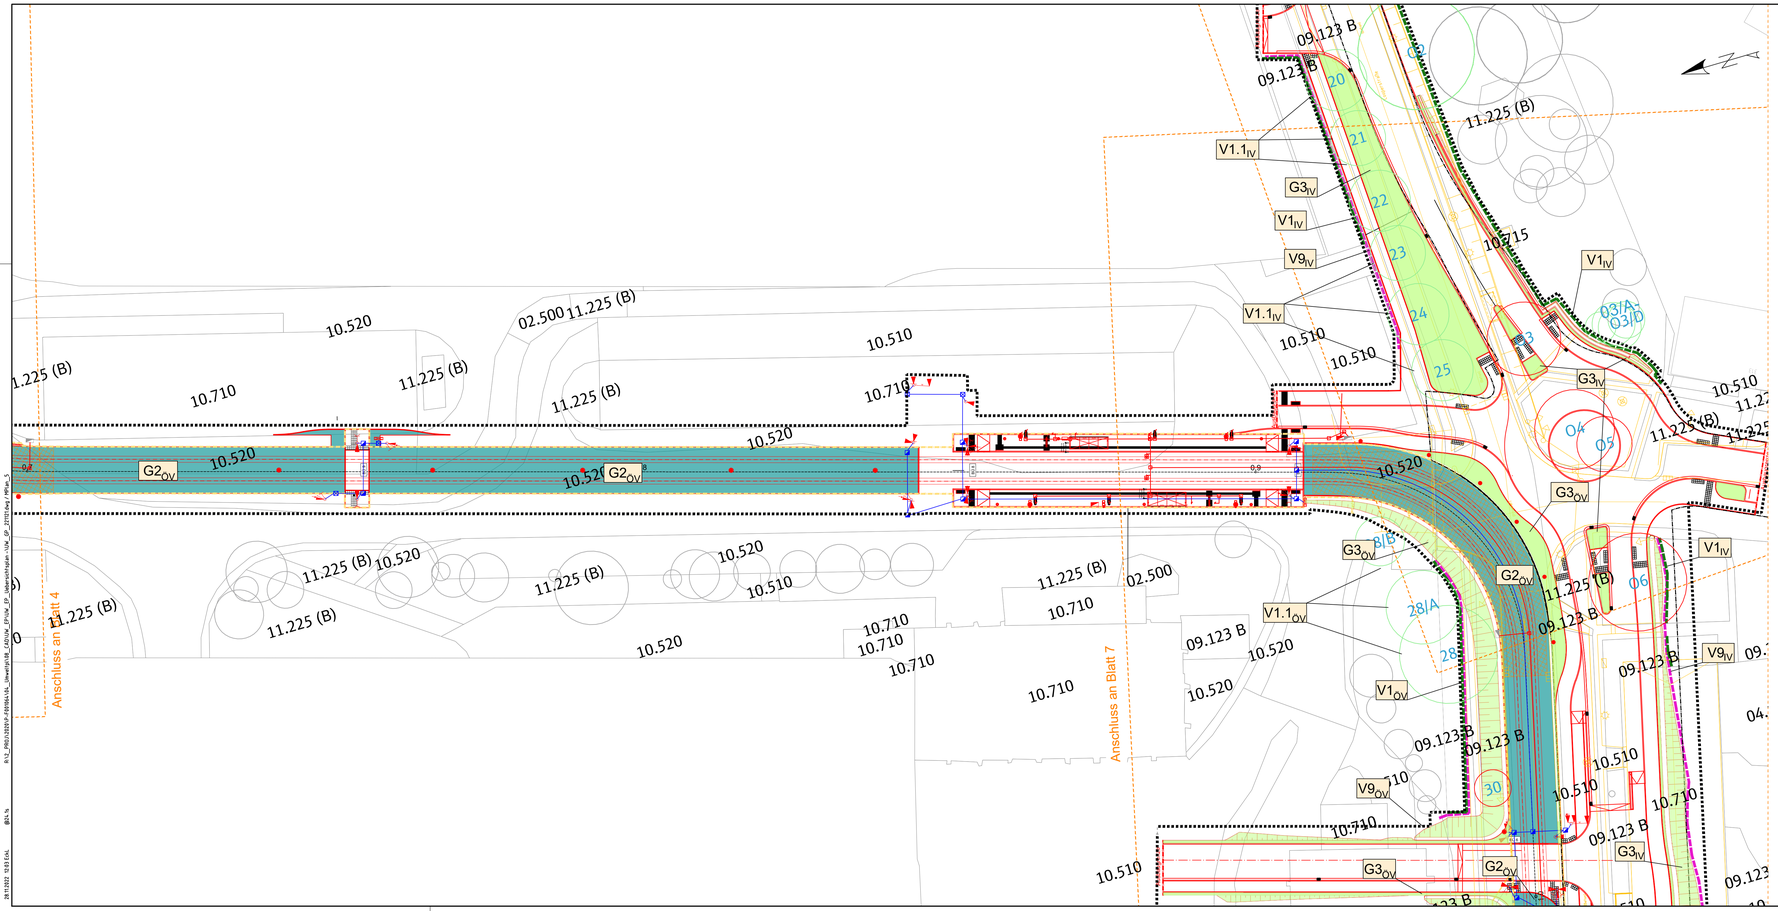

Legende Planung

- Straßenbahn
- Straße
- Neubau
- Rückbau
- Maßnahme Erschütterungsschutz
- BE-Flächen
- Fremdplanung (nachrichtlich)
- Standort FL-Mast
- Standort Signalmast
- Standort städtische Beleuchtung
- Standort Haltestellen-beleuchtung (HEAG)
- Planfeststellungsgrenze

1 2 3

Lagestatus 100

Nr.	Art der Änderung	Datum	Zeichen

HEAG mobilo GmbH
Straßenbahnnetz
Klappacher Straße 172
64285 Darmstadt

Wissenschaftsstadt
Darmstadt
der Magistrat
Mobilitätsamt

Schüßler-Plan
Ingenieurgesellschaft mbH
Lindleystraße 11
62314 Frankfurt am Main
Tel. 069 / 66 00 57-0
Fax 069 / 66 00 57-99

DB Engineering & Consulting GmbH
Region Deutschland Mitte
Hanauer Str. 52
60529 Frankfurt am Main

	Datum	Name
bearb.	11/2022	Eck
gez.	11/2022	Eck
geprüft	11/2022	Weimer

Raum für Registratur/Ordnung

Genehmigungsplanung

Ortslage : Darmstadt
Straße : Cooperstraße/Ludwigshöhstraße
Haltestelle : Paul-Wagner-Str bis Heidelberger Str

Bezeichnung der Unterlage:
Landschaftspflegerische Begleitplanung
Maßnahmenplan
Maßstab: 1 : 250

Projekt-Nr.: 15648 | Unterlagen-Nr.: C3.6.6

Anbindung Ludwigshöhviertel

HEAG mobilo GmbH Leitung Abteilung Straßenbahnnetz	HEAG mobilo GmbH Leitung Sachgebiet Planung und Projektierung	HEAG mobilo GmbH Betriebsleitung BOStrab
i.V. (Dipl.-Ing. Astrid Tschann)	i.A. (Dipl.-Ing. Markus Klein)	ppa. (Dipl.-Math. Vera Amato)
Darmstadt, den	Darmstadt, den	Darmstadt, den

Darmstadt, den Dezernat III	Darmstadt, den Mobilitätsamt	Darmstadt, den Mobilitätsamt	Darmstadt, den Mobilitätsamt
Michael Kolmer Stadtrat	Dipl. Ing. Metzker Amtsleiterin	Dipl. Ing. Samaan Abteilungsleitung	Dipl. Ing. Richter Sachgebietsleitung