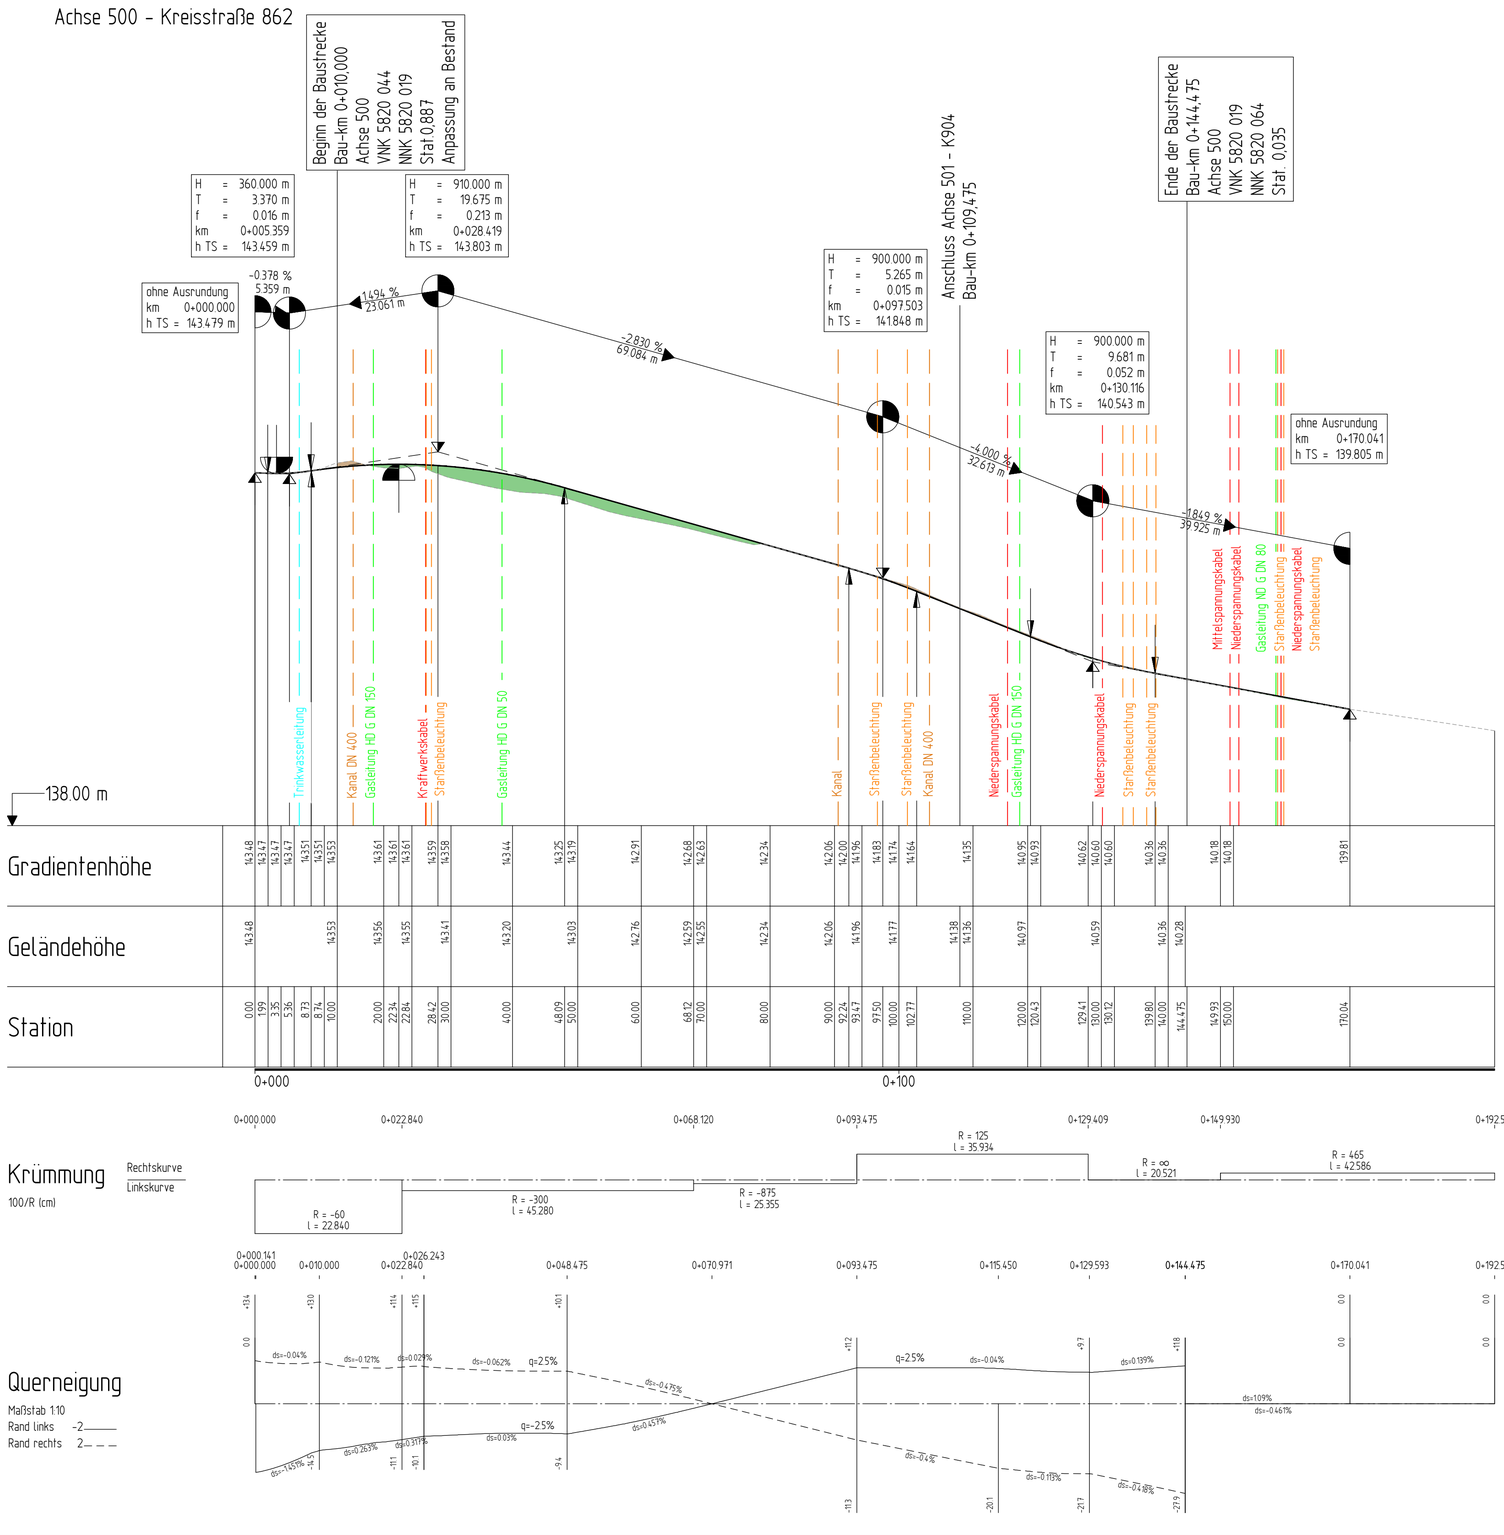

ZEICHENERKLÄRUNG

Hochpunkt

Tiefpunkt

Ausrundungsbeginn Wanne / Ausrundungsende Kuppe

Damm

Einschnitt

Brechpunkt

H = 18000.000 m
T = 562.500 m
f = 8.789 m
km 5+453.077
h TS = 281.974 m

Neigungsbrechpunkt mit Angabe von:
Ausrundungshalbmesser
Tangentenlänge
Stichhöhe
Bau-km
Höhe Tangentenschnittpunkt

0.501 %
1063.077 m
3.950 %
1227.959 m

Längsneigung und Abstand zum nächsten Neigungsbrechpunkt

4188 m - DN 400 SB
- 5.19 ‰

Rohrleitung mit Angaben der Dimension und der Längsneigung

Schacht mitte

D = Deckelhöhe Schacht
S = Sohlhöhe Schacht
SE = Sohlhöhe Einlauf
SA = Sohlhöhe Auslauf
E = Einlauf
A = Auslauf

Nr:	Art der Änderung	Datum	Zeichen

Entwurfsbearbeitung
Battenberg & Koch GbR
W. und S. Battenberg, T. Brechtel
BATTENBERG & KOCH
Planungs- und Bauleitungsbüro
VERKEHRS-, TIEF- UND WASSERBAU
Neumarkt 11
36251 Bad Hersfeld
Tel.: 06621/7964810
Fax.:06621/7964819

	Datum	Zeichen
bearbeitet:	11/2022	Künzel
gezeichnet:	11/2022	Menzel
geprüft:	04/2023	gez. Zander

Rev.-Nummer: 0704017 / 4 / 6 / 1 / A

Hessen Mobil
Straßen- und Verkehrsmanagement

HESSEN

	Datum	Zeichen
bearbeitet:		
gezeichnet:		
geprüft:		

FESTSTELLUNGSENTWURF

Straße: K 904

K 904 zw. NK 5820 019 u. NK 5720 066 Stat. 0.000 - 0.655
K 862 zw. NK 5820 044 u. NK 5820 019 Stat. 0.887 - 0.986
und zw. NK 5820 019 u. NK 5820 064 Stat. 0.000 - 0.035

Hessen ID: 25434

Unterlage / Blatt-Nr.: 6 / 1

Höhenplan K862
Achse 500

Maßstab: 1 : 500/50

K 904
Bahnübergangsbeseitigung in Gelnhausen/Hailer - Meerholz

von Bau-km 0+007.313 bis Bau-km 0+875.000

Aufgestellt:
Gelnhausen, den 25.04.2023
Hessen Mobil -Fachdezernat Planung Mittelhessen-

i.A. Weß
Fachdezernatsleitung

Blattgröße: 765x500