


Y 32510349.607
X 5559773.967

Y 32510177.160
X 5560112.413

**Kreis Main-Kinzig
Gemeinde Gelnhausen
Gemarkung Meerholz
Flur 22**

**Kreis Main-Kinzig
Gemeinde Gelnhausen
Gemarkung Hailer
Flur 41**

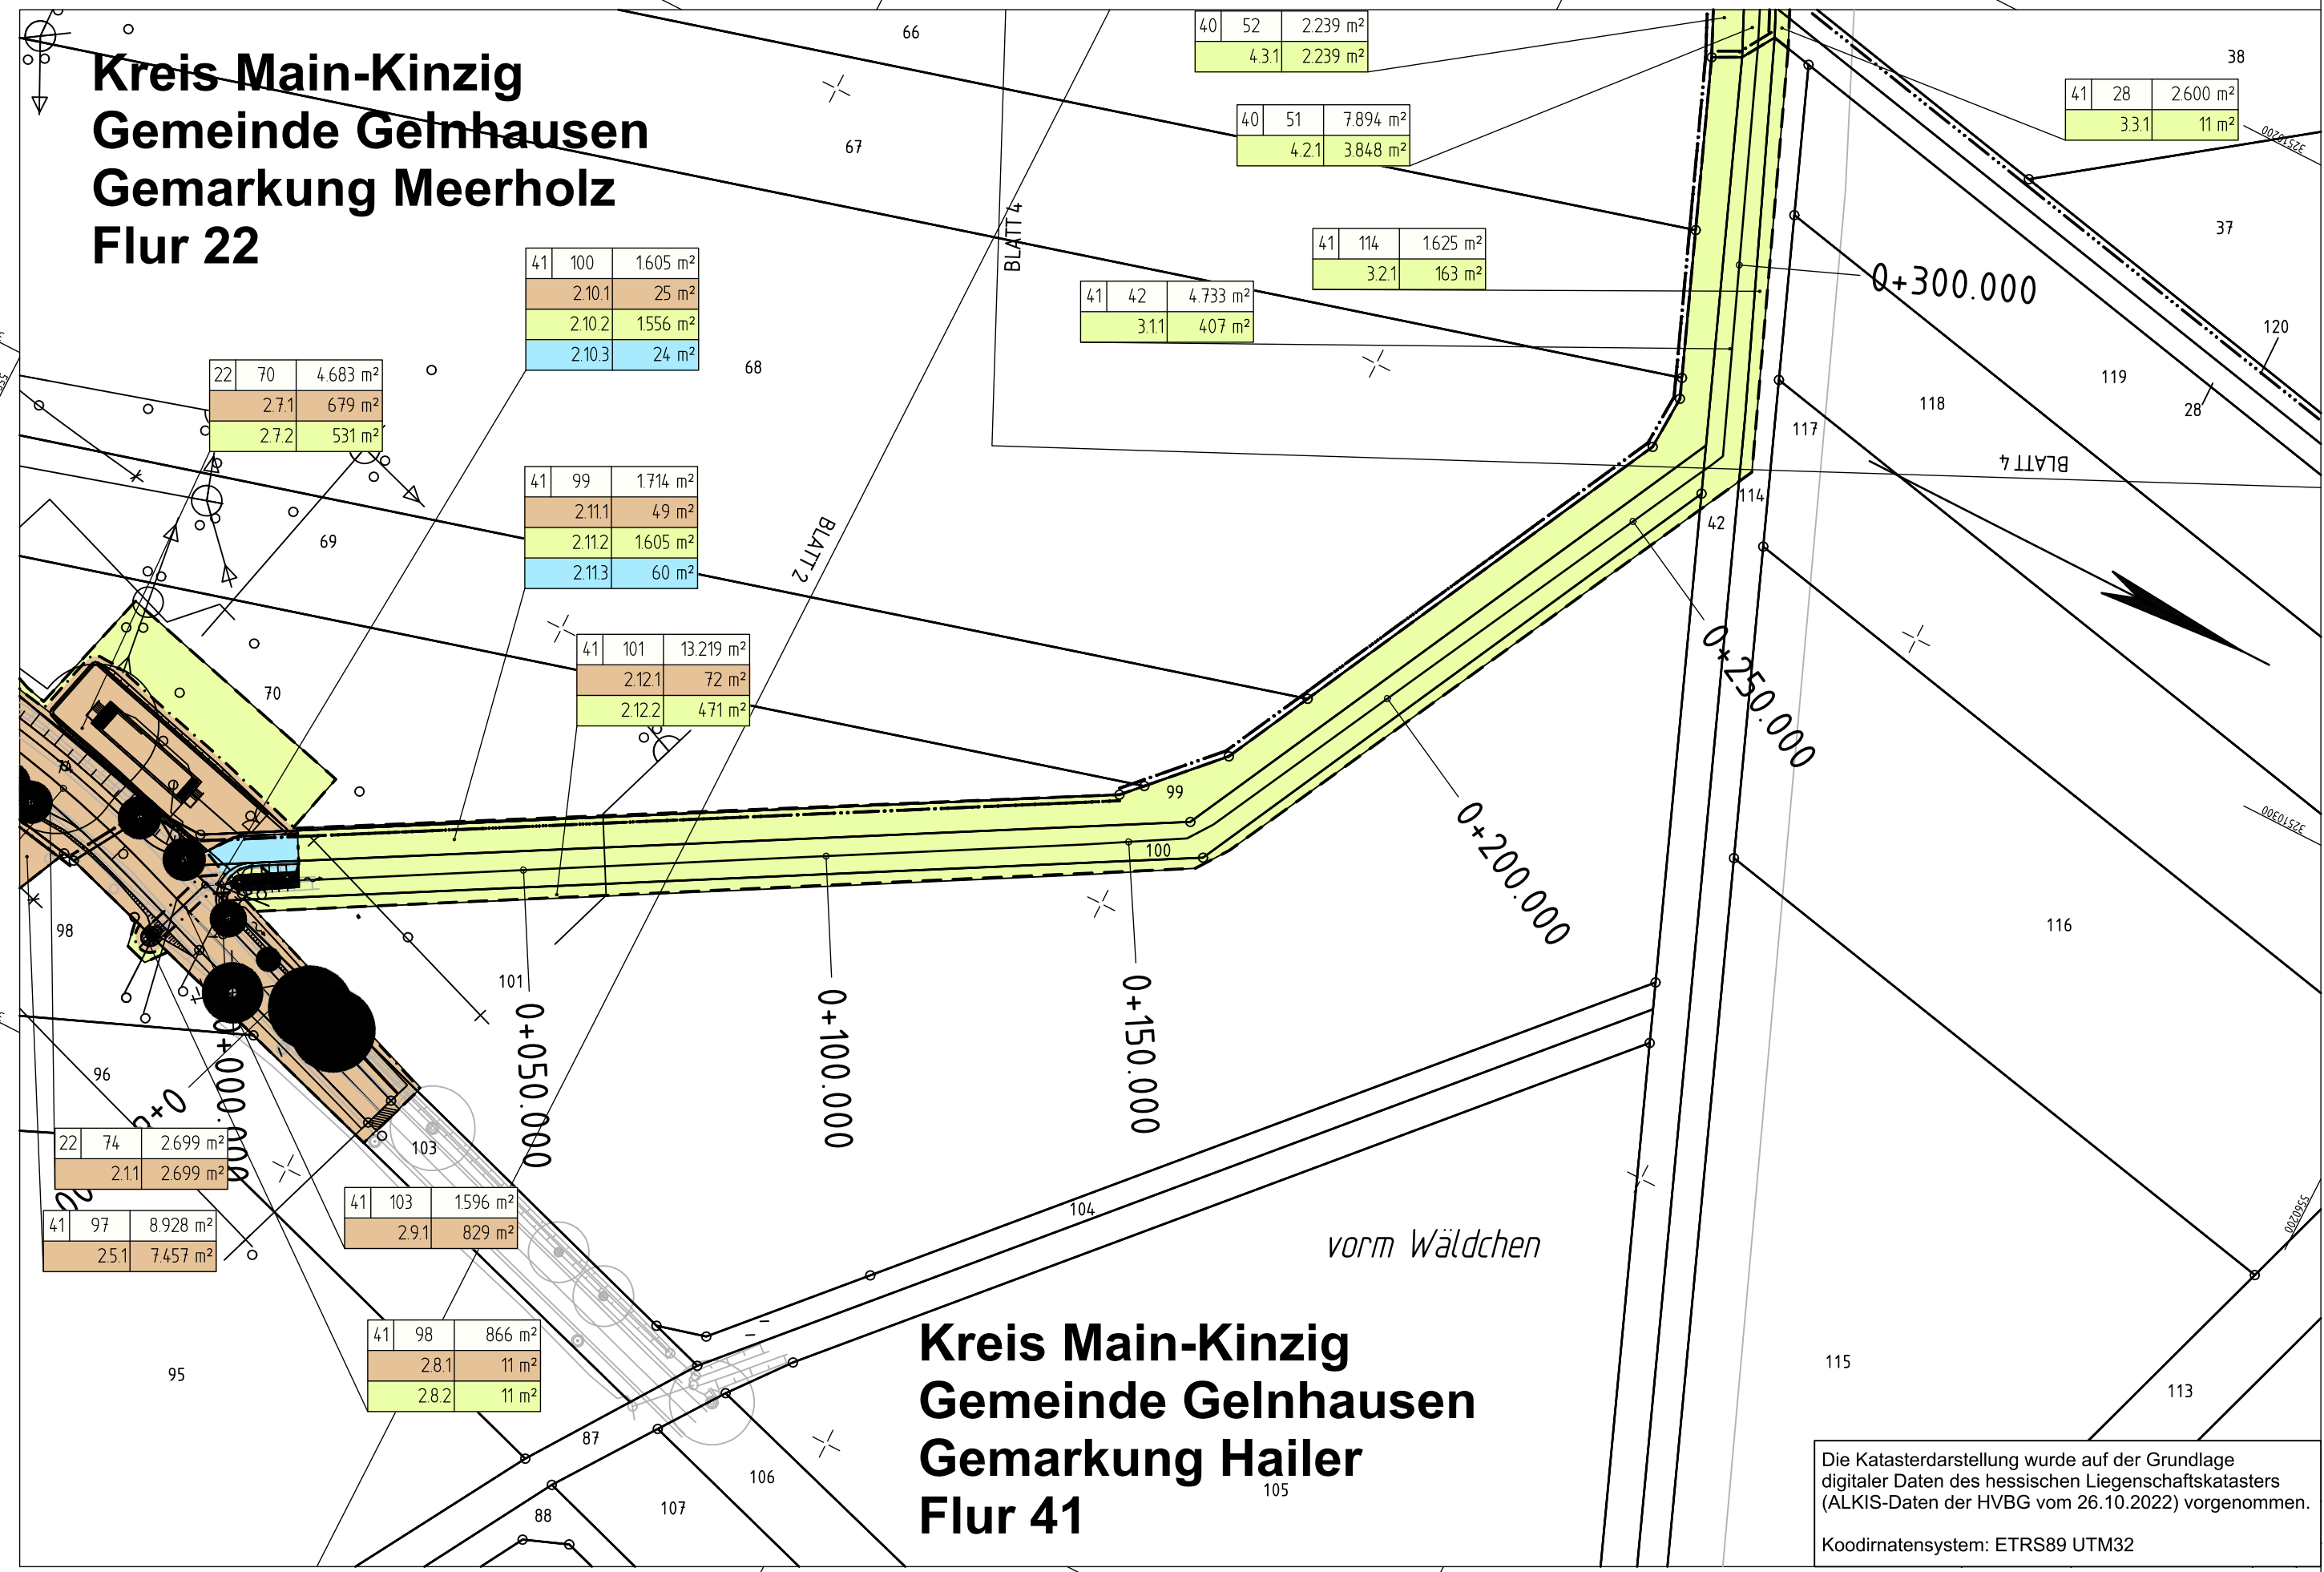

Y 32510578.504
X 5559890.596

Y 32510406.057
X 5560229.042

Die Katasterdarstellung wurde auf der Grundlage digitaler Daten des hessischen Liegenschaftskatasters (ALKIS-Daten der HVVG vom 26.10.2022) vorgenommen.
Koodinatensystem: ETRS89 UTM32

Zeichenerklärung

- Grunderwerb**
- zu erwerbende Fläche / dauerhaft in Anspruch zu nehmende Fläche des Vorhabenträgers
- vorübergehend in Anspruch zu nehmende Fläche
- dauernd zu belastende Fläche
- Flur / Flurstück / Größe des Flurstückes
- lfd. Nr. im Grunderwerbsverzeichnis / Größe der Teilfläche
2 Nr. des Grunderwerbsplanes
34 lfd. Nr. des betroffenen Flurstückes
1 Teilfläche eines Flurstückes
- Landesgrenze (Bundesland)
- Regierungsbezirks-, Kreis-, Gemeindegrenze
- Gemarkungsgrenze
- Flur - Flurgrenze
- Flurstück - Flurstücksgrenze
- Flurstücksnummer

1	2	3	4	5	6	7
Nr.	Art der Änderung			Datum	Zeichen	

HLG
Hessische Landesgesellschaft mbH
Staatliche Treuhandlungsstelle für ländliche Bodenordnung

Aulweg 45
35392 Gießen
Telefon: 0641-93216-0

	Datum	Zeichen
bearbeitet:	01/23	Sci
gezeichnet:	01/23	Sci
geprüft:	01/23	Js

Hessen Mobil
Straßen- und Verkehrsmanagement

HESSEN

	Datum	Zeichen
bearbeitet:		
gezeichnet:		
geprüft:		

FESTSTELLUNGSENTWURF

Straße: K 904
Unterlage / Blatt-Nr.: 10 / 3
Grunderwerbsplan

K 904 zw. NK 5820 019 u. NK 5720 066 Stat. 0,000 - 0,655
K 862 zw. NK 5820 044 u. NK 5820 019 Stat. 0,887 - 0,986
und zw. NK 5820 019 u. NK 5820 064 Stat. 0,000 - 0,035

Hessen ID: 25434
Maßstab: 1 : 1.000

**K 904
Bahnübergangsbeseitigung in Gelnhausen/Hailer - Meerholz
von Bau-km 0+007.313 bis Bau-km 0+875.000**

Aufgestellt:
Gelnhausen, den **25.04.2023**
Hessen Mobil
-Fachdezernat Planung Mittelhessen-

i.A. WeiB
Fachdezernatsleitung