

ohne Ausrundung  
km 0+010.000  
h TS = 122.885 m


ohne Ausrundung  
km 0+000.000  
h TS = 123.828 m

**Legende**

- mögliche Sohlprofilierung
- 160.000 Querprofil maßgebend
- - - HQ 100 = 124,65 m ü. NN

ohne Ausrundung  
km 0+265.995  
h TS = 121.776 m

ohne Ausrundung  
km 0+265.994  
h TS = 122.411 m

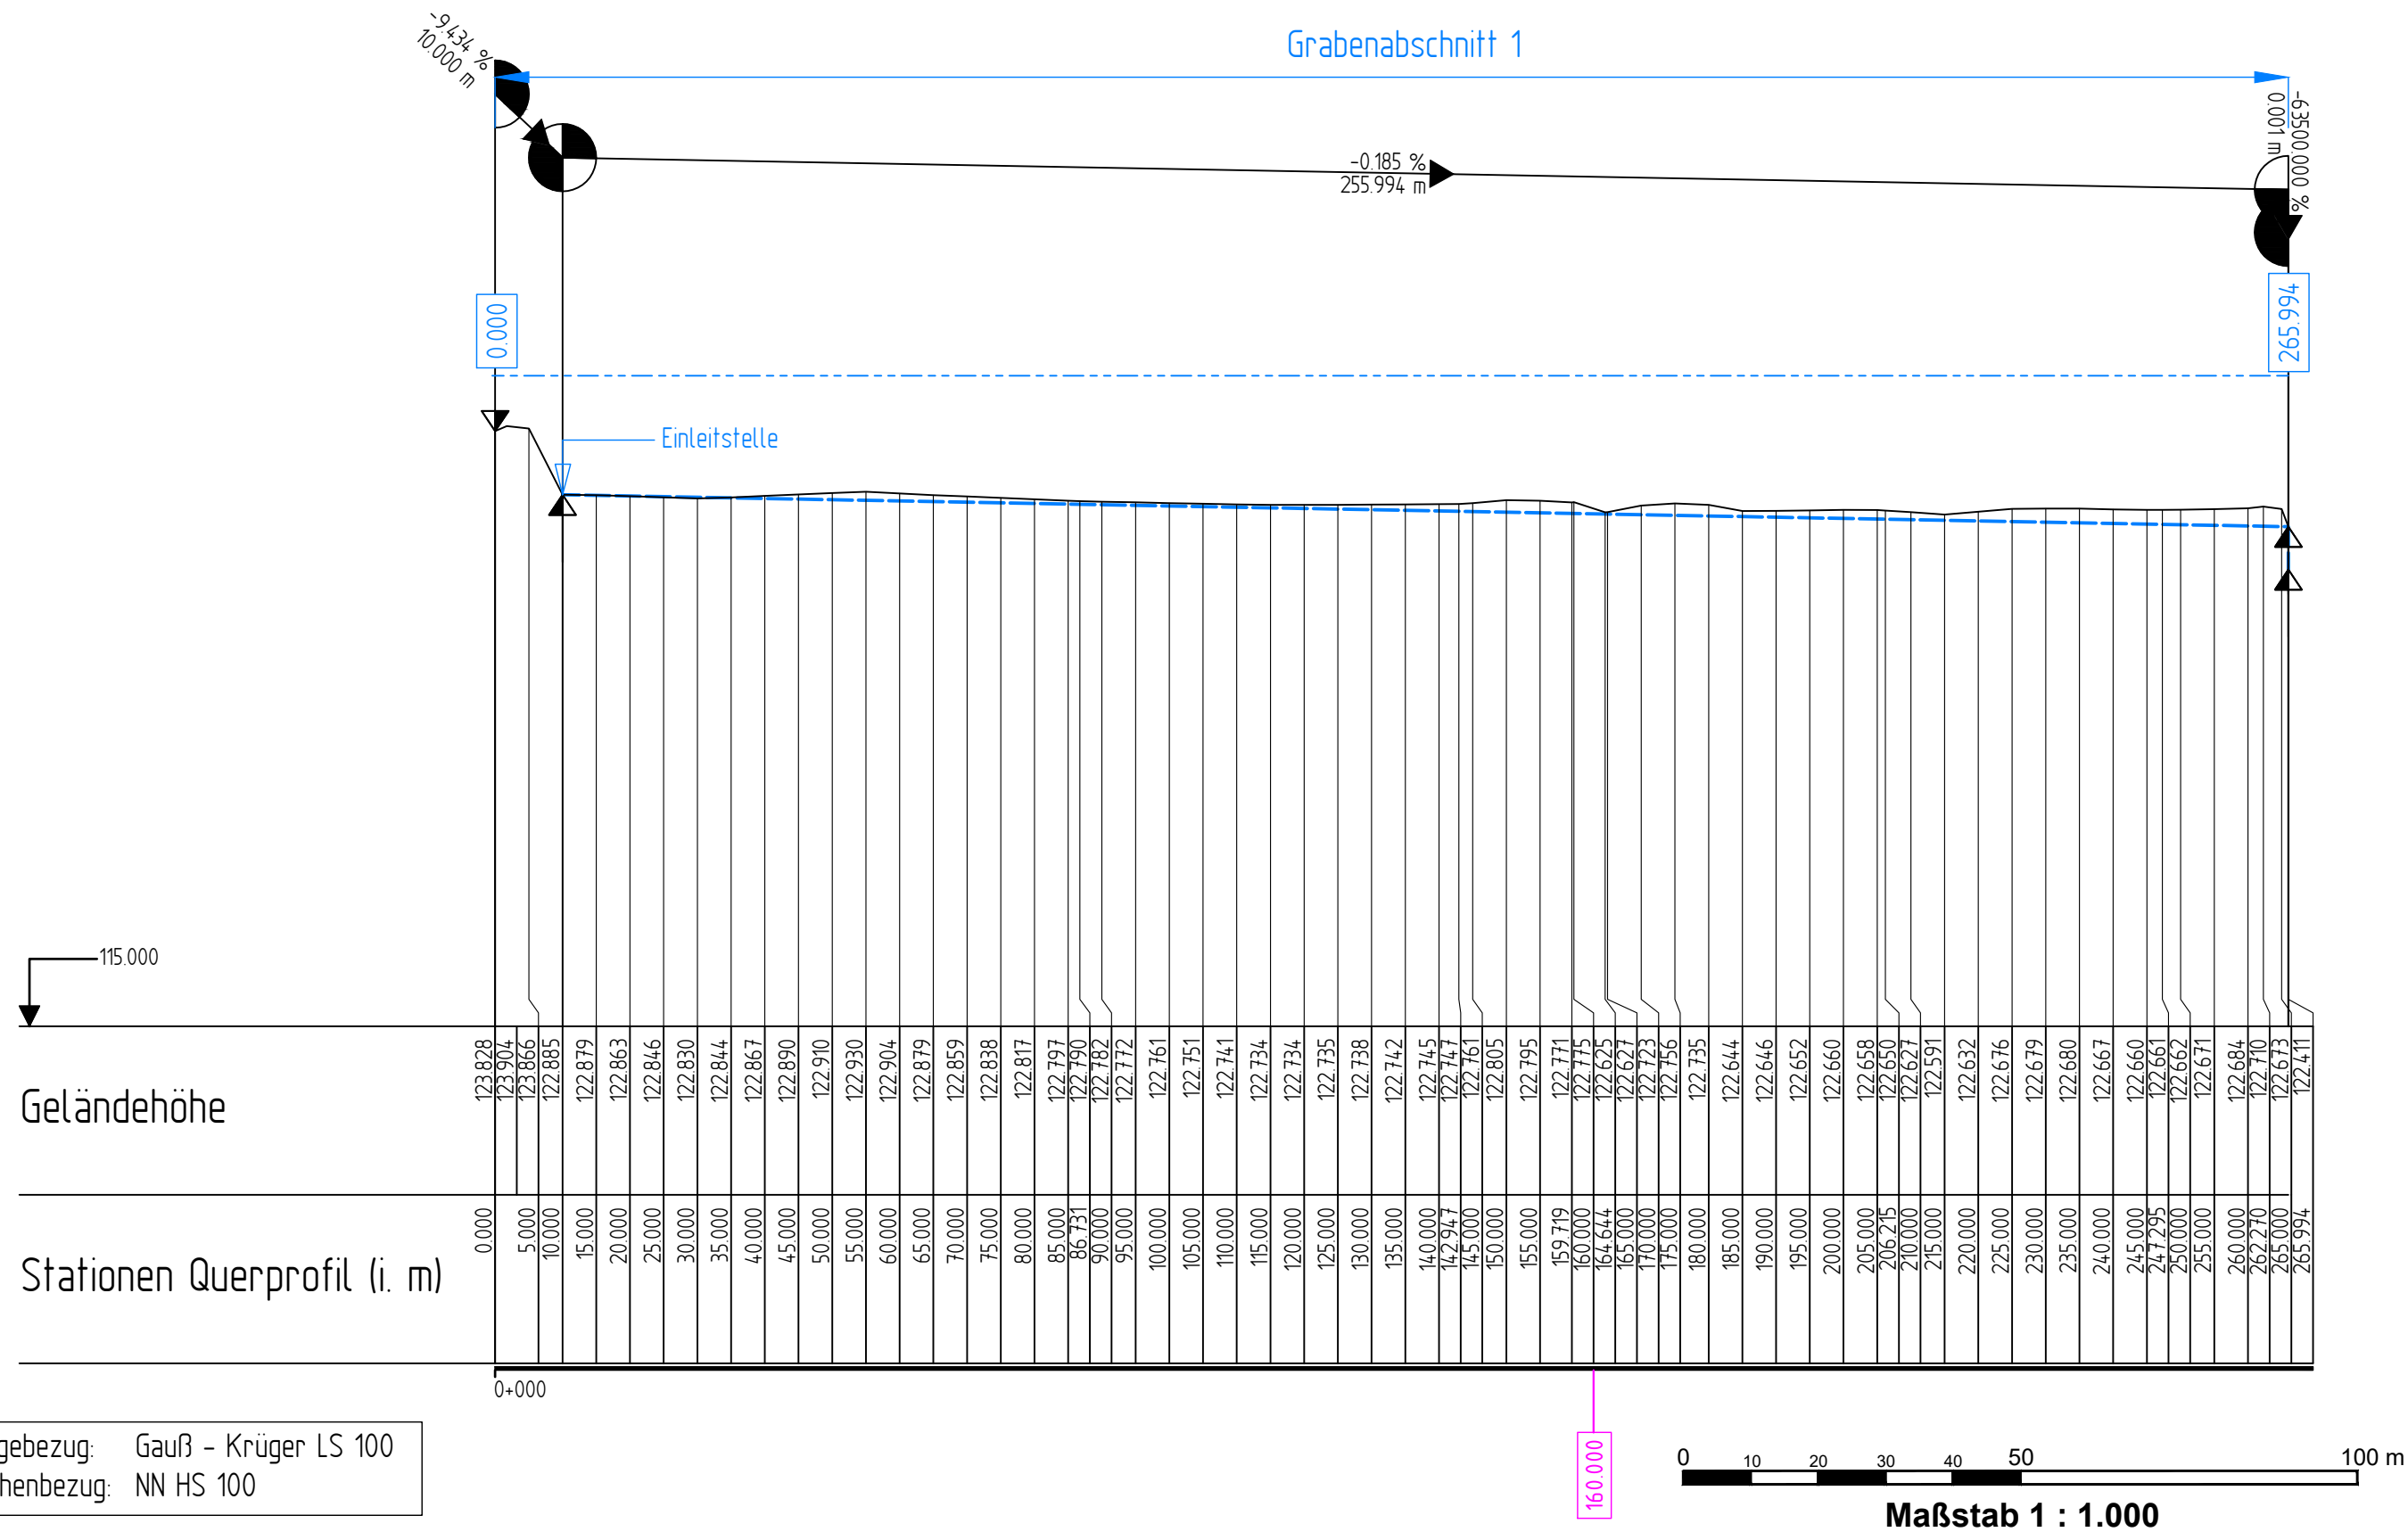

1	2	3	4	5
---	---	---	---	---

Nr.	Art der Änderung	Datum	Zeichen
-----	------------------	-------	---------

Entwurfsbearbeitung:  
**Battenberg & Koch GbR** Planungs- und Bauleitungsbüro  
W. und S. Battenberg, T. Brechtel VERKEHRS-, TIEF- UND WASSERBAU  
Neumarkt 11  
36251 Bad Hersfeld  
Tel.: 06621/7964810  
Fax: 06621/7964819

bearbeitet:	08/2022	Künzel
gezeichnet:	08/2022	Langlotz
04/2023		gez. Zander
Rev.-Nummer: 0704017 / 3 / 18.4.5 / 3 / A		

**Hessen Mobil**  
Straßen- und Verkehrsmanagement

bearbeitet:	Datum	Zeichen
gezeichnet:		
geprüft:		

# FESTSTELLUNGSENTWURF

Straße: K 904  
K 904 zw. NK 5820 019 u. NK 5720 066 Stat. 0,000 - 0,655  
K 862 zw. NK 5820 044 u. NK 5820 019 Stat. 0,887 - 0,986  
und zw. NK 5820 019 u. NK 5820 064 Stat. 0,000 - 0,035

Hessen ID: 25434

Unterlage / Blatt-Nr.: 18.4.5 / 3  
**Längsschnitt**  
Entwässerungsgraben  
Maßstab: 1: 1000

**K 904**  
Bahnübergangsbeseitigung in Gelnhausen/Hailer - Meerholz  
von Bau-km 0+007.313 bis Bau-km 0+875.000

Aufgestellt:  
Gelnhausen, den 25.04.2023  
Hessen Mobil -Fachdezernat Planung Mittelhessen-

i.A. **Weß**  
Fachdezernatsleitung

Lagebezug: Gauß - Krüger LS 100  
Höhenbezug: NN HS 100