Draufsicht

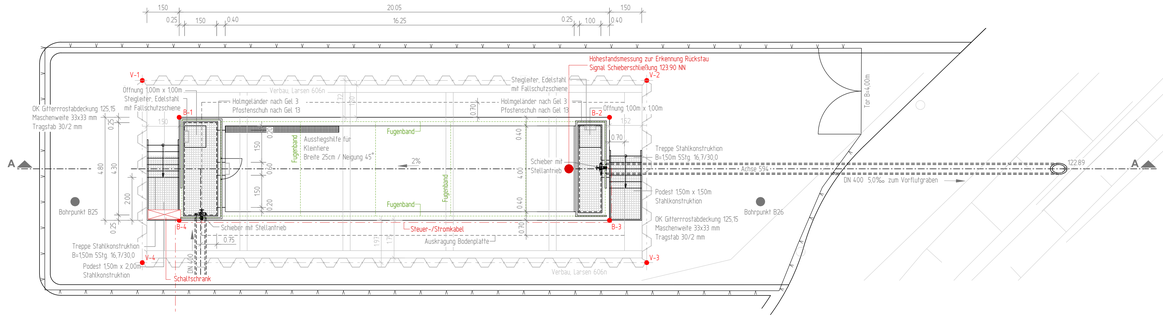

Schnitt A-A

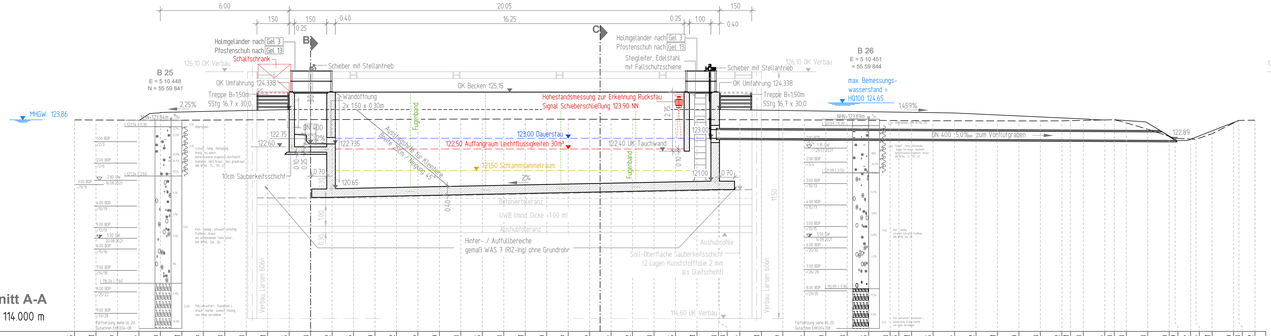

Geländehöhe	121.865	121.861	121.844	121.840	121.841	121.843	121.853	121.858	121.861	121.865	121.868	121.872	121.875	121.879	121.882	121.886	121.889	121.893	121.896	121.893	121.891	121.889	121.887	121.886	121.884	121.882	121.878	121.875	121.871	121.868	121.864	121.861	121.857	121.854	121.850	121.843	121.835	121.828	121.825	121.821	121.815	121.814	121.812	121.811	121.809	121.808	121.857	121.847	121.833	121.864	121.845	121.798	121.418	121.790	121.779	121.762	121.754	121.721	121.709	121.642
Station Gelände	0,000	1,000	2,000	3,000	4,000	5,000	6,000	7,000	8,000	9,000	10,000	11,000	12,000	13,000	14,000	15,000	16,000	17,000	18,000	19,000	20,000	21,000	22,000	23,000	24,000	25,000	26,000	27,000	28,000	29,000	30,000	30,550	31,000	32,000	33,000	34,000	35,000	36,000	37,000	38,000	38,612	39,000	40,000	41,000	42,000	43,000	44,000	45,000	46,000	46,500	47,000	48,000	48,443	49,000	50,000	51,000	51,179	52,000	52,249	53,000	54,000	54,248	54,999

0+000

Schnitt B-B

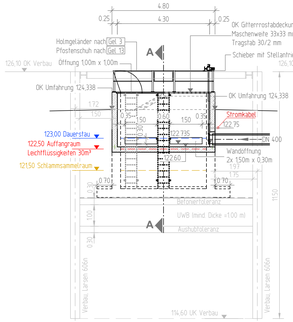

Schnitt C-C

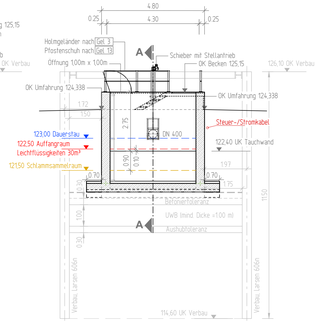

Lagebezug Gauß - Kruger LS 100
Hohenbezug NN HS 100

Nr.	Art der Änderung	Datum	Zeichen

Entwurfsbearbeitung
Battenberg & Koch GbR
W. und S. Battenberg, T. Brechtel

Planungs- und Bauleitungsbüro
VERKEHRS-, TIEF- UND WASSERBAU
Neumarkt 11
36251 Bad Hersfeld
Tel. 06629/796481 0
Fax 06629/796481 9

	Datum	Zeichen
bearbeitet:	11/2022	Künzel
gezeichnet:	11/2022	Menzel
	04/2023	gez. Zander

Rev.-Nummer: 0704017 / 4 / 186 / 1 / A

Hessen Mobil
Straßen- und Verkehrsmanagement

HESSEN

	Datum	Zeichen
bearbeitet:		
gezeichnet:		
geprüft:		

FESTSTELLUNGSENTWURF

Straße: K 904

K 904 zw. NK 5820 019 u. NK 5720 066 Stat. 0.000 - 0.655
K 862 zw. NK 5820 044 u. NK 5820 019 Stat. 0.887 - 0.986
und zw. NK 5820 019 u. NK 5820 064 Stat. 0.000 - 0.035

Hessen ID: 25434

Unterlage / Blatt-Nr.: 18.6 / 1

Bauwerksplan
Regenwasserbehandlungsanlage

Maßstab: 1 : 100

K 904
Bahnübergangsbeseitigung in Gelnhausen/Hailer - Meerholz

von Bau-km 0+007.313 bis Bau-km 0+875.000

Aufgestellt:
Gelnhausen, den 25.04.2023
Hessen Mobil -Fachdezernat Planung Mittelhessen-

i.A. Weiß
Fachdezernatsleitung

Blattgröße: 1189x420

S:\Plotpen\