



110-kV-Hochspannungsfreileitung Höchst - Bommersheim, BI.3019

Abchnitt: Pkt. Nied - Pkt. Eschborn

Lageplan 1:1000 von Mast Nr.1013 bis Mast Nr.1014

Gemarkung : NIED
Gemeinde : Frankfurt am Main
Kreis : Frankfurt am Main
Reg.-Präs. : Darmstadt
Land : Hessen
Katasteramt : Stadt Frankfurt am Main
Grundbuchamt: Frankfurt am Main Außenstelle

Auslegungsvermerk der Gemeinde
(Anhörungsverfahren § 43a EnWG)
Der Plan hat ausgelegen in der Zeit vom 20 ...
in der Gemeinde bis 20 ...

Gemeinde Seigel


Planfeststellungsvermerk der Planfeststellungsbehörde
Nach § 43b EnWG planfestgestellt durch Beschluss vom 20 ...

Planfeststellungsbehörde Seigel

Auslegungsvermerk der Gemeinde
(Planfeststellungsbeschluss und festgestellter Plan (§ 43b EnWG))
Der Planfeststellungsbeschluss und Ausfertigung des festgestellten Planes
haben ausgelegen in der Zeit vom 20 ...
in der Gemeinde bis 20 ...

Gemeinde Seigel

Stand:	23.09.2021	17:05:05
Erstellt:	10.02.2021	08:05:26
Inhalt:	Planung	

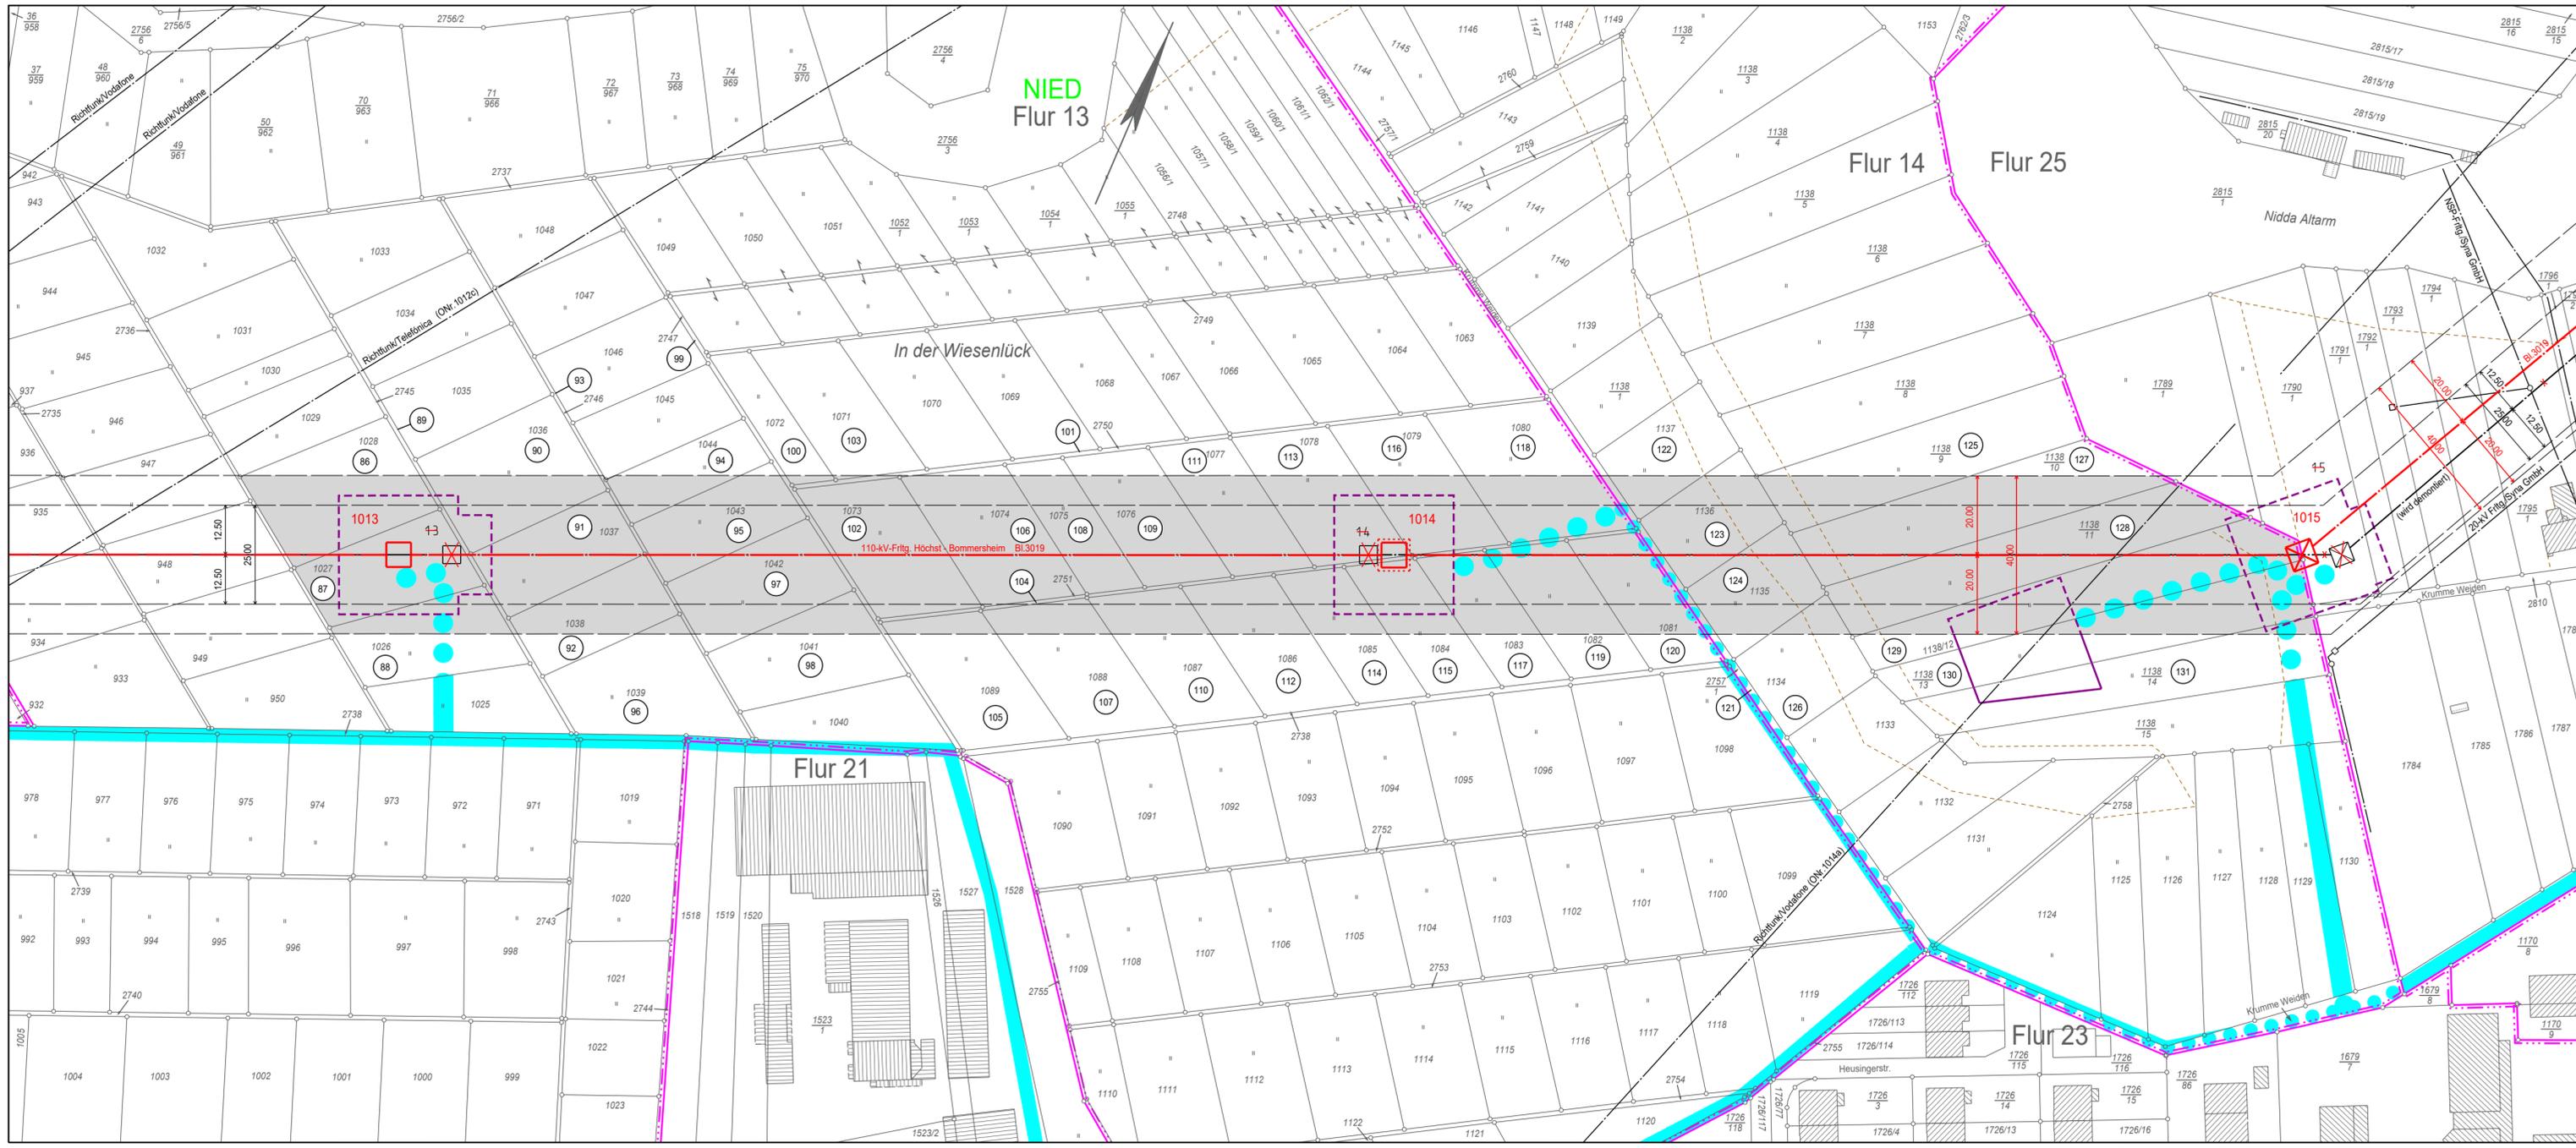

- ### Legende
- Staatsgrenze
 - Landesgrenze
 - Reg.-Bez. Grenze
 - Kreisgrenze
 - Gemeindegrenze
 - Gemarkungsgrenze
 - Flurgrenze
 - Hochspannungsfreileitung (Bestand)
 - Hochspannungsfreileitung (Planung)
 - Hochspannungsfreileitung (Bestand) wird demontiert
 - Trag-/ Abspannmast (Bestand)
 - Trag-/ Abspannmast (Planung)
 - Trag-/ Abspannmast (Bestand) wird demontiert
 - Hochspannungskabel geplant
 - laufende Nr. der vom Schutzstreifen betroffenen Flurstücke in der Gemarkung
 - laufende Nr. der ausschließlich von Zuwegungen oder Arbeitsflächen betroffenen Flurstücke in der Gemarkung
 - Objektnummer lt. Kreuzungsverzeichnis
 - Versorgungsleitung
 - Planungen/ Flächenausweisungen nachrichtlich übernehmen
 - Topografie nachrichtlich übernommen
 - Schutzstreifenrand
 - Schutzstreifen (innerhalb der im Plankopf grün dargestellten Gemarkung)
 - temporäre Arbeitsfläche innerhalb des Schutzstreifens (nachrichtliche Darstellung)
 - temporäre Arbeitsfläche außerhalb des Schutzstreifens auf Flurstücken mit Schutzstreifenanspruchnahme
 - temporäre Arbeitsfläche auf Flurstücken ohne Schutzstreifenanspruchnahme
 - Zuwegung auf Flurstücken mit Schutzstreifenanspruchnahme
 - Zuwegung auf Flurstücken ohne Schutzstreifenanspruchnahme
 - provisorischer Mast
 - Rand der für das Provisorium benötigten Fläche
 - Achse Provisorium