



110-kV Hochspannungsfreileitung

Höchst - Bommersheim Bl. 3019

Abschnitt: UA Höchst - Pkt. Nied

EMF Lageplan

1: 2000

von Mast 3019/1 bis Mast 3019/7


GEMARKUNG	: SCHWANHEIM	NIED
Gemeinde	: Frankfurt am Main	Frankfurt am Main
Verbandsgemeinde	: -/-	-/-
Kreis	: Kreisfreie Stadt Frankfurt am Main	Kreisfreie Stadt Frankfurt am Main
Reg.-Bez.	: Darmstadt	Darmstadt
Land	: Hessen	Hessen
Katasteramt	: Stadt Frankfurt am Main	Stadt Frankfurt am Main
Grundbuchamt	: Frankfurt am Main Außenstelle	Frankfurt am Main Außenstelle

Leitungsachse:	---	Tragmast:	□
Leitungsschutzstreifen:	---	Abspannmast:	⊗

Legende

- Staatsgrenze
- Landesgrenze
- Reg.-Bez. Grenze
- Kreisgrenze
- Gemeindegrenze
- Gemarkungsgrenze
- Flurgrenze
- Hochspannungsfreileitung (Bestand)
- Hochspannungsfreileitung (Planung)
- Hochspannungsfreileitung (Bestand) wird demontiert
- Trag-/ Abspannmast (Bestand)
- Trag-/ Abspannmast (Planung)
- Trag-/ Abspannmast (Bestand) wird demontiert
- Hochspannungskabel geplant

- Bewertungsbereich
- Einwirkungsbereich
- individueller maßgeblicher Minimierungsort
- Planungen / Flächenausweisungen nachrichtlich übernommen
- lfd. Nummer des individuellen maßgeblichen Minimierungsorts
- Bezugspunkt
- Repräsentativer Bezugspunkt
- lfd. Nummer des Bezugspunktes und des repräsentativen Bezugspunktes

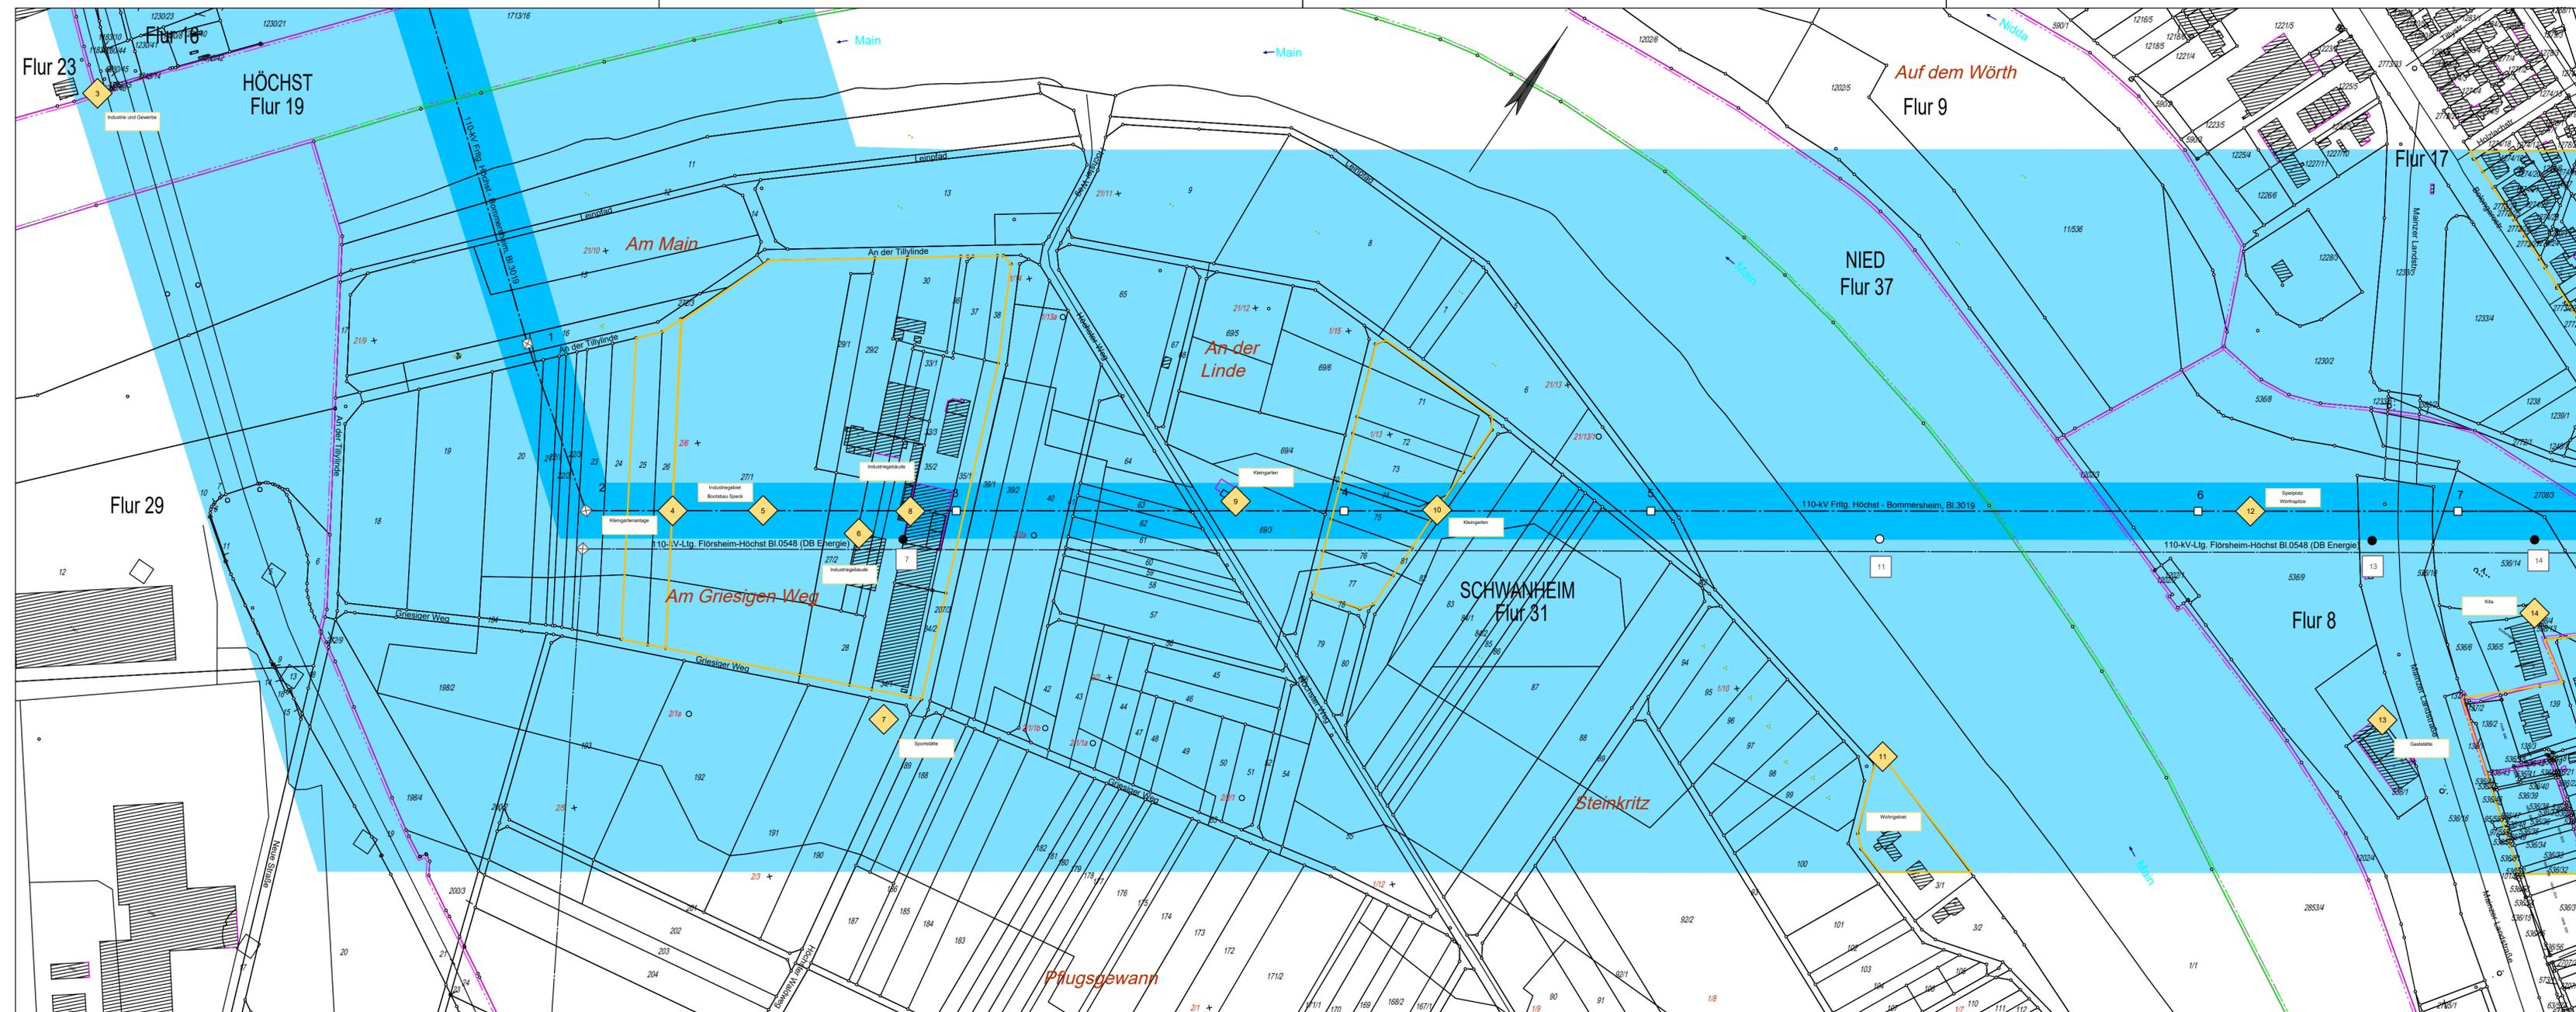

Änderungen		Datum
c		
b		
a		

Ausgabe:	23.04.2021	12:13:24
Erstellt:	23.04.2021	12:10:38
Inhalt:		

