


Flur 25 "Ober der Langwiese"
Gemarkung Nied
Gemeinde Frankfurt am Main

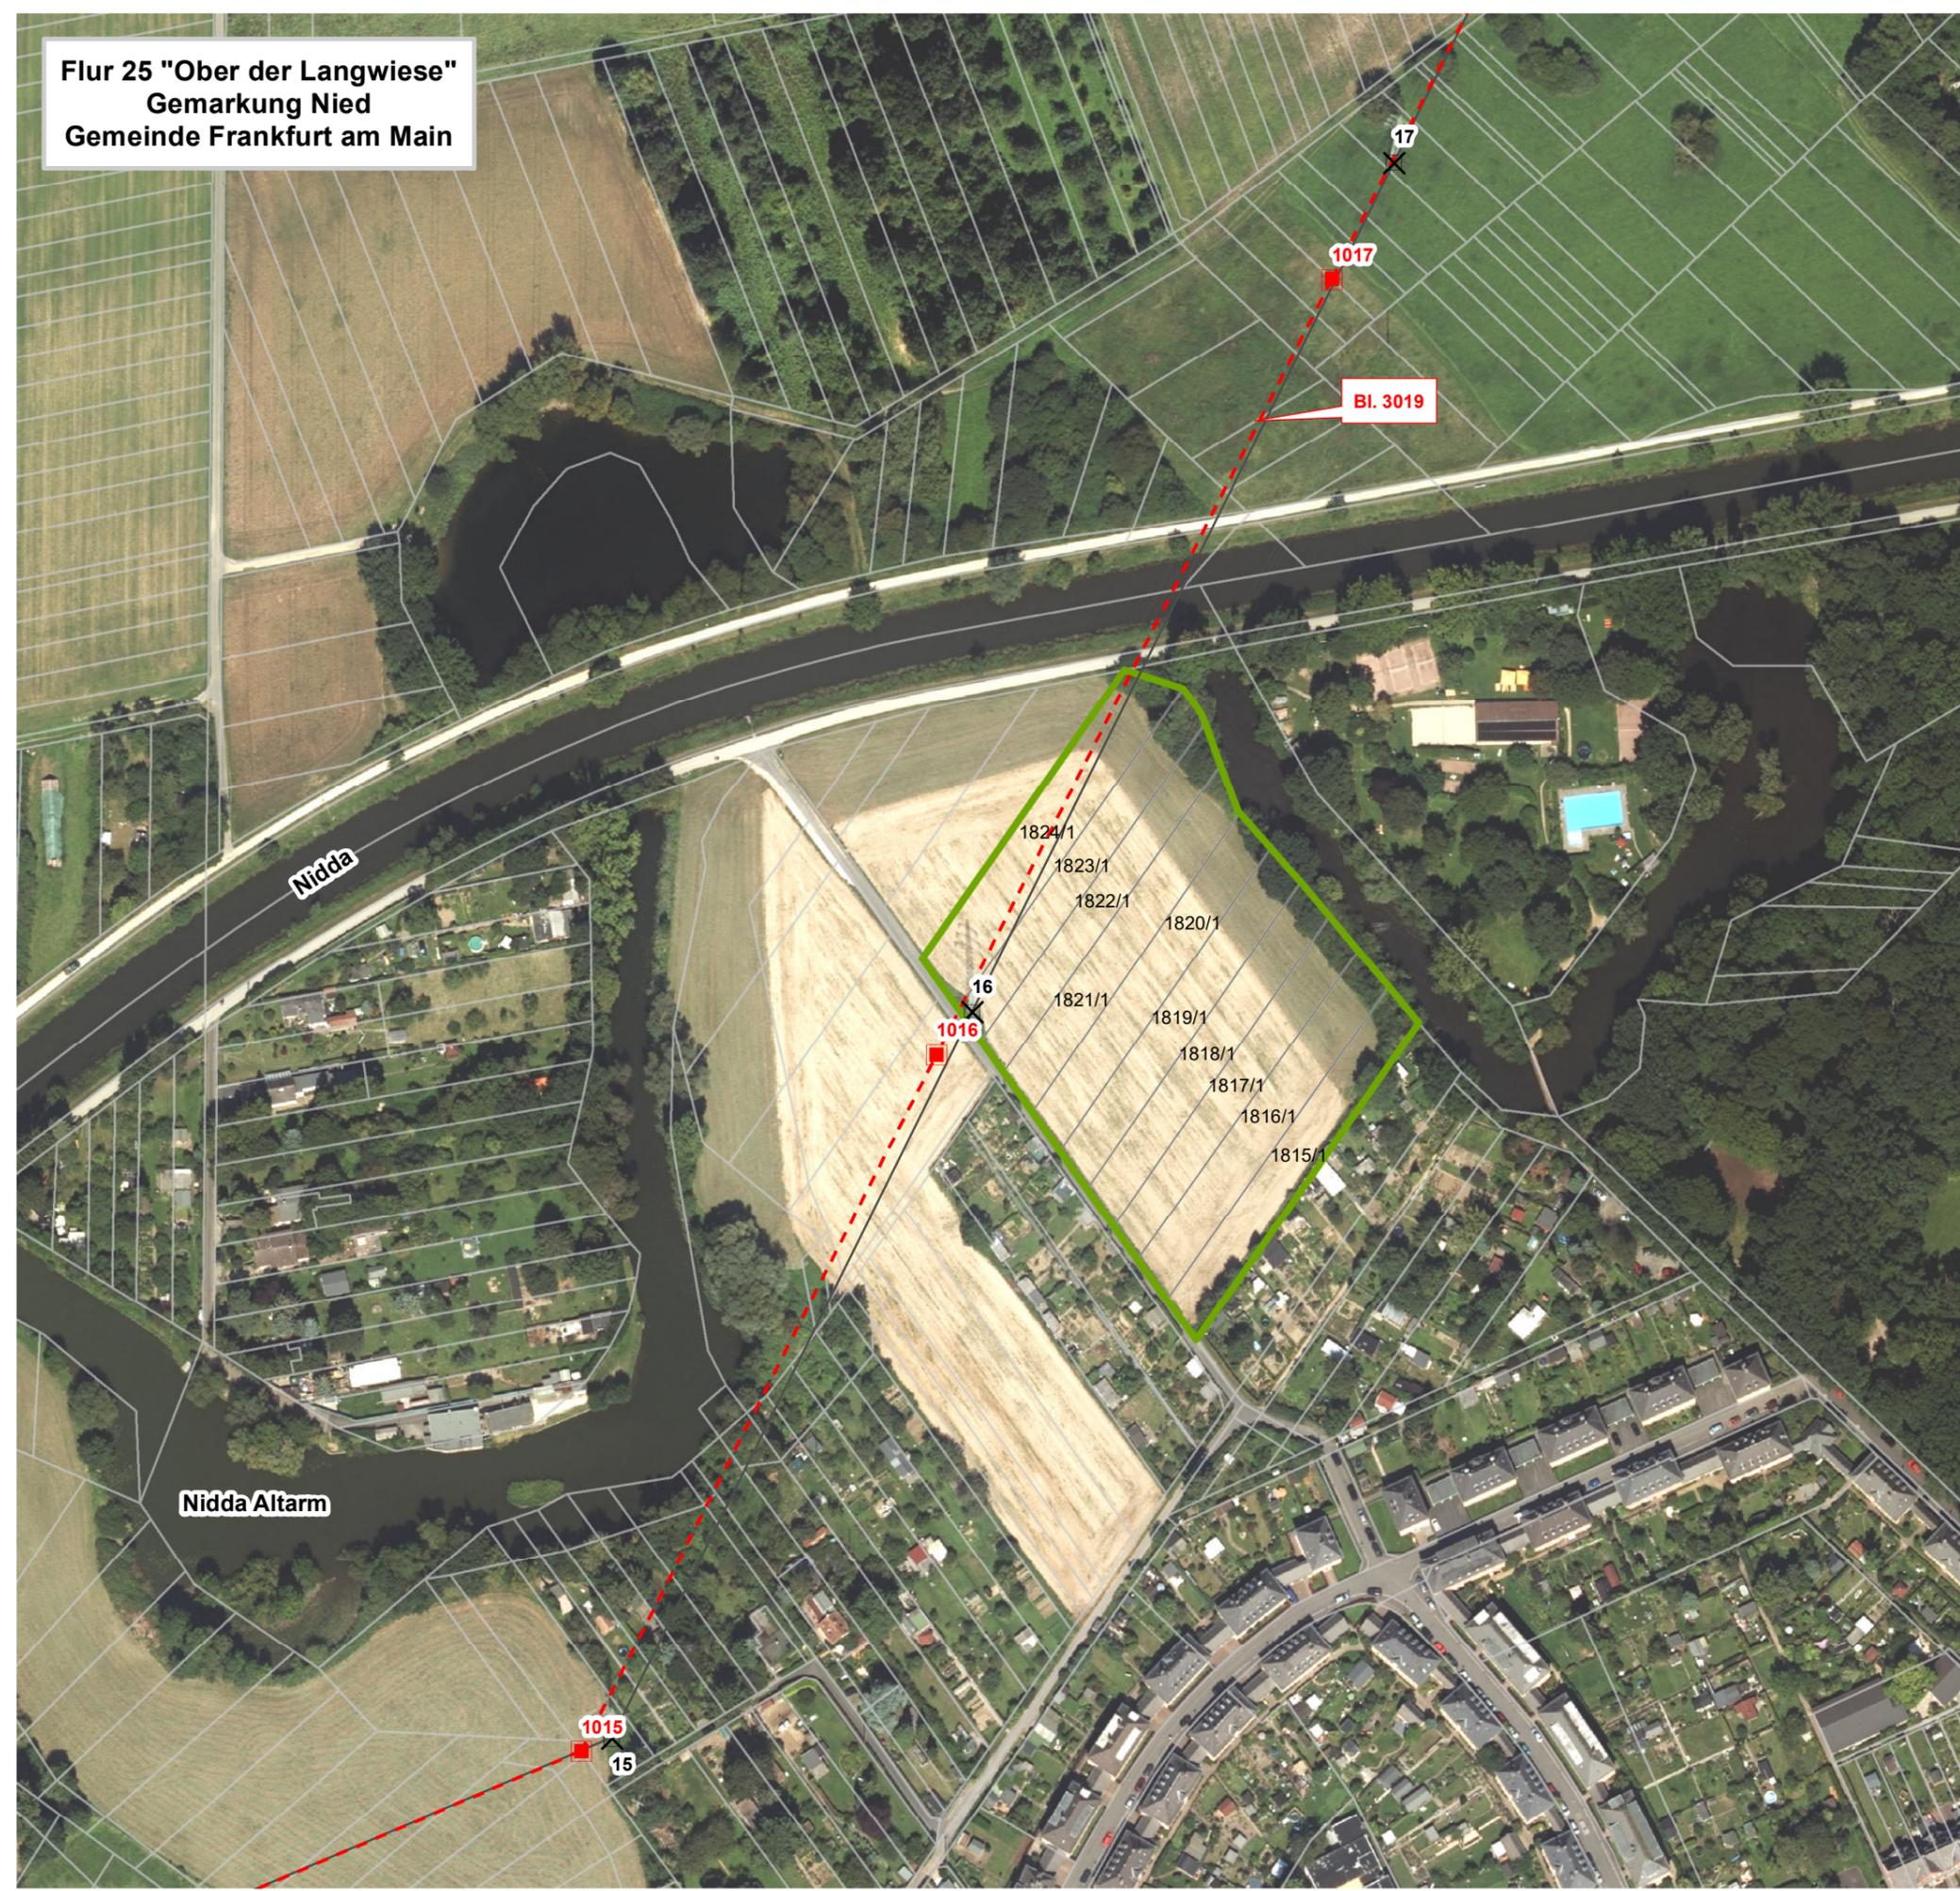


Kompensationsmaßnahmen


Maßnahme K1 – Umwandlung von Acker in naturnahes Grünland (s. Anhang 9.4)

Vorhaben und Abgrenzungen

- Neubaumast mit Nummer
- Rückbaumast mit Nummer
- Leitungsneubau
- Leitungsrückbau
- Flurstücke mit Nummern (Flur 25)

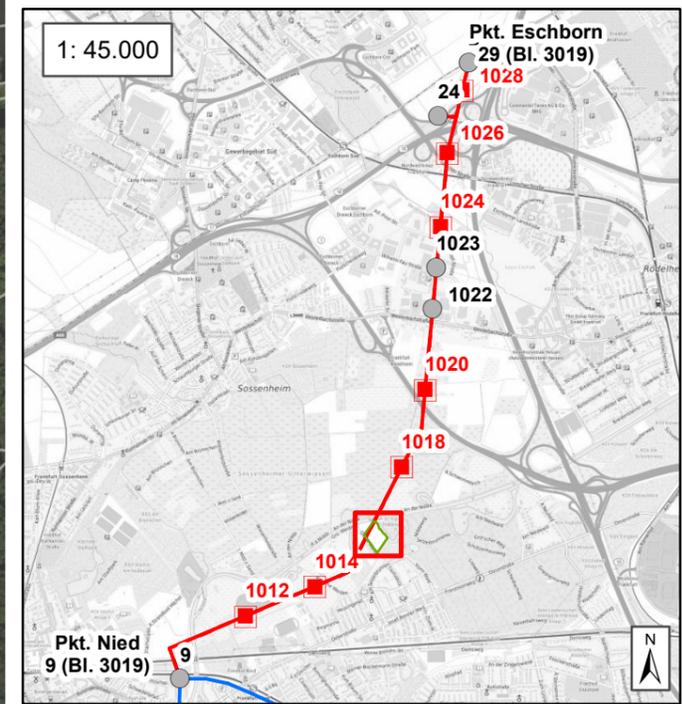

WMS TopPlusOpen (BKG): © Bundesamt für Kartographie und Geodäsie (2021), Datenquellen: https://sg.geodatenzentrum.de/web_public/Datenquellen_TopPlus_Open.pdf

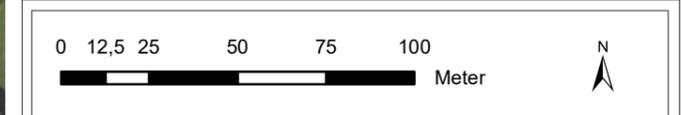

Syna Meine Kraft vor Ort

Syna GmbH
 Ludwigshafener Straße 4
 65929 Frankfurt am Main

**Ersatzneubau der 110-kV-Hochspannungsfreileitung
 Höchst – Bommersheim, Bl. 3019
 Abschnitt Pkt. Eschborn – Pkt. Nied
 und
 Änderung der Betriebsspannung von 20-kV auf 110-kV
 im Abschnitt: UA Höchst - Pkt. Nied, Bl. 3019 und
 Pkt. Nied - Griesheim, Bl. 3027**

**Anhang 9.15: Umweltstudie
 - Kompensationsmaßnahmen**

Bearbeitet: M. Sc. Florian Keltch
 Gezeichnet: M. Sc. Johanna Meinschmidt
 Format: A3
 Maßstab i. O.: 1 : 2.000
 Kartengrundlage: DOP
 Stand: Juli 2021

TNL Energie GmbH

Raiffeisenstraße 7
 35410 Hungen
 Tel.: 0 64 02 - 51 96 21-0
 Fax: 0 64 02 - 51 96 21-30
 e-mail: mail@tnl-umwelt.de
 homepage: www.tnl-umwelt.de