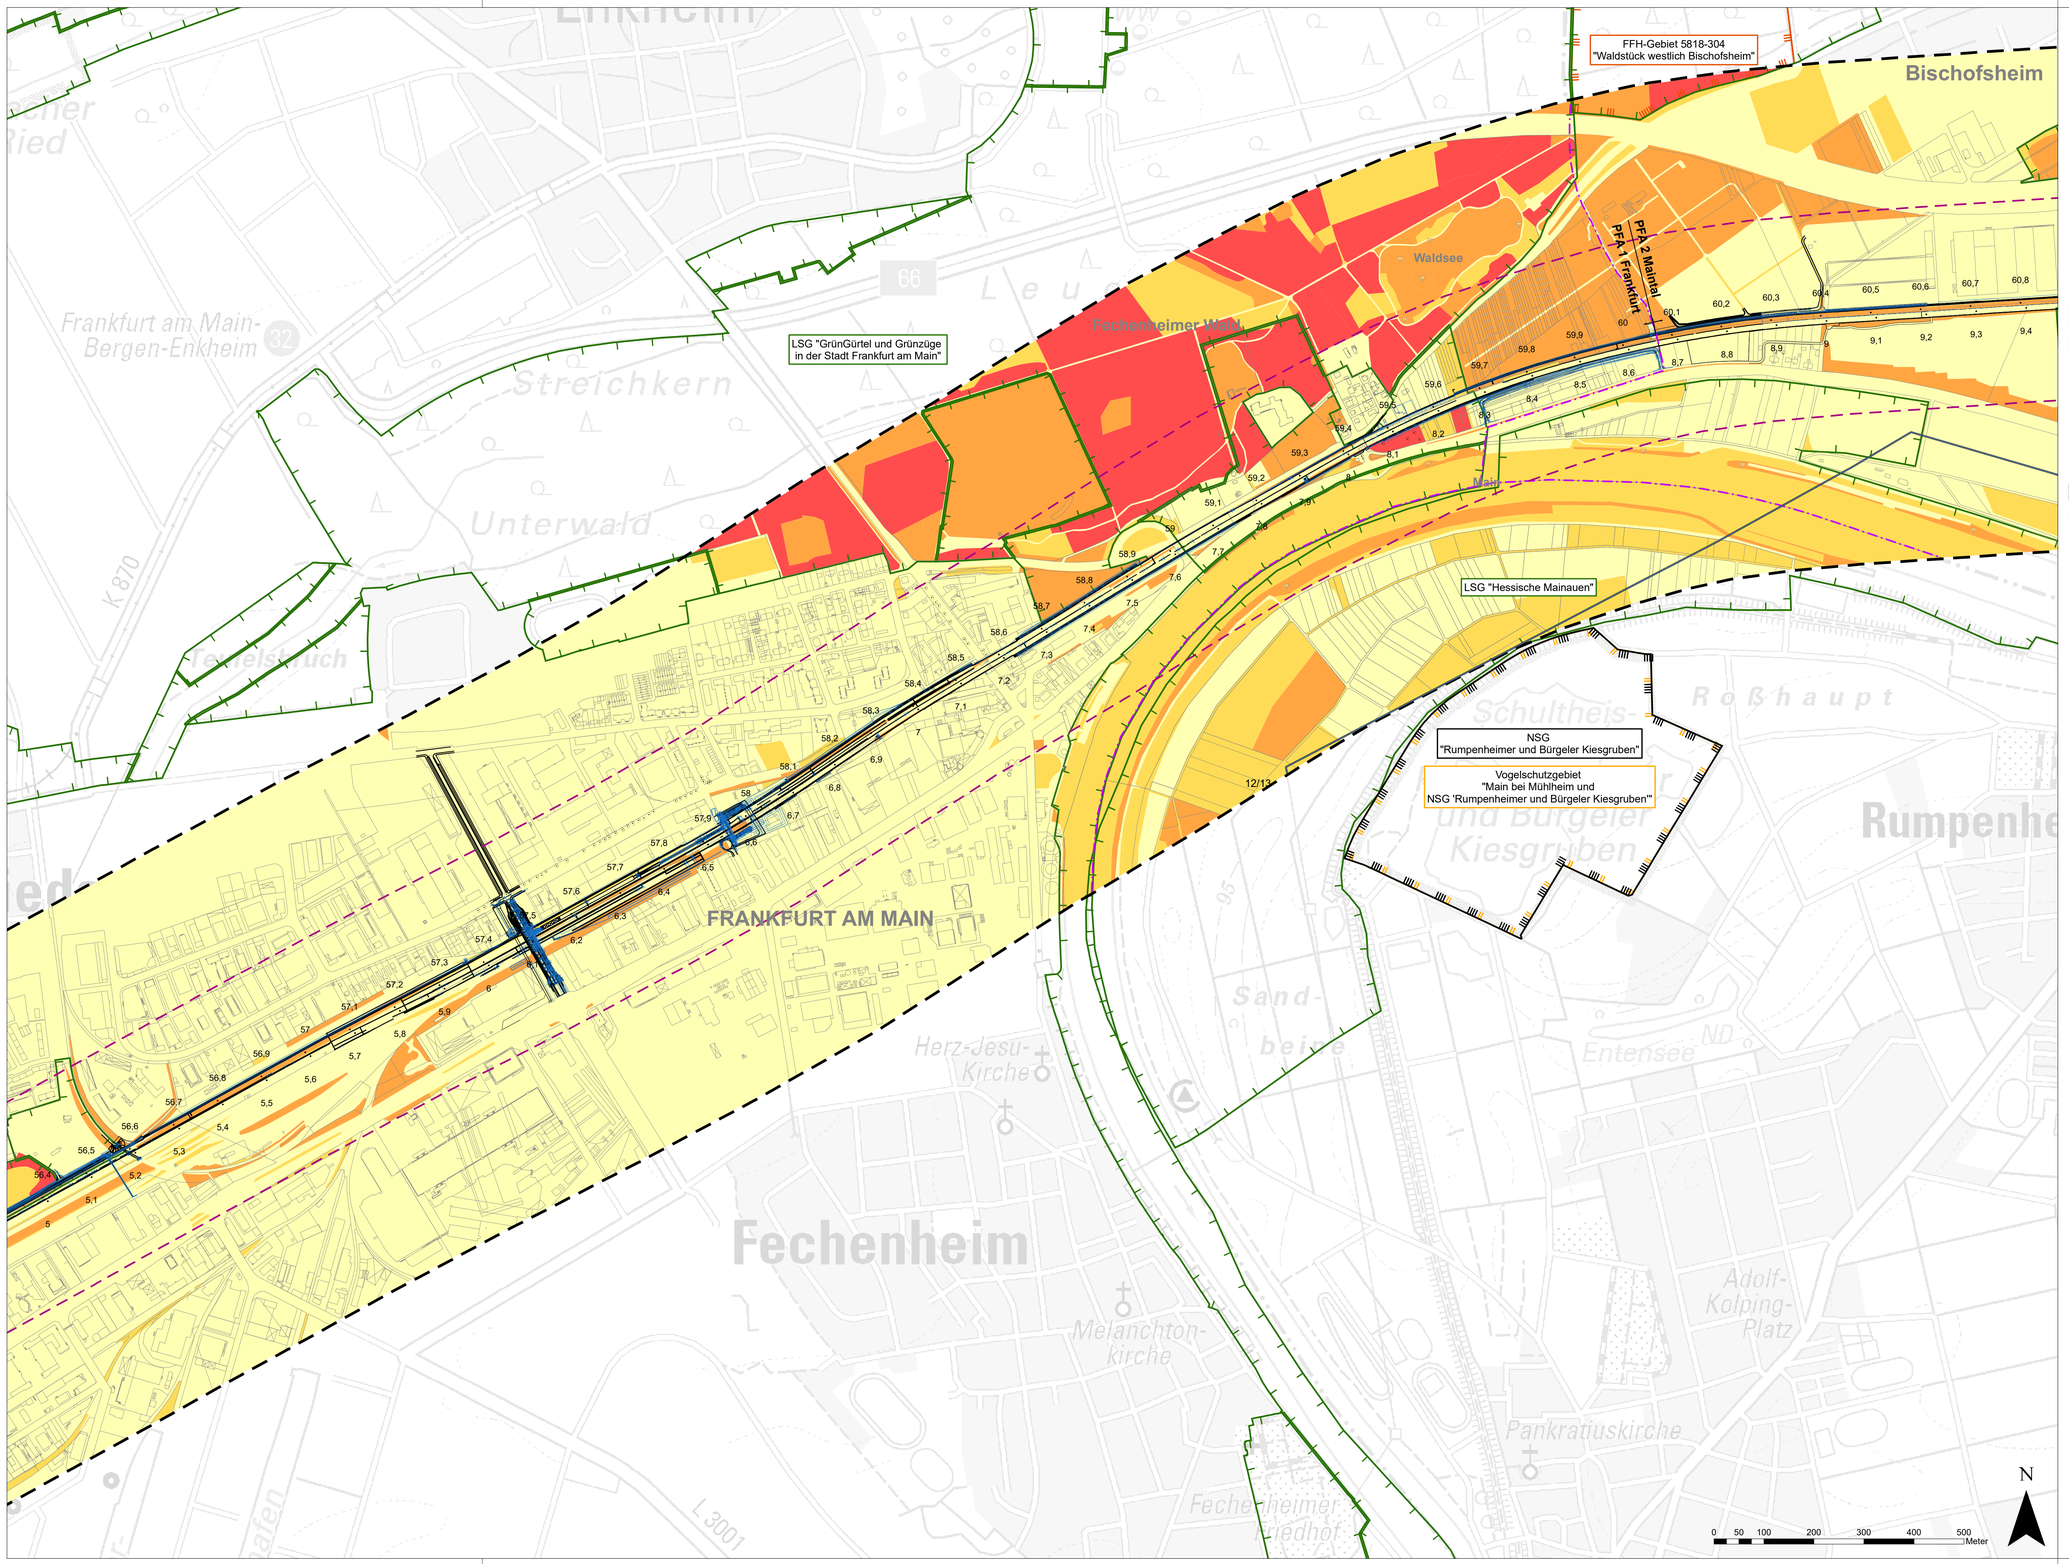

S-Bahn Rhein-Main, Nordmainische S-Bahn

Vollausbau der Nordmainischen S-Bahn zwischen dem Anschluss Konstablerwache in Frankfurt/Main und Hanau Hauptbahnhof

Bewertung der Biotoptypen

- Stufe 1, geringe Bedeutung
- Stufe 2, mittlere Bedeutung
- Stufe 3, hohe Bedeutung
- Stufe 4, sehr hohe Bedeutung
- Einzelbaum
- Einzelbaum aus Baumkataster der Stadt Frankfurt am Main

Schutzgebiete

- Naturschutzgebiet
- Landschaftsschutzgebiet
- FFH-Gebiet
- Vogelschutzgebiet
- ND Naturdenkmal

Sonstiges

- Grenze des Untersuchungsgebietes der UVS
- Grenze des Untersuchungsgebietes des LBP
- Gemeindegrenzen
- Hochspannungsleitung
- ALK: Flurstücksgrenzen und Gebäude
- technische Planung
- Kilometrierung: Strecke 3660 km 2,4 bis km 19, Strecke 3685 km 52,6 bis km 72,1
- 1. Planänderung

Blattübersicht

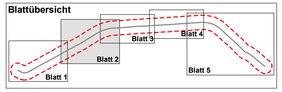

Anlage 12.1.2.2.2a geändert

Index:	Änderungen bzw. Ergänzungen	Name:	Datum:
a	Anpassung infolge geänderter Planung, Anpassung Biotoptypen	Küer	02.06.2017

(Genehmigungsvermerk des EBA)

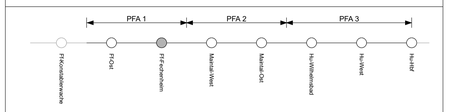

Nur zur Information

Planverfasser:
Bosch & Partner GmbH
Kirchhofstraße 2c
44623 Herne
Tel. 02323 94629 11
www.boschpartner.de
02.06.2017
Herne, 09.12.2013
Ort, Datum, Unterschrift

bosch & partner

Auftrag-Nr.:

	Datum	Name
gez.	12/13 06/17	Bö, Kü
bearb.	12/13 06/17	Bl, Ba
gepr.	12/13 06/17	Mpf, Ba

Bauherr:
DB Netz AG
Regionalbereich Mitte
Fachplanung sonstige Gewerke
Pfarrer-Perabo-Platz 4
60326 Frankfurt/Main
Frankfurt/Main,
Ort, Datum, Unterschrift

DB NETZE

DB Netz AG und DB S&S AG, vertreten durch:
DB ProjektBau GmbH DB Netz AG
Regionalbereich Mitte I.NG-MI-N
Hahnstraße 52 49
60528 Frankfurt/Main
Frankfurt/Main, 02.06.2017 gez. i. V. Baser
Ort, Datum, Unterschrift

Plan-Nr.: 12.1.2.2.2a

Genehmigungsplanung

Planart:

Planzeichen:

Blattgr.: 1.030 x 630

Einwirkungen (Lastmodelle):

Höhen- und Koordinatensystem

Maßstab: 1:5.000

Biotoptypen (Bewertung)

Übergang Planfeststellungsabschnitt 1 - Frankfurt zu Planfeststellungsabschnitt 2 - Maintal

Projekt:

S-Bahn Rhein-Main, Nordmainische S-Bahn

Planfeststellungsabschnitt 3 - Hanau

Strecke:

Bauwerksnummer				Brückennummer
Strecke	Kilometer		Kennzahl	
	•		•	