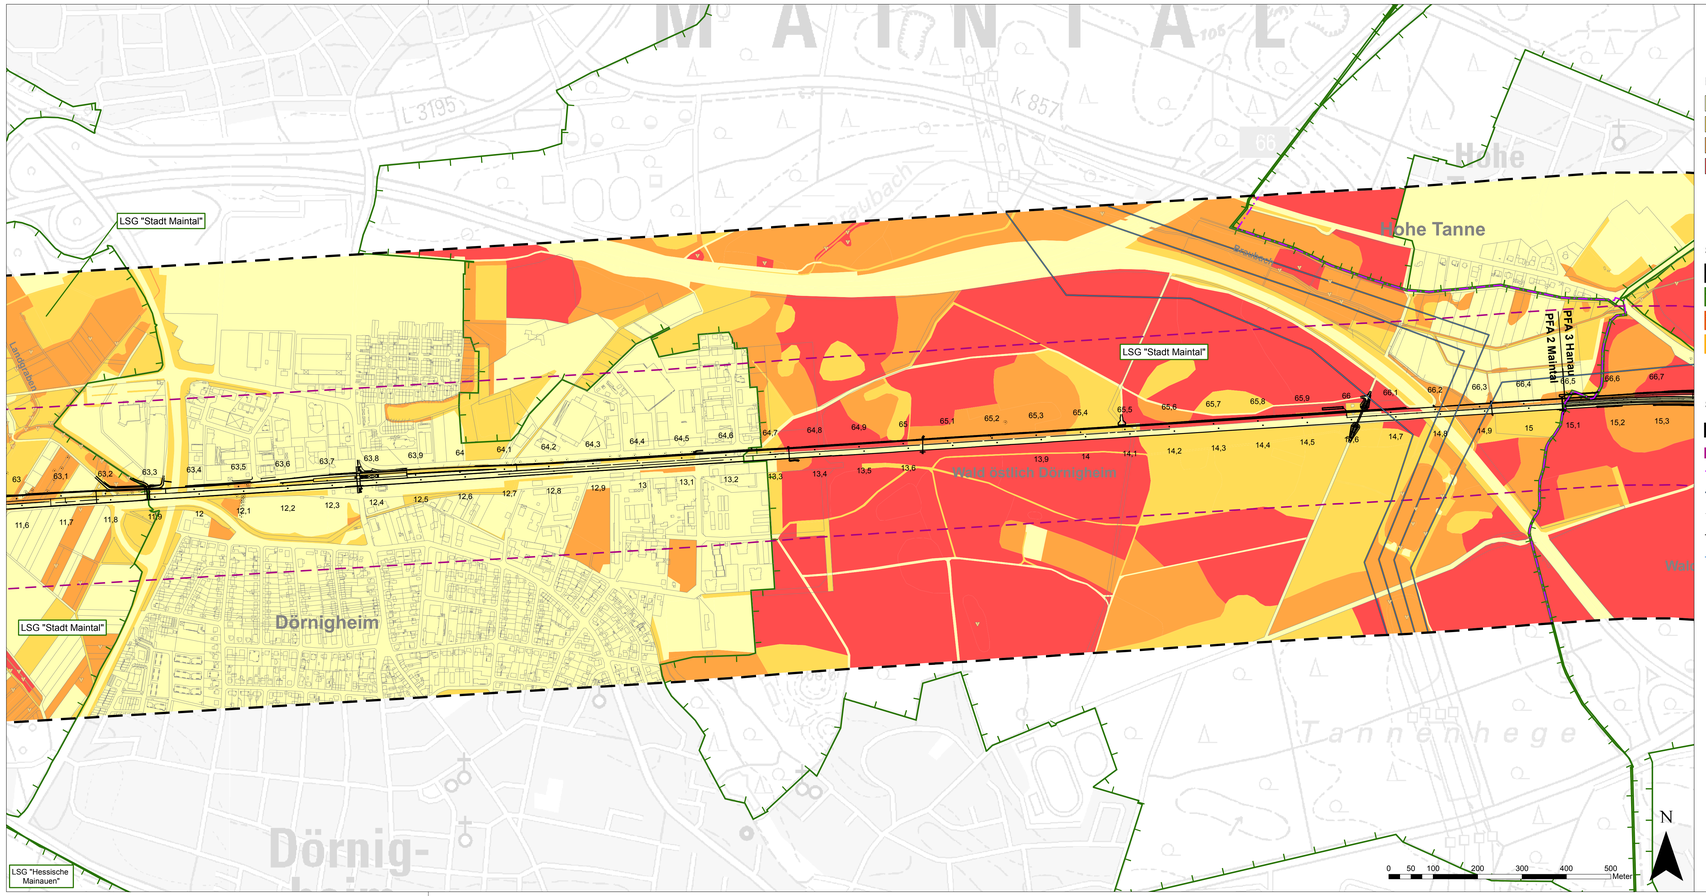

S-Bahn Rhein-Main, Nordmainische S-Bahn

Vollausbau der Nordmainischen S-Bahn zwischen dem Anschluss Konstablerwache in Frankfurt/Main und Hanau Hauptbahnhof

Bewertung der Biotoptypen

- Stufe 1, geringe Bedeutung
- Stufe 2, mittlere Bedeutung
- Stufe 3, hohe Bedeutung
- Stufe 4, sehr hohe Bedeutung
- Einzelbaum
- Einzelbaum aus Baumkataster der Stadt Frankfurt am Main

Schutzgebiete

- Naturschutzgebiet
- Landschaftsschutzgebiet
- FFH-Gebiet
- Vogelschutzgebiet
- ND Naturdenkmal

Sonstiges

- Grenze des Untersuchungsgebietes der UVS
- Grenze des Untersuchungsgebietes des LBP
- Gemeindegrenzen
- Hochspannungsleitung
- ALK: Flurstücksgrenzen und Gebäude
- technische Planung
- Kilometrierung: Strecke 3660 km 2,4 bis km 19 Strecke 3685 km 52,6 bis km 72,1
- 1. Planänderung

Blattübersicht

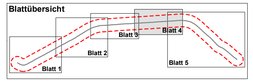

Anlage 12.1.2.2.4a geändert

Index:	Änderungen bzw. Ergänzungen	Name:	Datum:
a	Anpassung infolge geänderter Planung, Anpassung Biotoptypen	Küer	02.06.2017

(Genehmigungsvermerk des EBA)

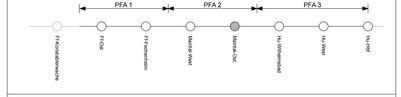

Nur zur Information

Planverfasser:
Bosch & Partner GmbH
Kirchhofstraße 2c
44623 Herne
Tel. 02323 94629 11
www.boschpartner.de
Bearbeitet:
Herne, 08.12.2015
Ort, Datum, Unterschrift

bosch & partner

Auftrag-Nr.:

	Datum	Name
gez.	12/13 06/17	Bö, Kü
bearb.	12/13 06/17	Bl, Ba
gepr.	12/13 06/17	Mpf, Ba

Bauherr:
DB Netz AG
Regionalbereich Mitte
Fachplanung sonstige Gewerke
Planer Peraldo-Platz 4
60326 Frankfurt/Main
Frankfurt/Main,
Ort, Datum, Unterschrift

DB Netz AG und DB S&S AG, vertreten durch:
DB ProjektBau GmbH DB Netz AG
Niederlassung Mitte I.NG-MI-N
Hahnstraße 55
60528 Frankfurt/Main
Frankfurt/Main, 02.06.2017 , ppa. i. V. Baser
Ort, Datum, Unterschrift

Plan-Nr. 12.1.2.2.4a
Genehmigungsplanung
Planart:
Planzeichen:
Blattgr.: 1.160 x 410
Einheiten (Lastmodelle):
Höhen- und Koordinatensystem:

Maßstab: 1:5.000

Biotoptypen (Bewertung)

Übergang Planfeststellungsabschnitt 2 - Maintal zu Planfeststellungsabschnitt 3 - Hanau

Projekt: **S-Bahn Rhein-Main, Nordmainische S-Bahn**
Planfeststellungsabschnitt 3 - Hanau

Strecke:

Bauwerksnummer				Brückennummer
Strecke	Kilometer		Kennzahl	