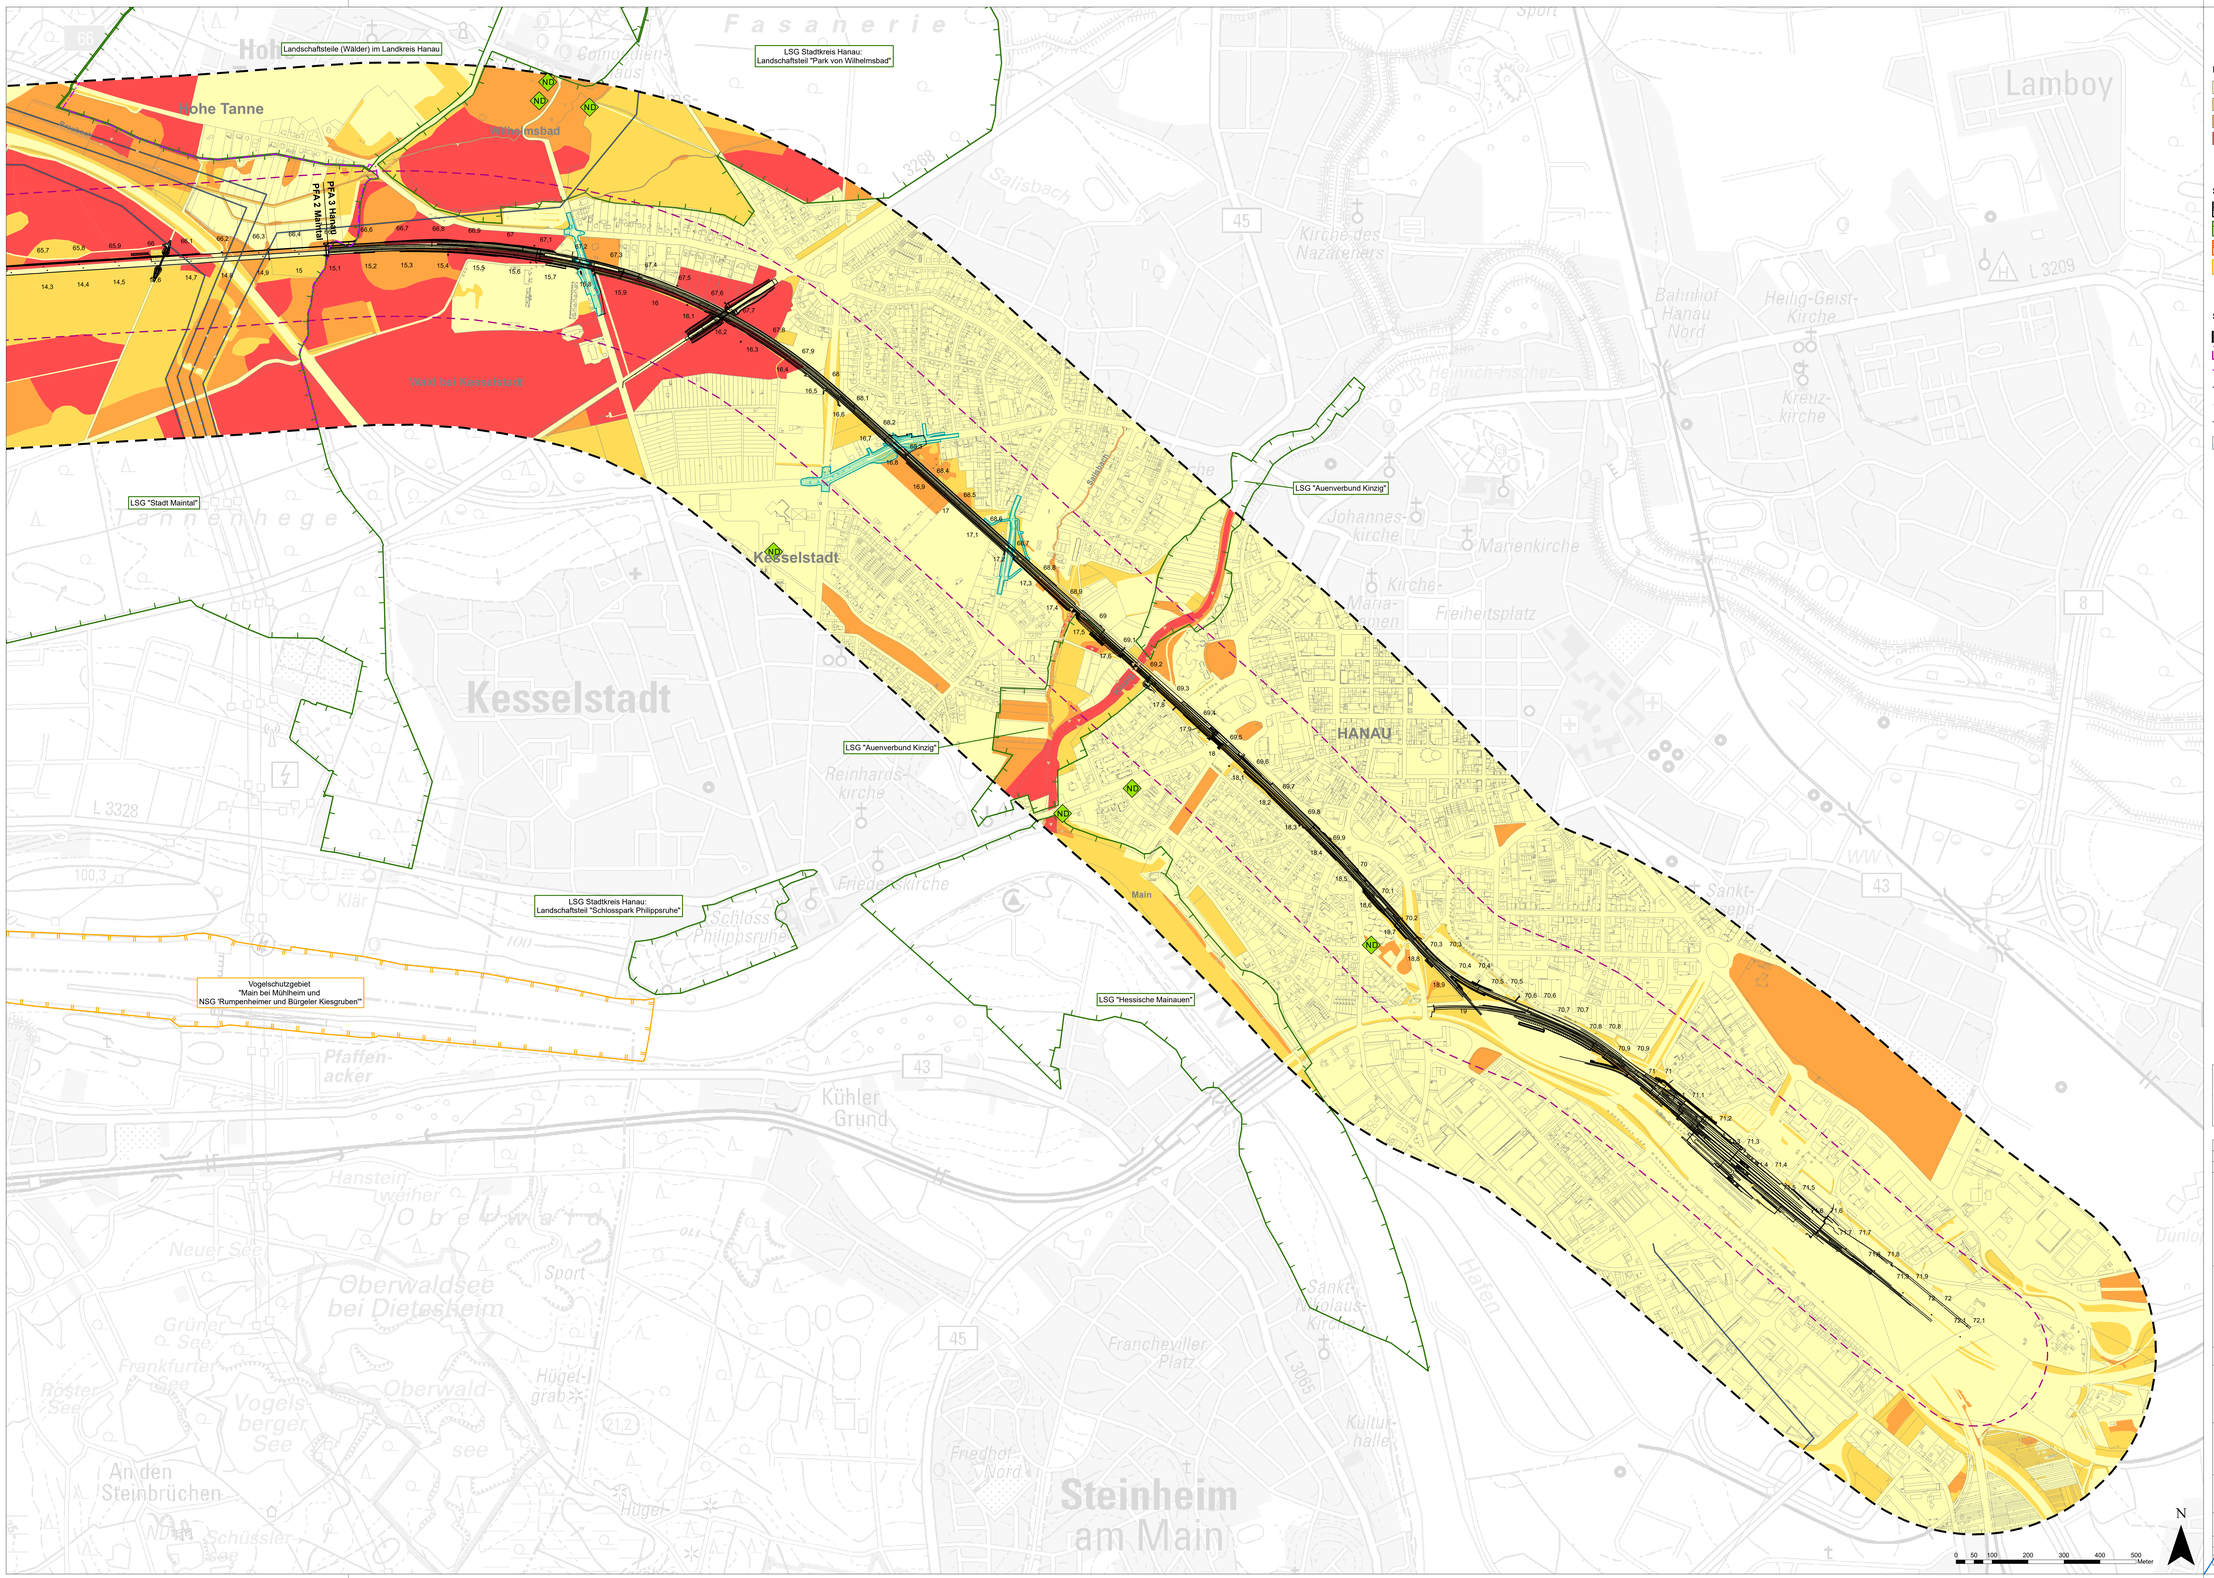

S-Bahn Rhein-Main, Nordmainische S-Bahn

Vollausbau der Nordmainischen S-Bahn zwischen dem Anschluss Konstablerwache in Frankfurt/Main und Hanau Hauptbahnhof

Bewertung der Biotoptypen

- Stufe 1, geringe Bedeutung
- Stufe 2, mittlere Bedeutung
- Stufe 3, hohe Bedeutung
- Stufe 4, sehr hohe Bedeutung
- Einzelbaum

Schutzgebiete

- Naturschutzgebiet
- Landschaftsschutzgebiet
- FFH-Gebiet
- Vogelschutzgebiet
- Naturdenkmal

Sonstiges

- Grenze des Untersuchungsgebietes der UVS
- Grenze des Untersuchungsgebietes des LBP
- Gemeindegrenzen
- Hochspannungsleitung
- ALK: Flurstücksgrenzen und Gebäude
- technische Planung
- Kilometrierung: Strecke 3660 km 2,4 bis km 19; Strecke 3685 km 52,6 bis km 72,1
- planfestgestellte Vorhaben

Blattübersicht

Blatt 1, Blatt 2, Blatt 3, Blatt 4, Blatt 5

Anlage 12.1.2.2.5

Anlage 12.1.2.2.5 wird ersetzt durch Anlage 12.1.2.2.5a

Index:	Änderungen bzw. Ergänzungen	Name:	Datum:

(Genehmigungsvermerk des EBA)

PFA 1 · PFA 2 · PFA 3

Nur zur Information

Planverfasser:
Bosch & Partner GmbH
Kirchhofstraße 2b
44623 Herne
Tel. 02323 94629 11
www.bosch-partner.de
Herne, 09.12.2013
Ort, Datum, Unterschrift

Bosch & partner

Auftrag-Nr.:

	Datum	Name
gez.	12/13	Bö
bearb.	12/13	Bl, Ba
gepr.	12/13	Mpf, Ba

Bauherr:
DB Netz AG
Regionalbereich Mitte
Fachstellung Vorstand Gesamtes Planen Fernbahn Platz 4
60326 Frankfurt/Main
Frankfurt/Main,
Ort, Datum, Unterschrift

DB NETZE

DB Netz AG und DB S&S AG, vertreten durch:
DB Projektbau GmbH
Regionalbereich Mitte
Hohenstraße 52
60326 Frankfurt/Main
Frankfurt/Main,
Ort, Datum, Unterschrift

DB NETZE

Plan-Nr.: 12.1.2.2.5

Genehmigungsplanung

Planart:

Planzeichen:

Bestlg.: 1.430 x 880

Erstellungen (Lastmodelle):

Höhen- und Koordinatensystem

Maßstab: 1:5.000

Biotoptypen (Bewertung)

Planfeststellungsabschnitt 3 - Hanau

Projekt:

S-Bahn Rhein-Main, Nordmainische S-Bahn

Planfeststellungsabschnitt 3 - Hanau

Strecke:

Bauwerksnummer			Brückennummer
Strecke	Kilometer	Kennzahl	
	*	*	