


Plotdatum: 12.10.16
C:\projekte-3600\3614_Hanau\dwg\3614_5_6-L_S_JST-PLAN-Zustand.dwg(6_{1zu1000-100})

PLAN-Zustand

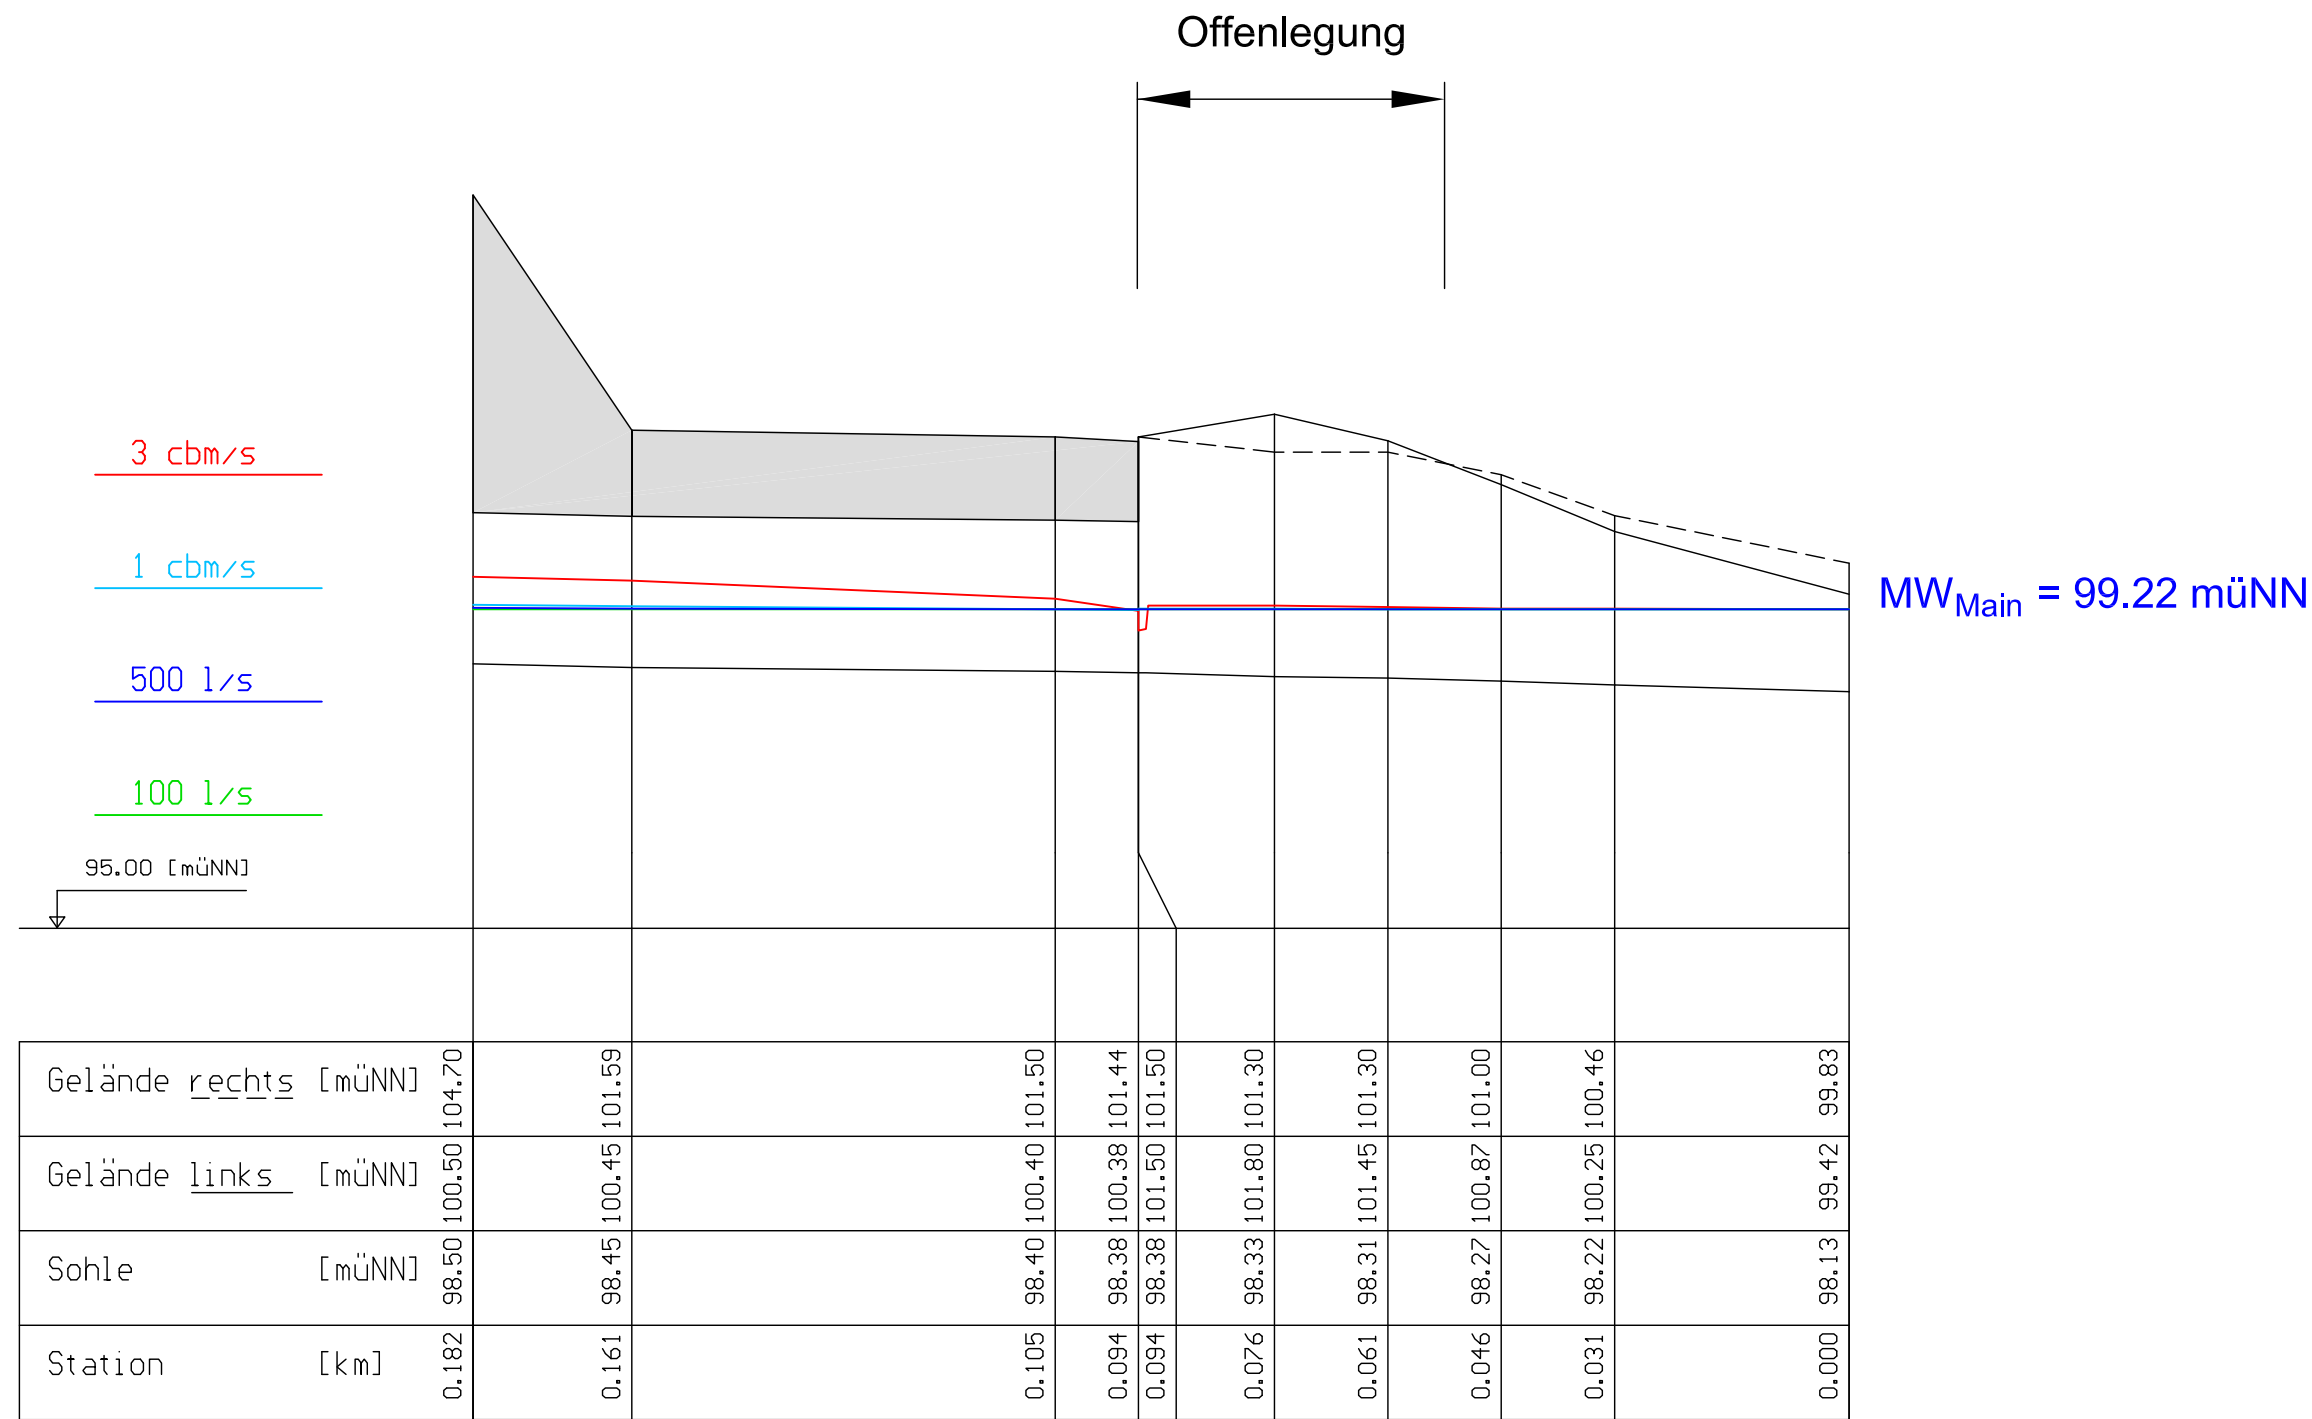

12.8.3.6a - neu
Nur zur Information

LEGENDE:

MW 99.22 Mittelwasserstand Main



Stadt Hanau

Plan Nr:

6

Hanau, den

Projekt:

RENATURIERUNG DER HELLENBACHMÜNDUNG
Genehmigungsplanung

Planbezeichnung:

Längsschnitt
PLAN -Zustand

Maßstab:

1 : 1000/100

Projekt-Nr.: 3614
Bearb.: Popp
Gez.: Web

D-64297 Darmstadt · Pfungstädter Straße 20
Tel. +49 (0) 6151/9453-0 · Fax 9453-80
mail@bgswasser.de · www.bgswasser.de



BGS Wasser
Brandt Gerdes Sitzmann Wasserwirtschaft GmbH

Darmstadt, den 10.06.16