


GOK + m

BK E1

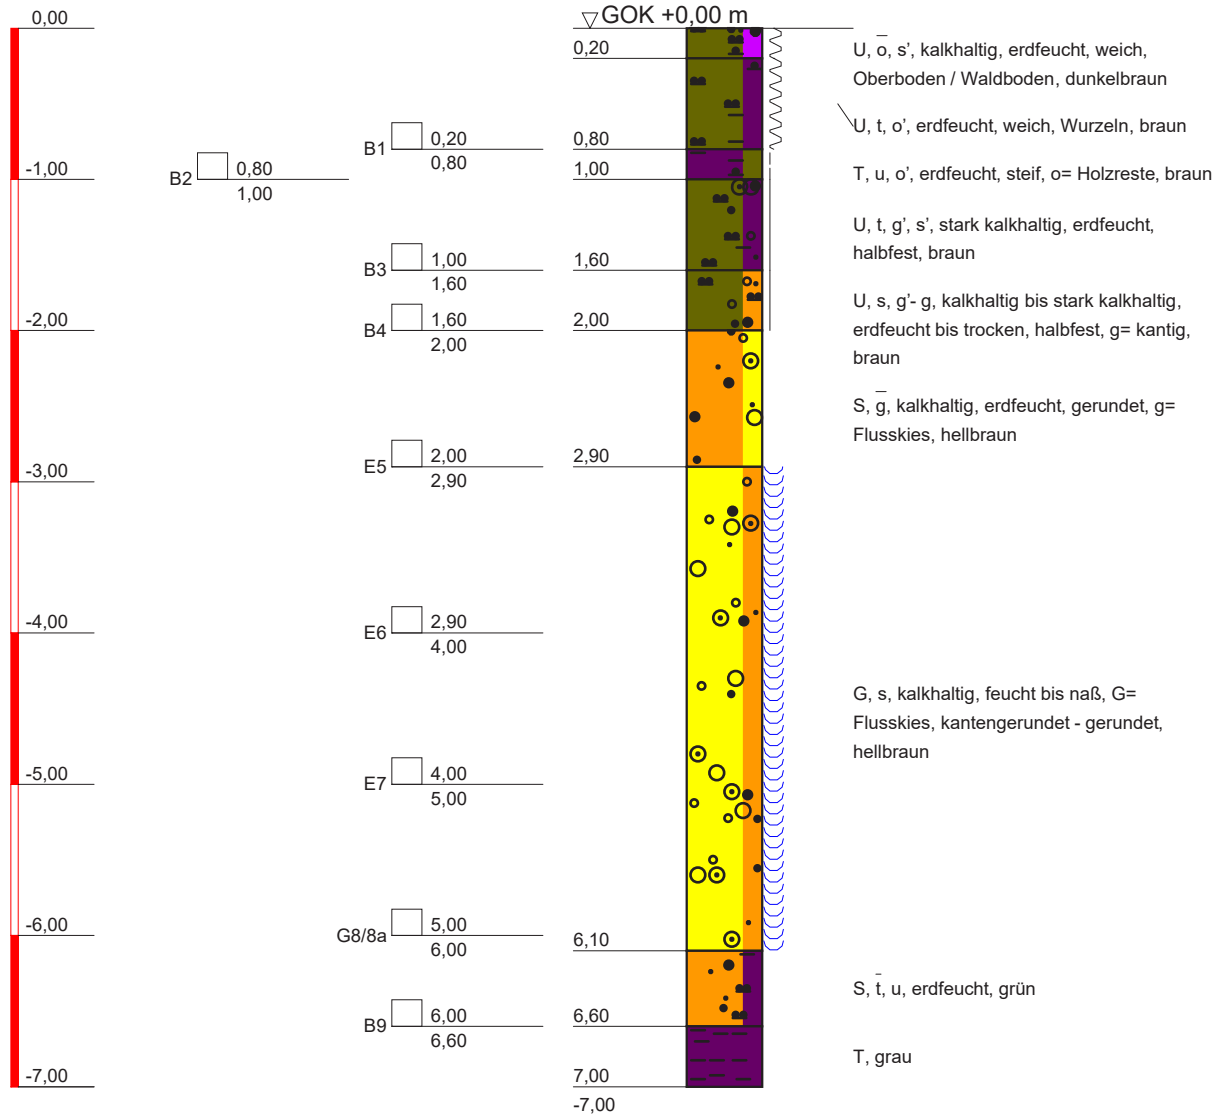

Endteufe erreicht



DR. SPANG

Ingenieurgesellschaft f. Bauwesen
Geologie und Umwelttechnik mbH

Bauvorhaben:
S-Bahn Rhein-Main
Nordmainische S-Bahn

Auftraggeber:
DB Projektbau GmbH
Frankfurt/Main

KERNBOHRUNG

Anlage: 12.13.3.2a

Projekt-Nr: 28.2288


Datum: 07.02.2017

Maßstab: 1 : 50

Bearbeiter: HWe/Bt

GOK + m

BK E2

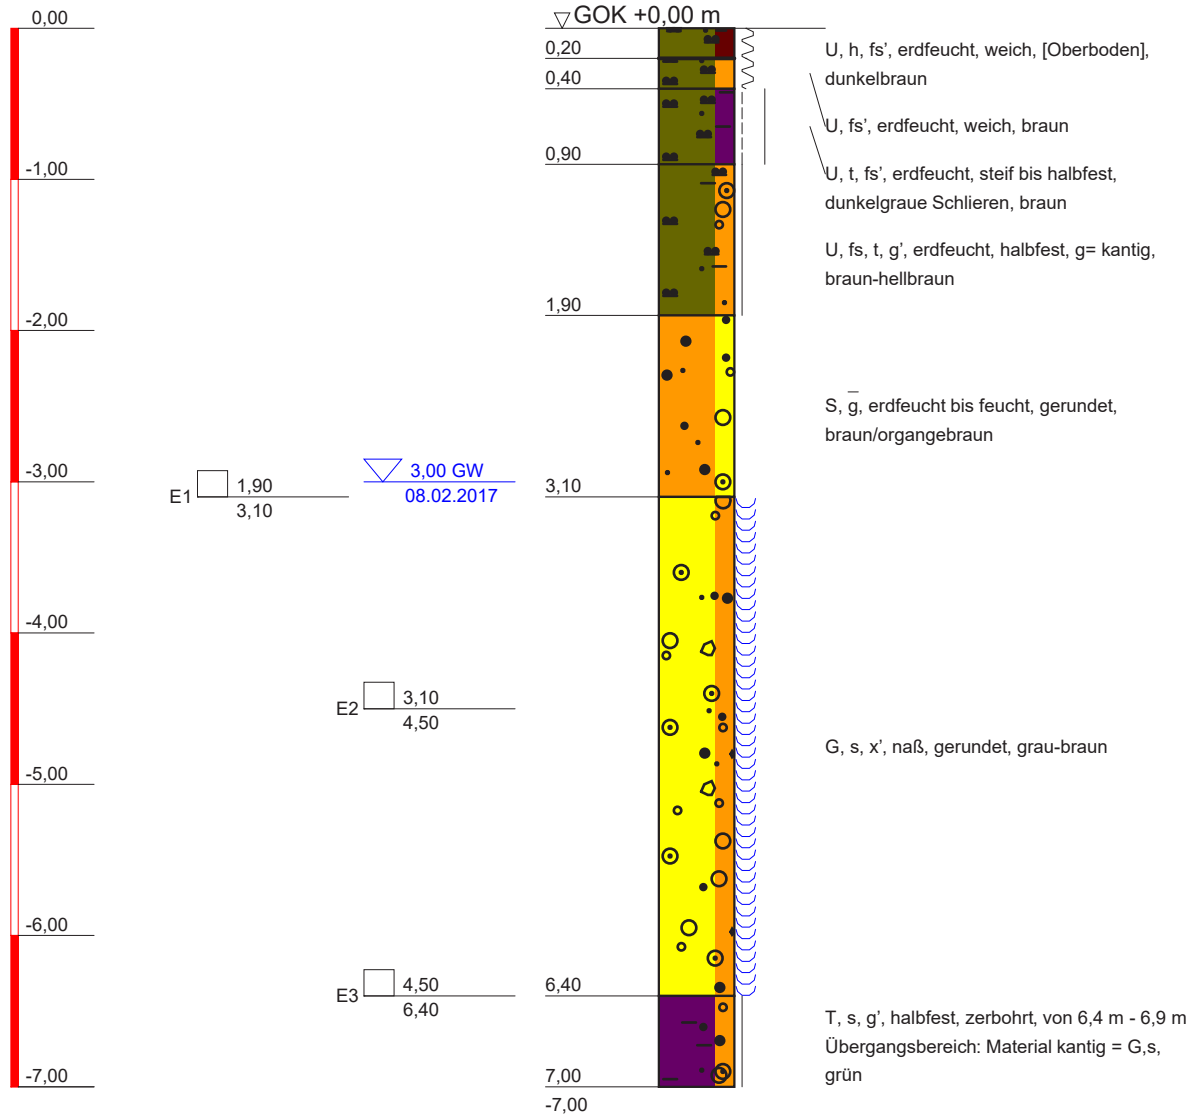

DR. SPANG

Ingenieurgesellschaft f. Bauwesen
Geologie und Umwelttechnik mbH

Bauvorhaben:
S-Bahn Rhein-Main
Nordmainische S-Bahn
Auftraggeber:
DB Projektbau GmbH
Frankfurt/Main

KERNBOHRUNG

Anlage: 12.13.3.2a

Projekt-Nr: 28.2288

Datum: 08.02.2017

Maßstab: 1 : 50

Bearbeiter: Man/Bt