



Ansichten M. 1:50

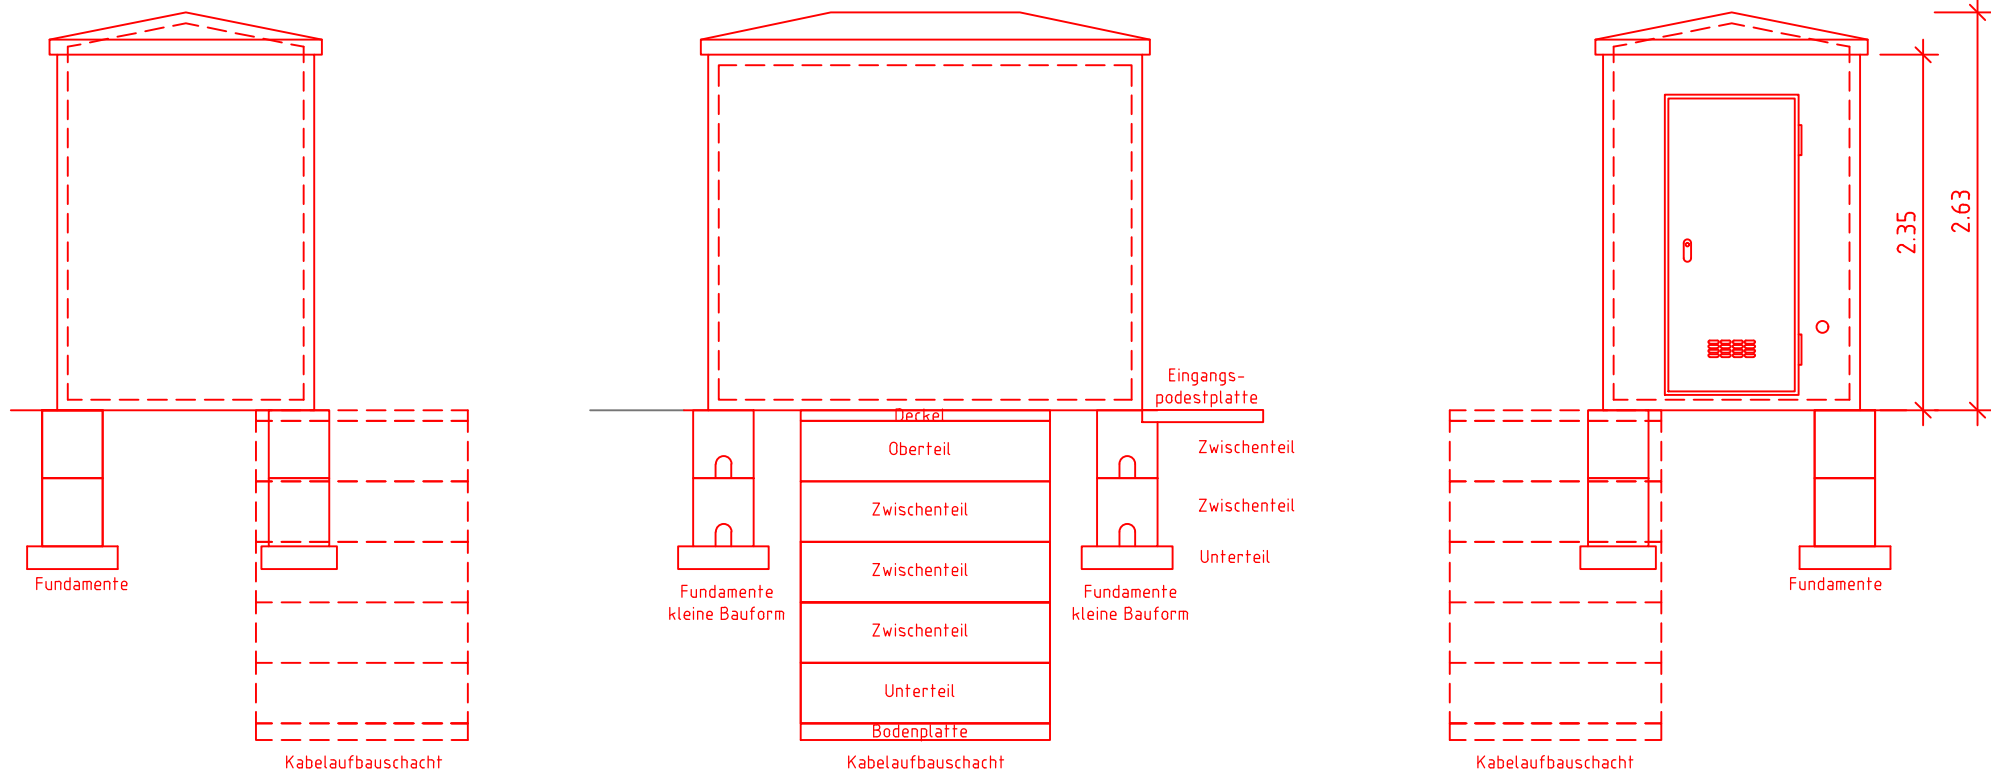

BÜ-Betonhaus nach DB-Regelzeichnungen  
S 1881.01.4 und S 1881.02.1 (Konstruktion)



Genehmigungsvermerk Eisenbahn-Bundesamt

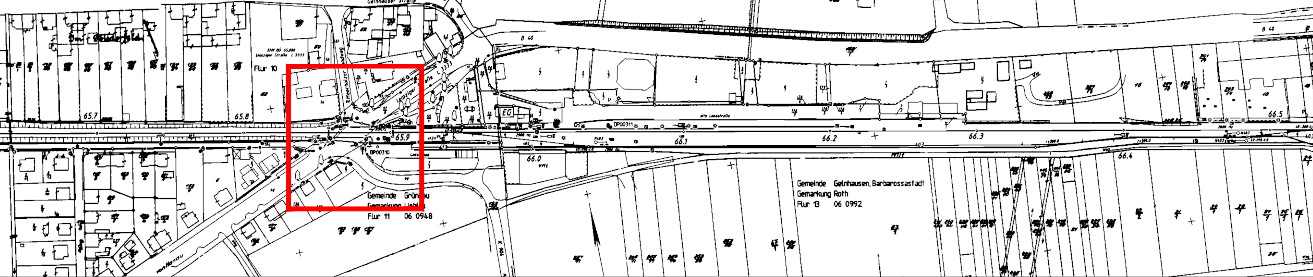Übersichtsskizze



0	Ausgangsverfahren: Antragsfassung	05.03.2021
Index	Änderungen bzw. Ergänzungen	Planungsstand

Genehmigungsplanung: Unterlage für eine Entscheidung nach § 18 AEG

Vorhabenträgerin:			Planzeichen: GP_3701_65,8_BW_01_0	
DB Netz AG  NETZE			Projekt-Nr.: T.016037828	
Infrastrukturprojekte Mitte Projekte STE Frankfurt / Kassel Im Galluspark 21 60326 Frankfurt am Main			Datum	Name
DB Netz AG  NETZE			gez.	Ac
Infrastrukturprojekte Mitte Projekte STE Frankfurt / Kassel Im Galluspark 21 60326 Frankfurt am Main			bearb.	Pa
Datum			gepr.	Li
Unterschrift			Höhensystem:	
Datum			Koordinatensystem:	
Unterschrift			Ursprungsplan: 09.12.2016	
Datum			Blattgröße: 590x297	
Unterschrift			Maßstab: 1:50	

Änderung der technischen Sicherungsanlage  
am Bahnübergang "Lieblos"

Planart:	Detailplan BÜ-Schaltheus
Planinhalt:	BÜ Lieblos (Bahn-km 65,880 - Strecke 3701) Landesstraße L3333 / "Leipziger Straße" in der Gemeinde Gründau