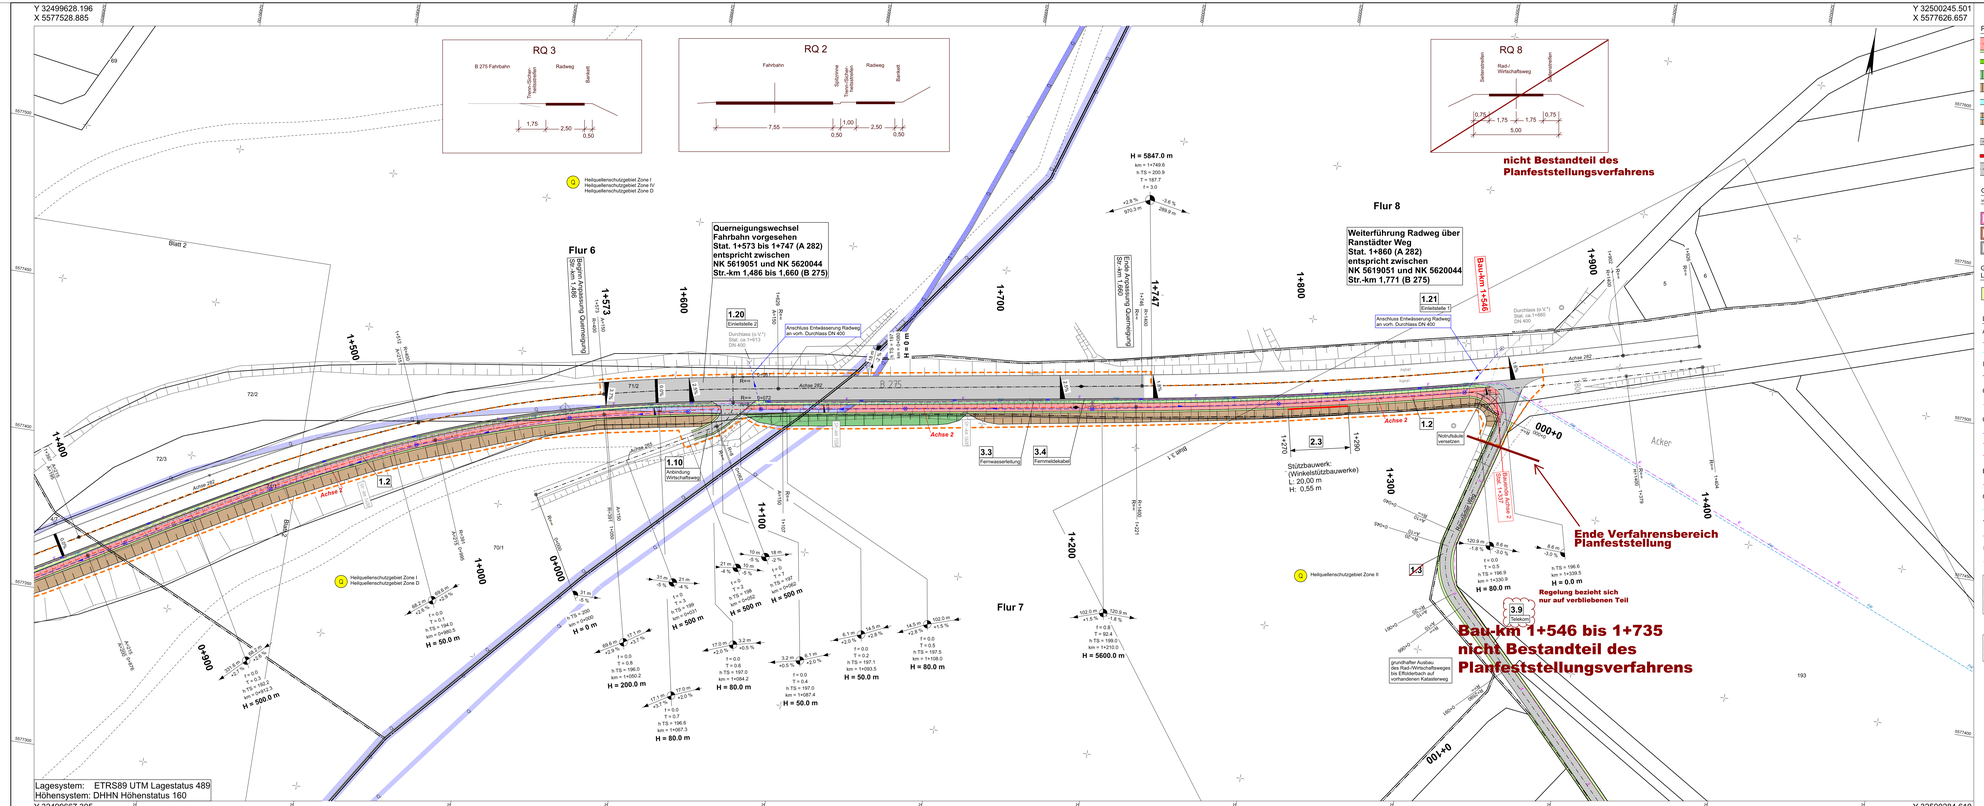

Zeichenerklärung

Planung

- Radweg mit Achse Bankett
- Straßenrandflächen
- Dammböschung
- Einschnittsböschung
- Entwässerungsmulde mit Fließrichtung
- Entwässerungsgraben mit Fließrichtung
- Brücke mit Widerlager
- Stützbauwerk
- Querneigungswechsel B 275 kombinierter Wirtschaftsweg / Radweg mit Achse

H = 1500.0 m
km = 0+918.7
h TS = 136.6
T = 143.3
-0,5 % 88.4 m 2,5 %
T=T1 T=T2
- Neigungsbruchpunkt mit Angabe von Ausrundungshalbmesser, Höhe TS, Tangentenschnittpunkt, Tangentenlänge
- Längsneigung und Abstand zum nächsten Neigungsbruchpunkt
- Gradientenbruchpunkt
- Gradientenhalbpunkt
- Querneigung

Sonstiges

- Rückbau / Rödung
- Planung Dritter
- Baufeld

Gebiete und Flächen

vorhanden	geplant	
W	W	Wohnbaufläche
M	M	gemischte Baufläche
G	G	gewerbliche Baufläche

Entwässerung

- Durchlass mit Böschungsstück
- Absetzschacht
- Prüfschacht
- Straßenablauf
- Regenwasserleitung mit Angabe der Fließrichtung

Geschützte Lebensräume und Landschaftsbestandteile

- Streuobstwiese

Regelungsverzeichnis

- 1.1 Nr. im Regelungsverzeichnis

Leitungen

Abwasserverband Oberes Nöddertal
- Abwasserleitung
- Trinkwasserleitung

Hessen Mobil
- Regenwasserleitung

OVAG Wasser
- Fernwasser

OVAG Energie AG
- Fernmeldekabel
- Elt-Freileitung
- Elt-Erdkabel

EON Netz GmbH
- Elt-Kabel

Gemeindeverwaltung Ranstadt
- Trinkwasserleitung

Telekom
- Fernmeldekabel

UnityMedia
- Fernmeldekabel

Verwaltung

- Flurgrenze
- Flurstücksgrenze

Schutzgebiete Natur, Landschaft, Wasser

- VS Europäisches Vogelschutzgebiet
- LSG Landschaftsschutzgebiet
- ND Naturdenkmal
- Ü Überschwemmungsgebiet
- Q Heilquellenschutzgebiet Zone I, II und IV Heilquellenschutzgebiet Zone D
- W III Wasserschutzzone I / II
- W III Wasserschutzzone III

Kabel und Leitungen vom Leitungsrechtsträger sind nur nachrichtlich dargestellt.
Kabel und Leitungen wurden nicht digital im Lagesystem: ETRS89 Lagestatus 489 zur Verfügung gestellt.

Erläuterungen:
Stat.: Stationierung der geplanten Achsen
Bau-km: Baulänge des geplanten Radweges
Str.-km: Streckenkilometer der B 275 und K 238

o.V.* Lage und Höhen der Entwässerungsanlagen waren nicht Bestandteil der Vermessung.

1	2	3	3.1	3.2	4	5	6

Nr.	Art der Änderung	Datum	Zeichen

Entwurfsverfasser

Ernch+ Berger

Ernch und Berger GmbH
Ingenieure und Planer
Niederlassung Weimar
Goethestraße 6
99423 Weimar
Tel. 03643/4391-0 Fax: 03643/439199

	Datum	Zeichen
bearbeitet:	05.08.2023	bail
gezeichnet:	05.08.2023	wei
geprüft:		

Hessen Mobil
Straßen- und Verkehrsmanagement
HESSEN

	Datum	Zeichen
bearbeitet:		
gezeichnet:		
geprüft:		

FESTSTELLUNGSENTWURF

Straße: B 275

Unterlage / Blatt-Nr.: 5.1 / 3

Lageplan

Beginn: zw. NK 5619 051 u. NK 5620 044 Str.-km 0,163
Ende: zw. NK 5620 044 u. NK 5620 048 Str.-km 1,004

Hessen ID: 17090

Maßstab: 1 : 500

Bau eines Radweges zwischen Ranstadt und Ortenberg/ST Seelters

von Bau-km 0+052 bis Bau-km 3+104

Aufgestellt:
Gießhausen, den ... 01.09.2023
Hessen Mobil
-Fachdezernat Planung Mittelhessen-

i.A. gez. Weiß
Fachdezernatsleitung