



**Verlegung einer Gashochdruckleitung
HD 3 DN 400 St DP 70
Frankfurt am Main-Fechenheim, Hanauer Landstraße und Orber Straße**

**Lagepläne und Profile 1 : 250
(Unterlage 3.3)**

Vorhabenträger: NRM Netzdienste Rhein-Main GmbH
Solmsstraße 38
60486 Frankfurt a.M.

Bearbeitung: imp GmbH
Grenzstraße 26
06112 Halle

Projektleiter: Christoph Meyer
Bearbeiterin: Tina Klingler

Stand: Dezember 2021




<p>Aufgestellt Frankfurt a.M., 15.12.2021</p> <p> Herr Tobias Stolze</p> <p> Herr Lars Finkernagel</p>	
	<p>Planfeststellungsbehörde</p>

Verlegung einer Gashochdruckleitung

HD 3 DN 400 St DP 70

Frankfurt am Main - Fechenheim,
Hanauer Landstraße und Orber Straße

Lageplan
1 : 250

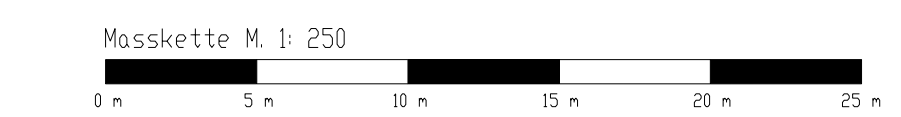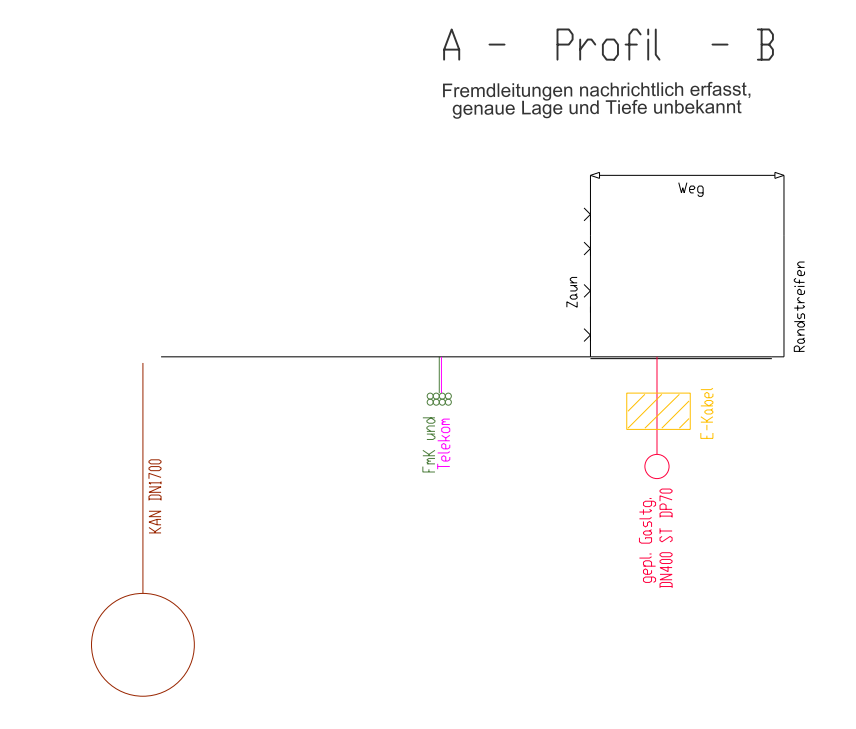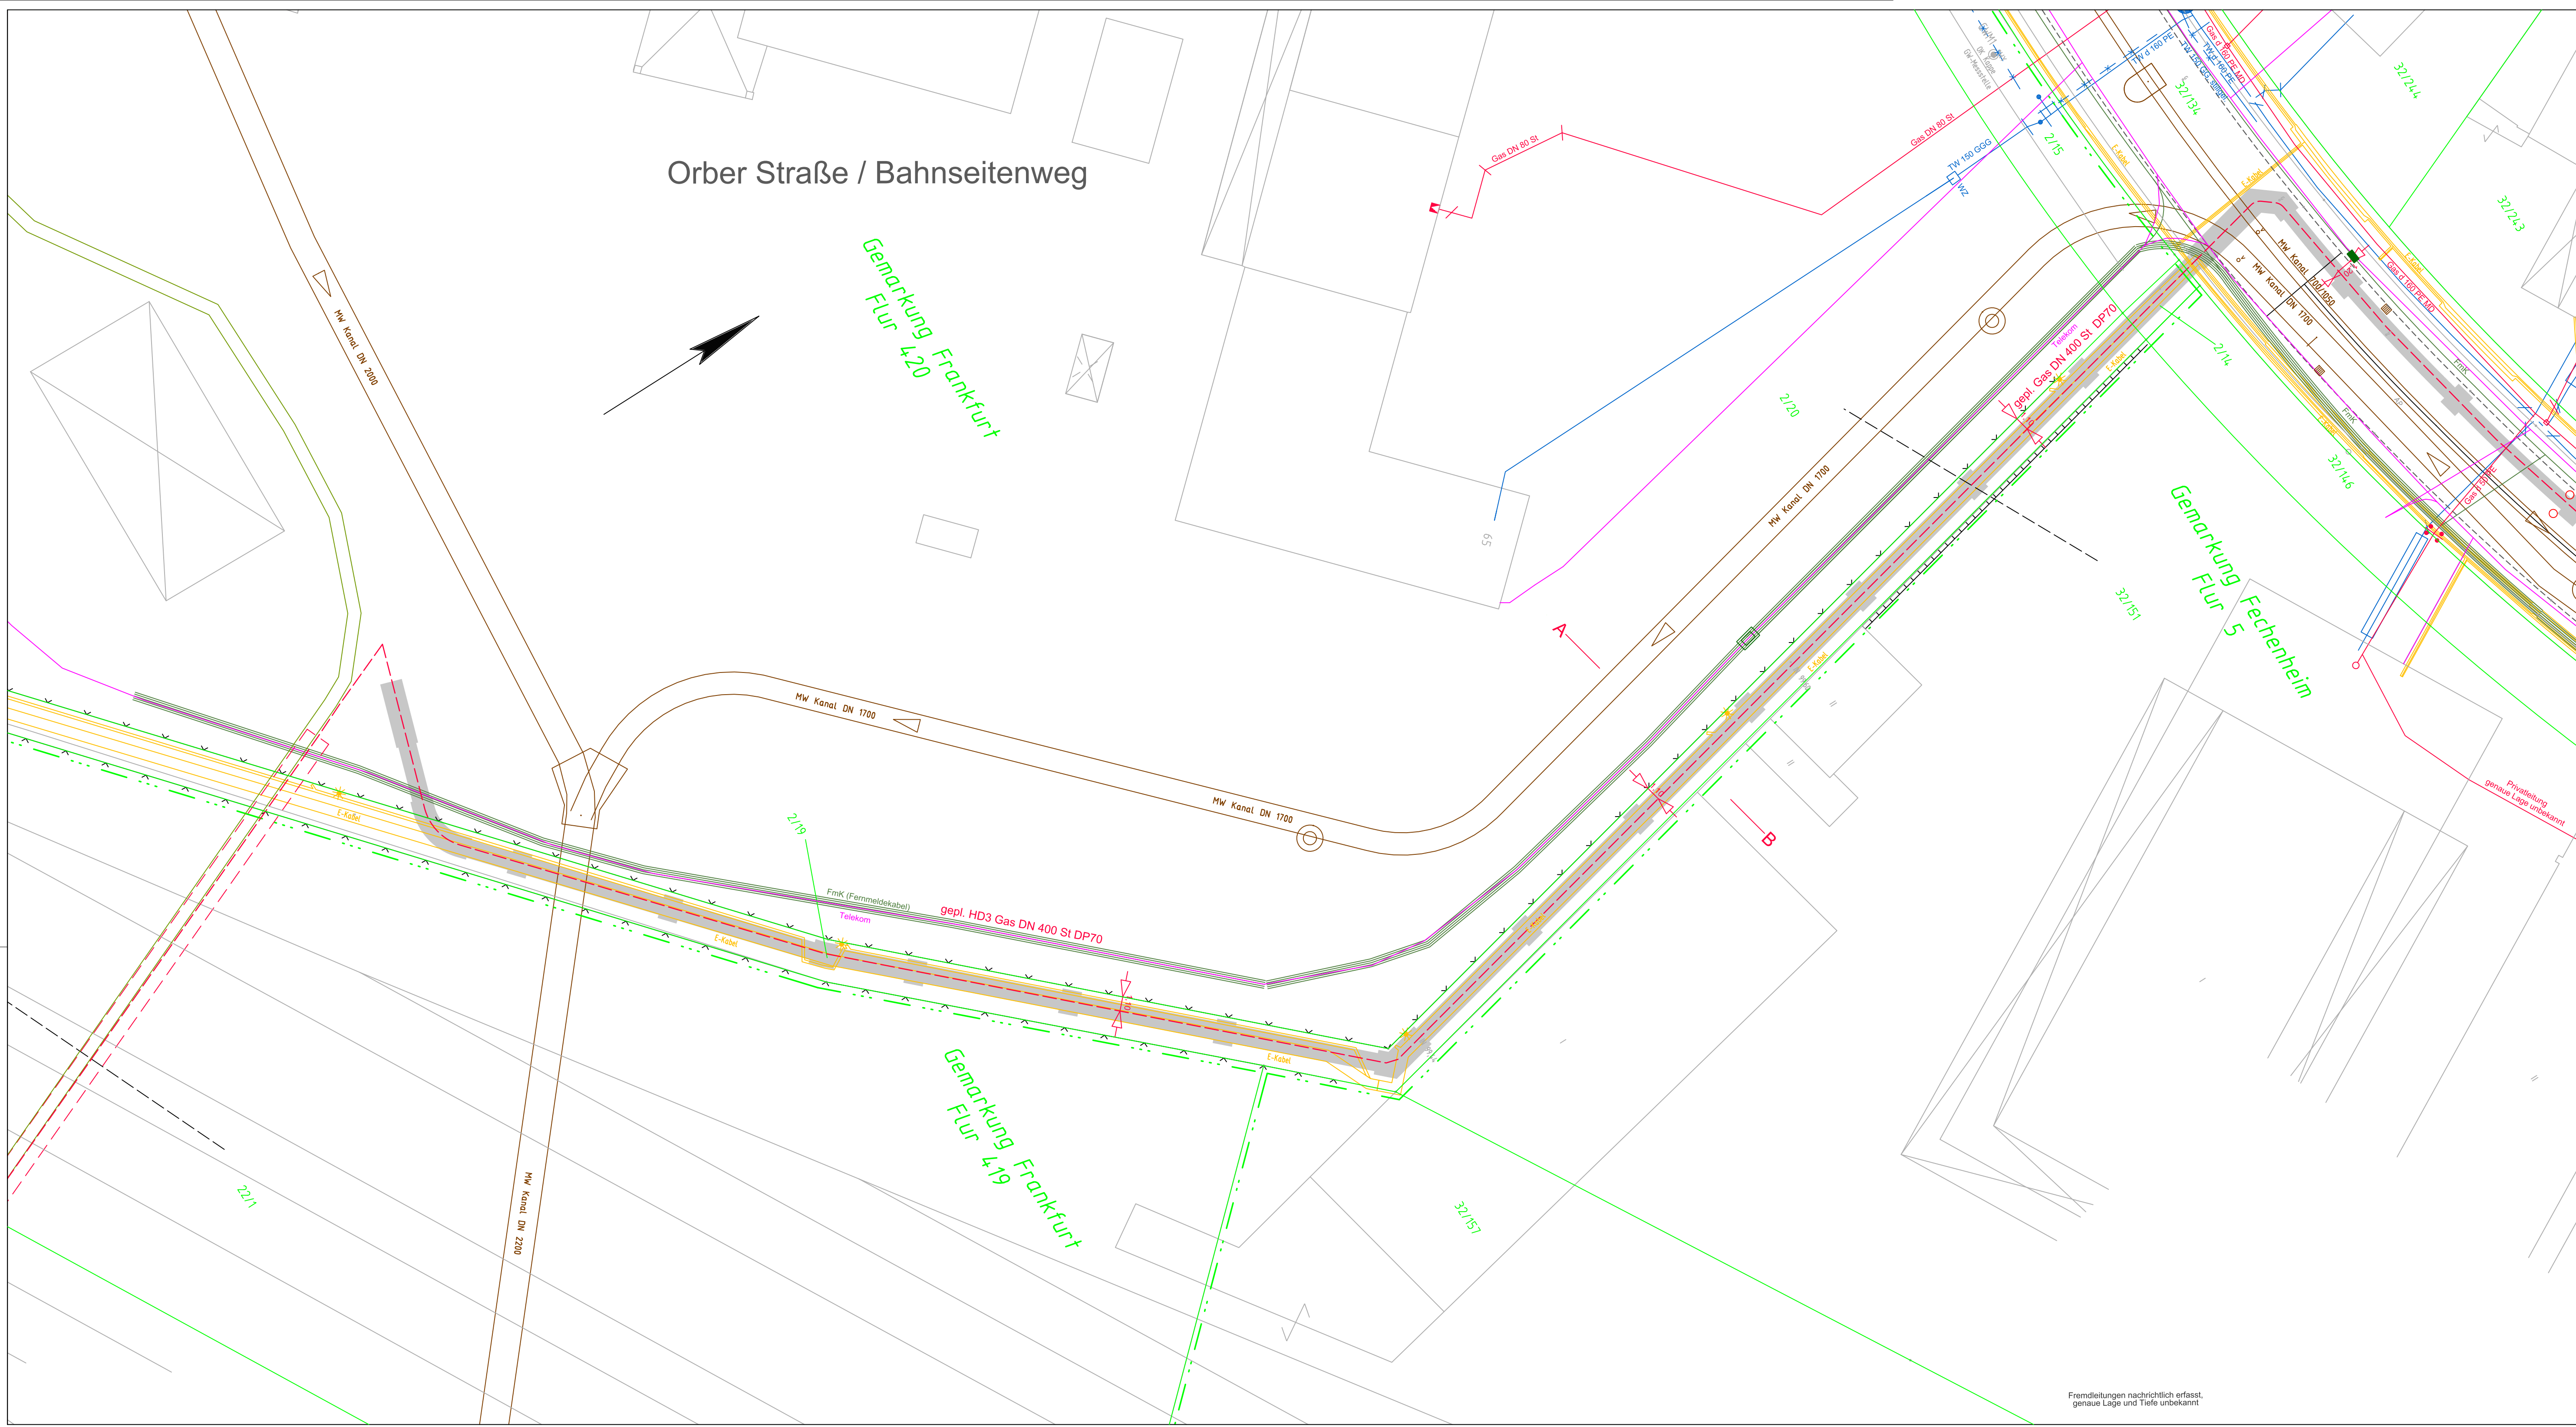

Planfeststellungsunterlage		Planfeststellungsbehörde	
Aufgestellt Frankfurt a.M. 15.12.2021			
Herr Tobias Stolze		Herr Lars Finkernagel	
Ingenieurbüro Henseler Dipl.-Ing. Th. Henseler Dipl.-Ing. A. Henseler Seligenstädter Str. 46 63073 Offenbach - Bieber Telefon: (069) 891238 898522		NetzDienste RheinMain Ein Unternehmen der Mainova Bestandsplan Nr. 2/7 Auftrag Nr.: 960 1264 Lagerst. Kalster: 100 Telefon: 069-213-81 873	
gezeichnet 12/2021 Rehme geprüft 12/2021 Meyer		überarbeitet: 12/2021 Sachbearbeiter Hr. Stolze überarbeitet: 12/2021 Imp GmbH Grenzstraße 26 06112 Halle Part of Sweco	
MASSTAB 1: 250	FRANKFURT/M.- FECHENHEIM ORBER STRASSE		Okz.: 000 Str.Nr.: 1871

Fremdleitungen nachrichtlich erfasst, genaue Lage und Tiefe unbekannt




Verlegung einer Gashochdruckleitung

HD 3 DN 400 St DP 70

Frankfurt am Main - Fechenheim,
Hanauer Landstraße und Orber Straße

Lageplan
1 : 250

Planfeststellungsunterlage		Planfeststellungsbehörde	
Aufgestellt Frankfurt a.M.	15.12.2021		
Herr Tobias Stolze		Herr Lars Finkernagel	
Ingenieurbüro Henseler Dipl.-Ing. Th. Henseler Dipl.-Ing. A. Henseler Seligenstädter Str. 46 63073 Offenbach - Bieber Telefon: (069) 891238 Telefax: 898522			
Bestandsplan Nr.: 4/7 Auftrag Nr.: 960 1264		Lagerstat. Kataster: 100 Telefon: 069-213-81 873	
N1-PH1 Planung		Sachbearbeiter Hr. Stolze	
überarbeitet: 12/2021 Rehme			
gezeichnet 12/2021 Meyer		imp GmbH Grenzstraße 26 06112 Halle	
MASSTAB 1: 250		FRANKFURT/M.- FECHENHEIM ORBER STRASSE	
		Okz.: 000 Str.Nr.: 1871	

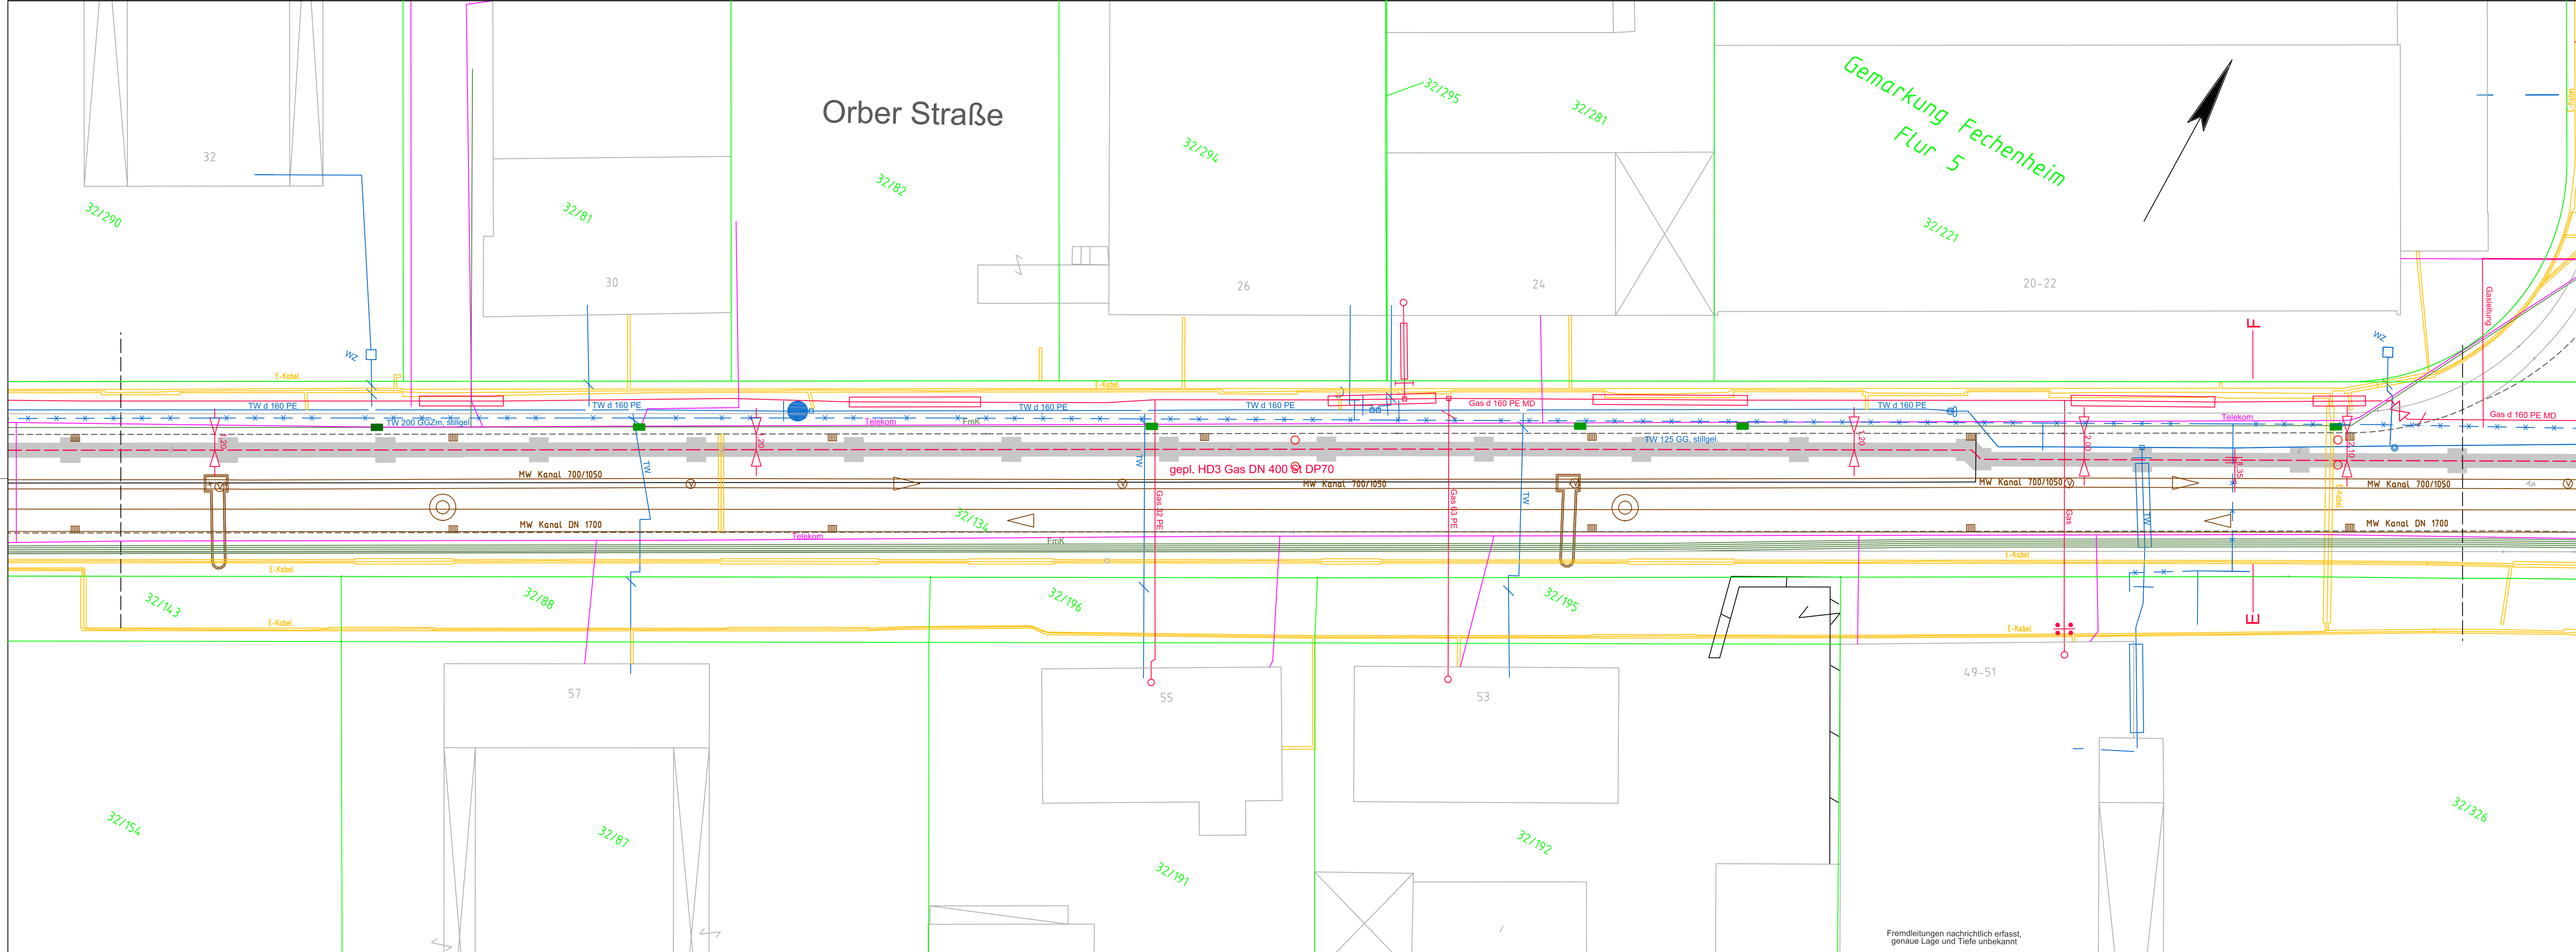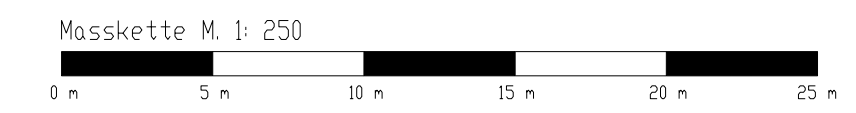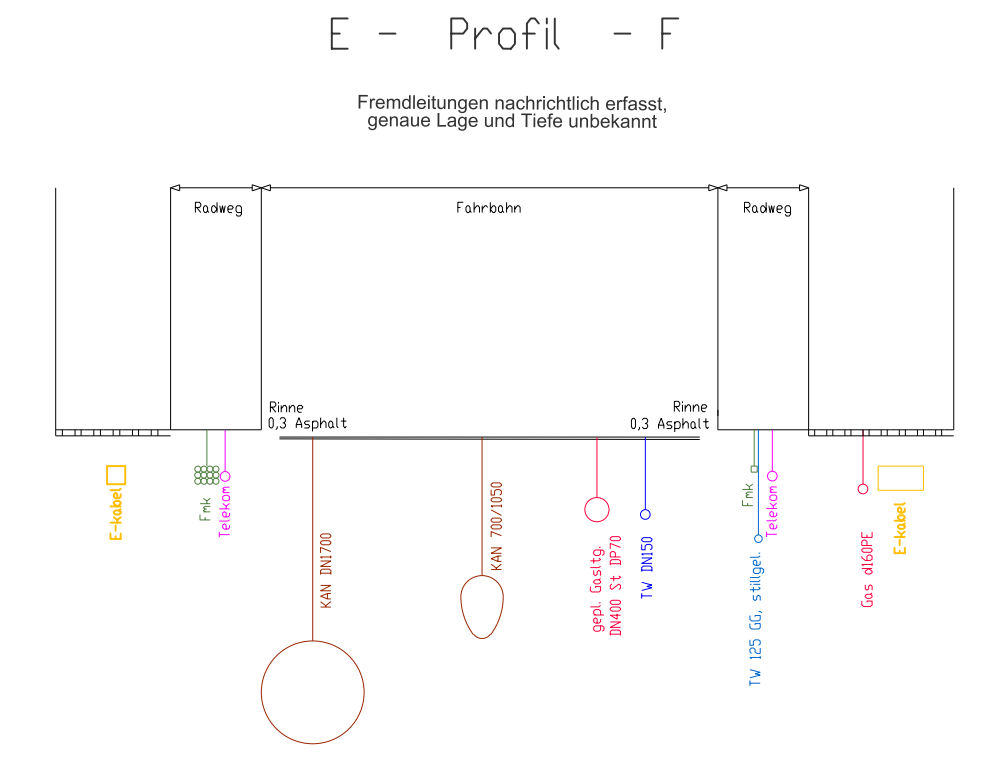

Fremdleitungen nachrichtlich erfasst, genaue Lage und Tiefe unbekannt

Verlegung einer Gashochdruckleitung

HD 3 DN 400 St DP 70

Frankfurt am Main - Fechenheim,
Hanauer Landstraße und Orber Straße

Lageplan
1 : 250

Planfeststellungsunterlage
Aufgestellt Frankfurt a.M. 15.12.2021

Herr Tobias Stolze Herr Lars Finkernagel

Ingenieurbüro Henseler
Dipl.-Ing. Th. Henseler
Dipl.-Ing. A. Henseler
Seligenstädter Str. 46
63073 Offenbach - Bieber
Telefon: (069) 891238
Telefax: 898522




Bestandsplan Nr.: 5/7
Auftrag Nr.: 960 1264



gezeichnet	12/2021	Rehme	überarbeitet:	12/2021
geprüft	12/2021	Meyer		

MASSTAB 1:250
FRANKFURT/M.- FECHENHEIM
ORBER STRASSE
Okz.: 000
Str.Nr.: 1871



G - Profil - H
Fremdleitungen nachrichtlich erfasst, genaue Lage und Tiefe unbekannt

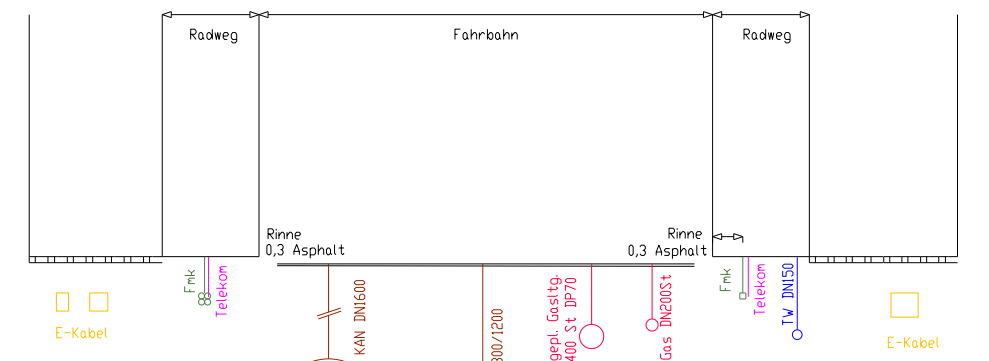

I - Profil - J
Fremdleitungen nachrichtlich erfasst, genaue Lage und Tiefe unbekannt

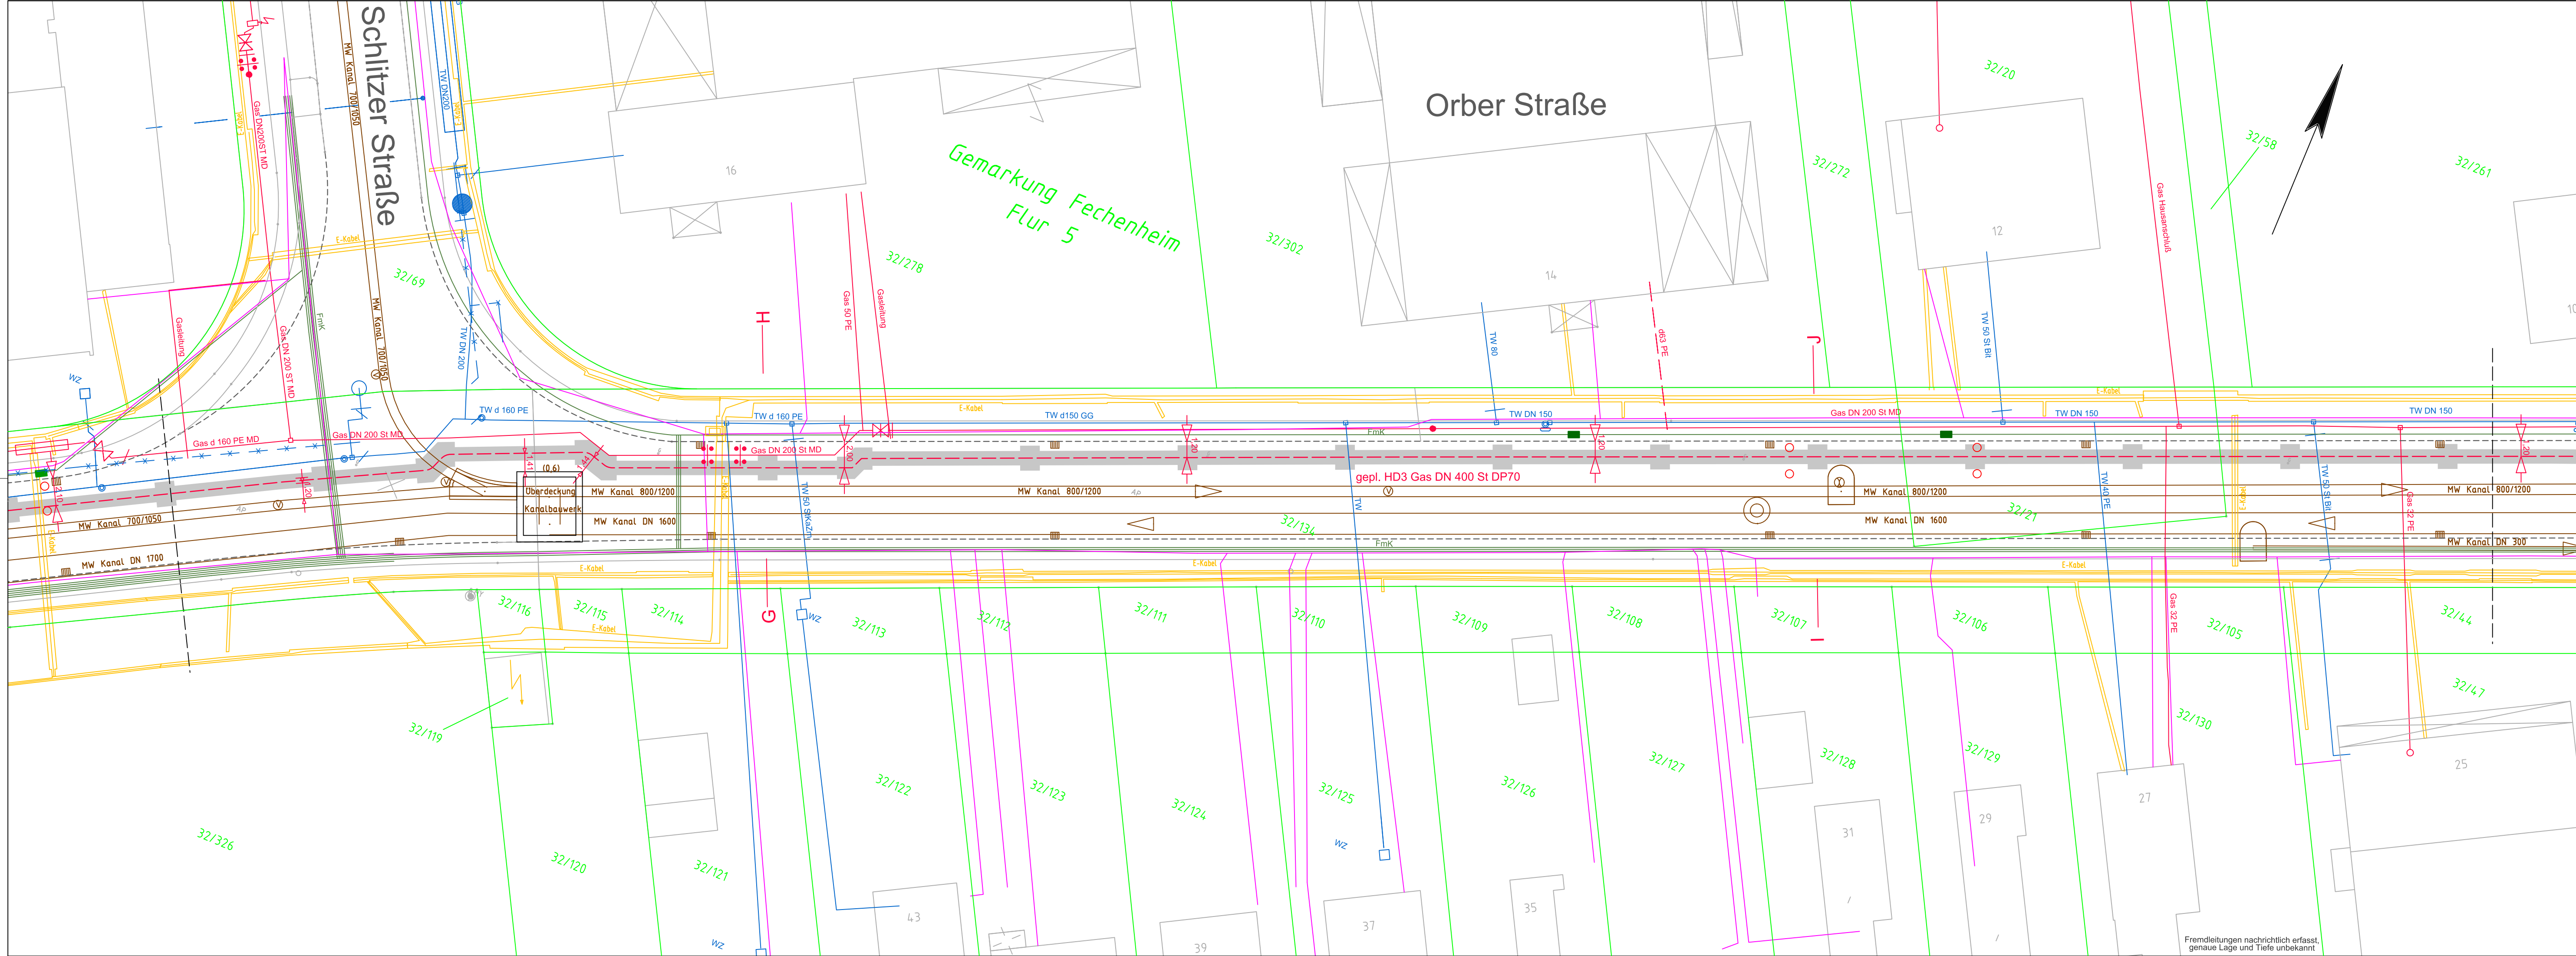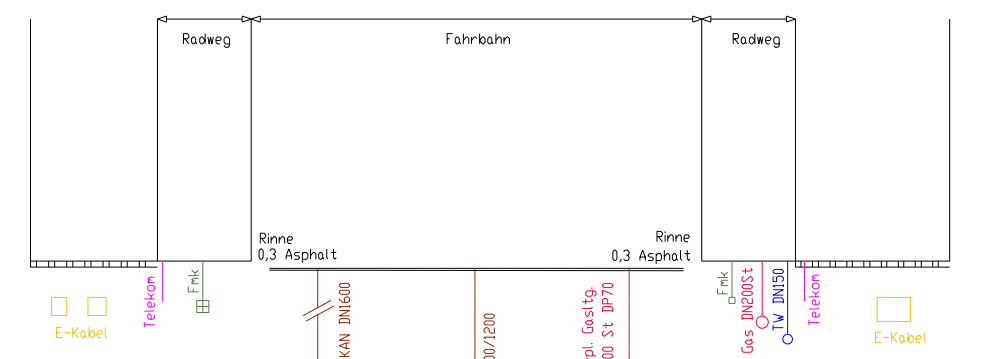

Fremdleitungen nachrichtlich erfasst, genaue Lage und Tiefe unbekannt

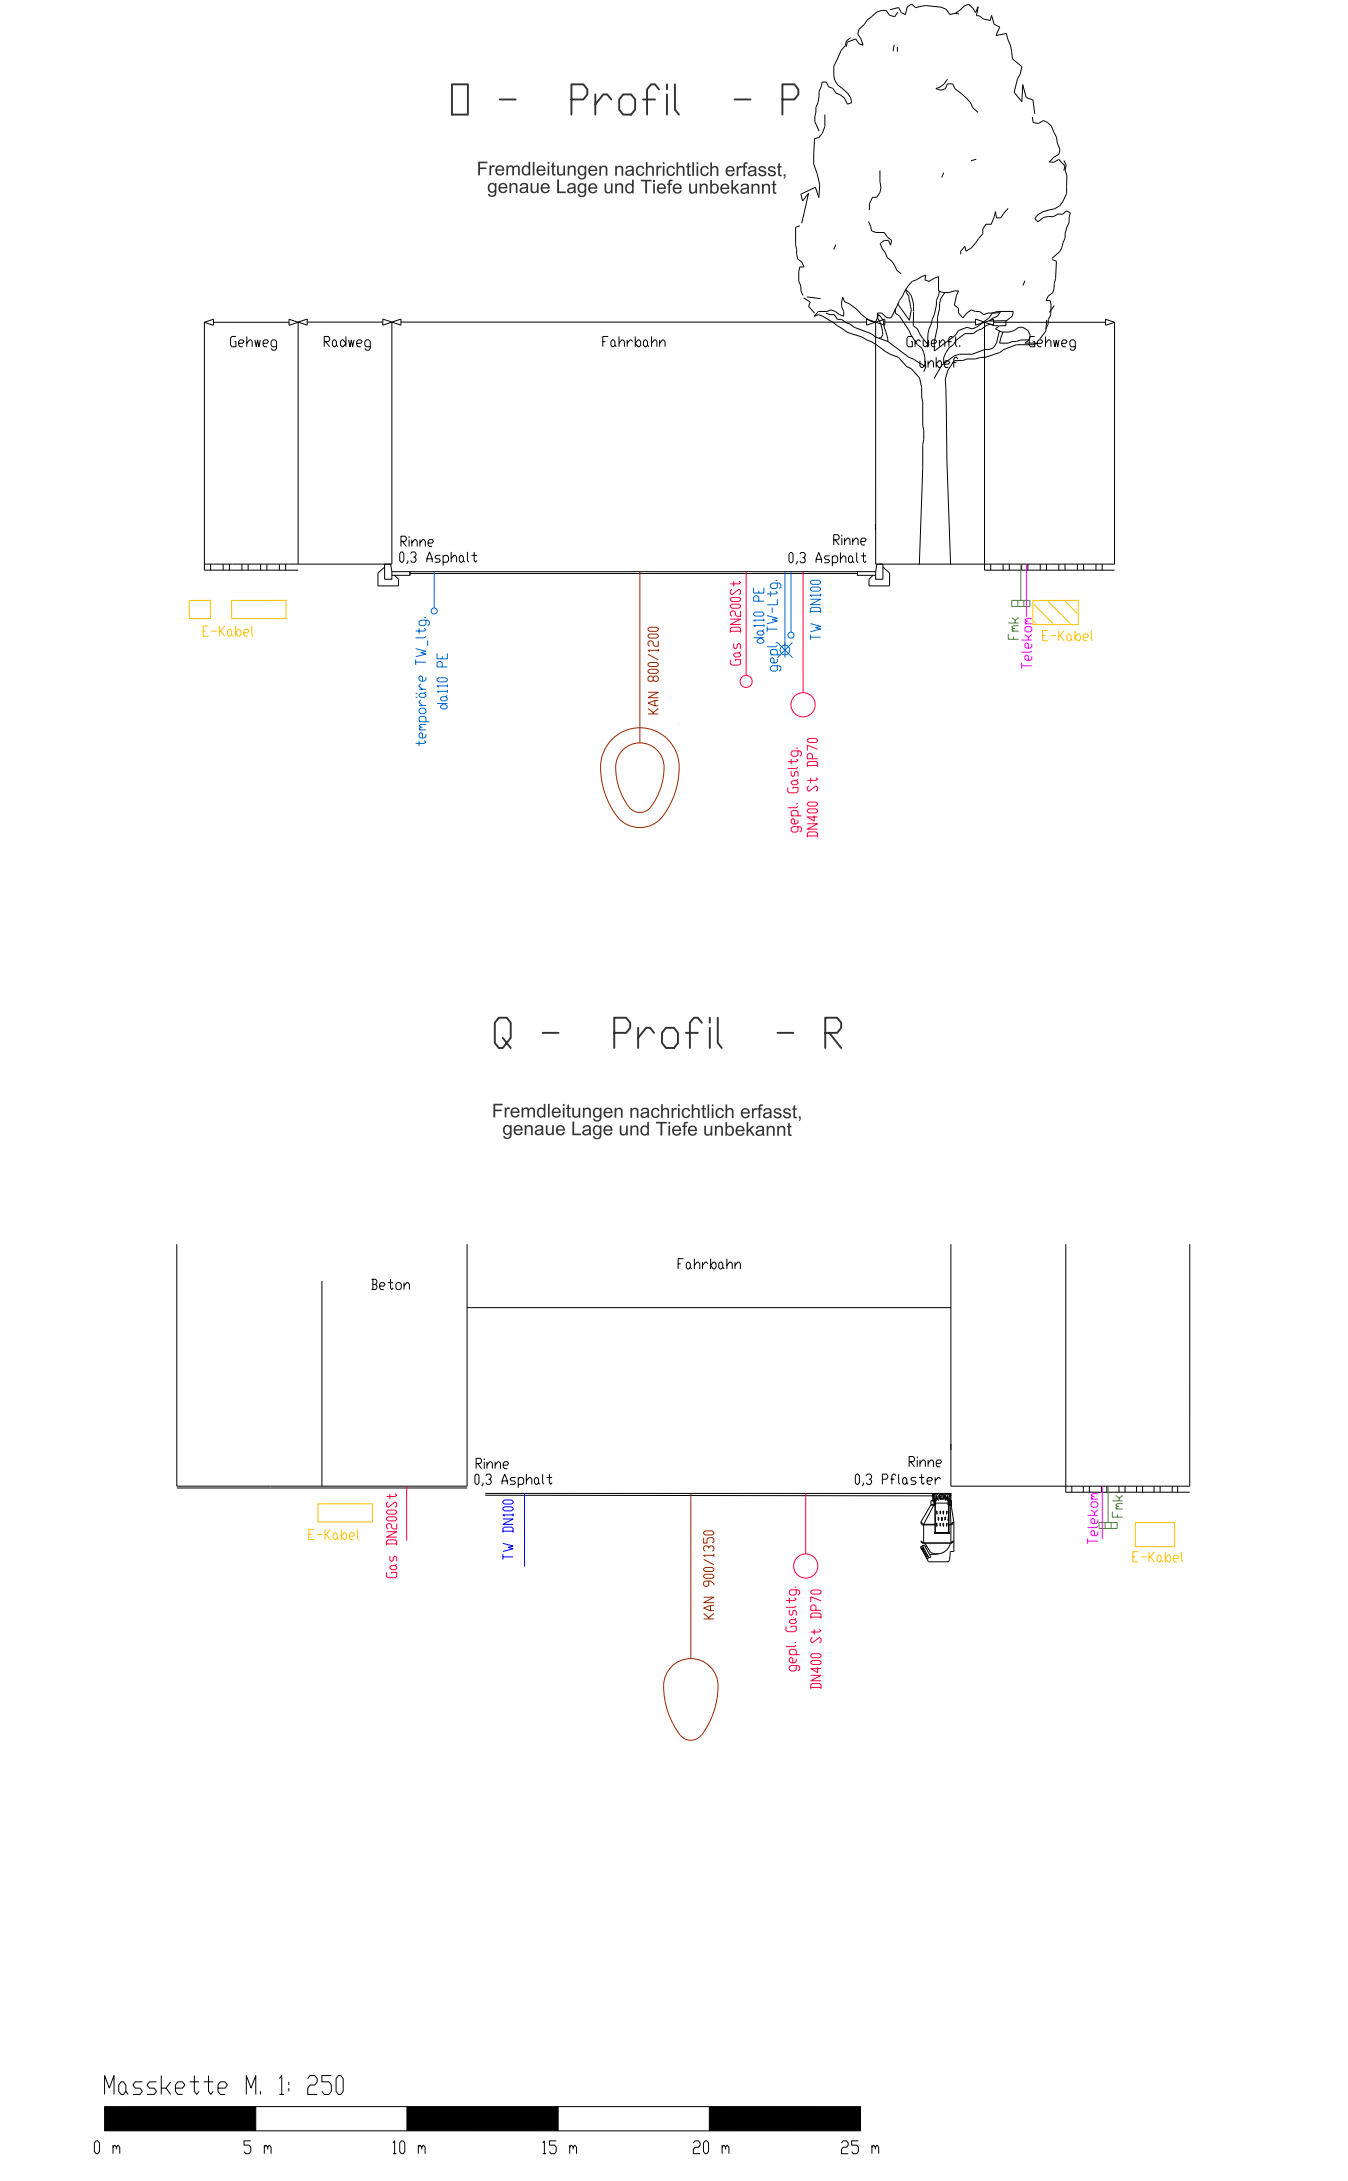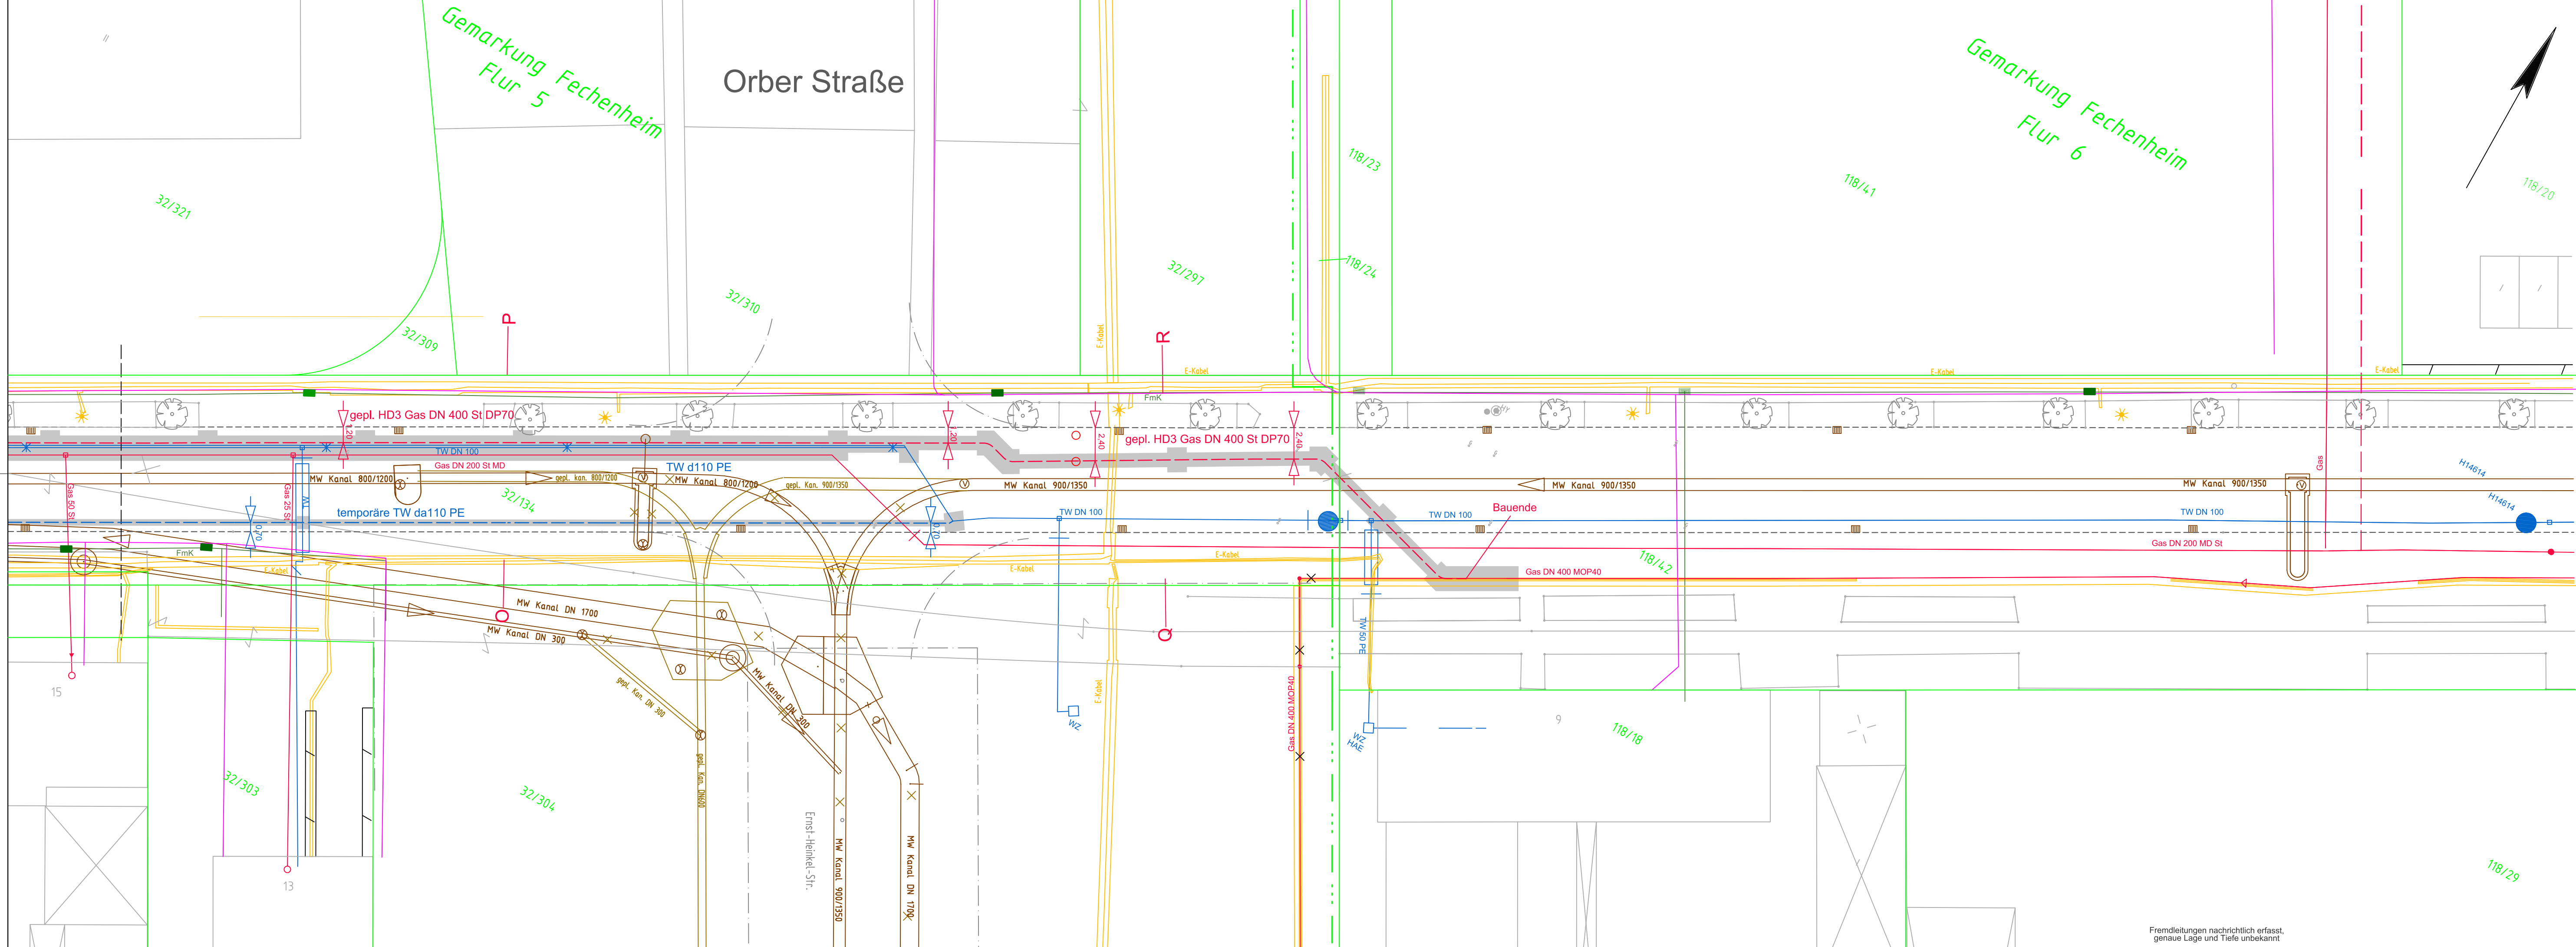

Verlegung einer Gashochdruckleitung
 HD 3 DN 400 St DP 70
Frankfurt am Main - Fechenheim,
Hanauer Landstraße und Orber Straße

Lageplan
 1 : 250

Planfeststellungsunterlage		Planfeststellungsbehörde	
Aufgestellt Frankfurt a.M. 15.12.2021			
Herr Tobias Stolze		Herr Lars Finkernagel	
Ingenieurbüro Henseler Dipl.-Ing. Th. Henseler Dipl.-Ing. A. Henseler Seligenstädter Str. 46 63073 Offenbach - Bieber Telefon: (069) 891238 Telefax: 898522		Netzdienste RheinMain Ein Unternehmen der Mainova	
		Bestandsplan Nr. 7/7	
		Auftrag Nr.: 960 1264	
N1-PH1 Planung		Sachbearbeiter Hr. Stolze	
		Lagestat. Kataster: 100	
		Telefon: 069-213-81 873	
gezeichnet 12/2021 NAME Rehme geprüft 12/2021 NAME Meyer		imp imp GmbH Grenzstraße 26 06112 Halle Part of Sweco	
MASSTAB 1: 250 FRANKFURT/M.- FECHENHEIM ORBER STRASSE		Okz.: 000 Str.Nr.: 1871	