


Legende

- Bestand
- Neubau
- Rückbau
- Verbau
- Flurstücksgrenze DB
- Flurstücksgrenze

Anlage 01 zum BSK
 Lageplan VST mit Darstellung
 Verlauf der Rettungsweg-
 möglichkeiten, 17.01.2018

DB NETZE
 DB Station&Service AG
 Regionalbereich Mitte
 LSV-MH Bau- und Anlagenmanagement
 Weilburger Str. 22 - 60326 Frankfurt am Main
 29. Juni 2018 i.h. J. J. J.

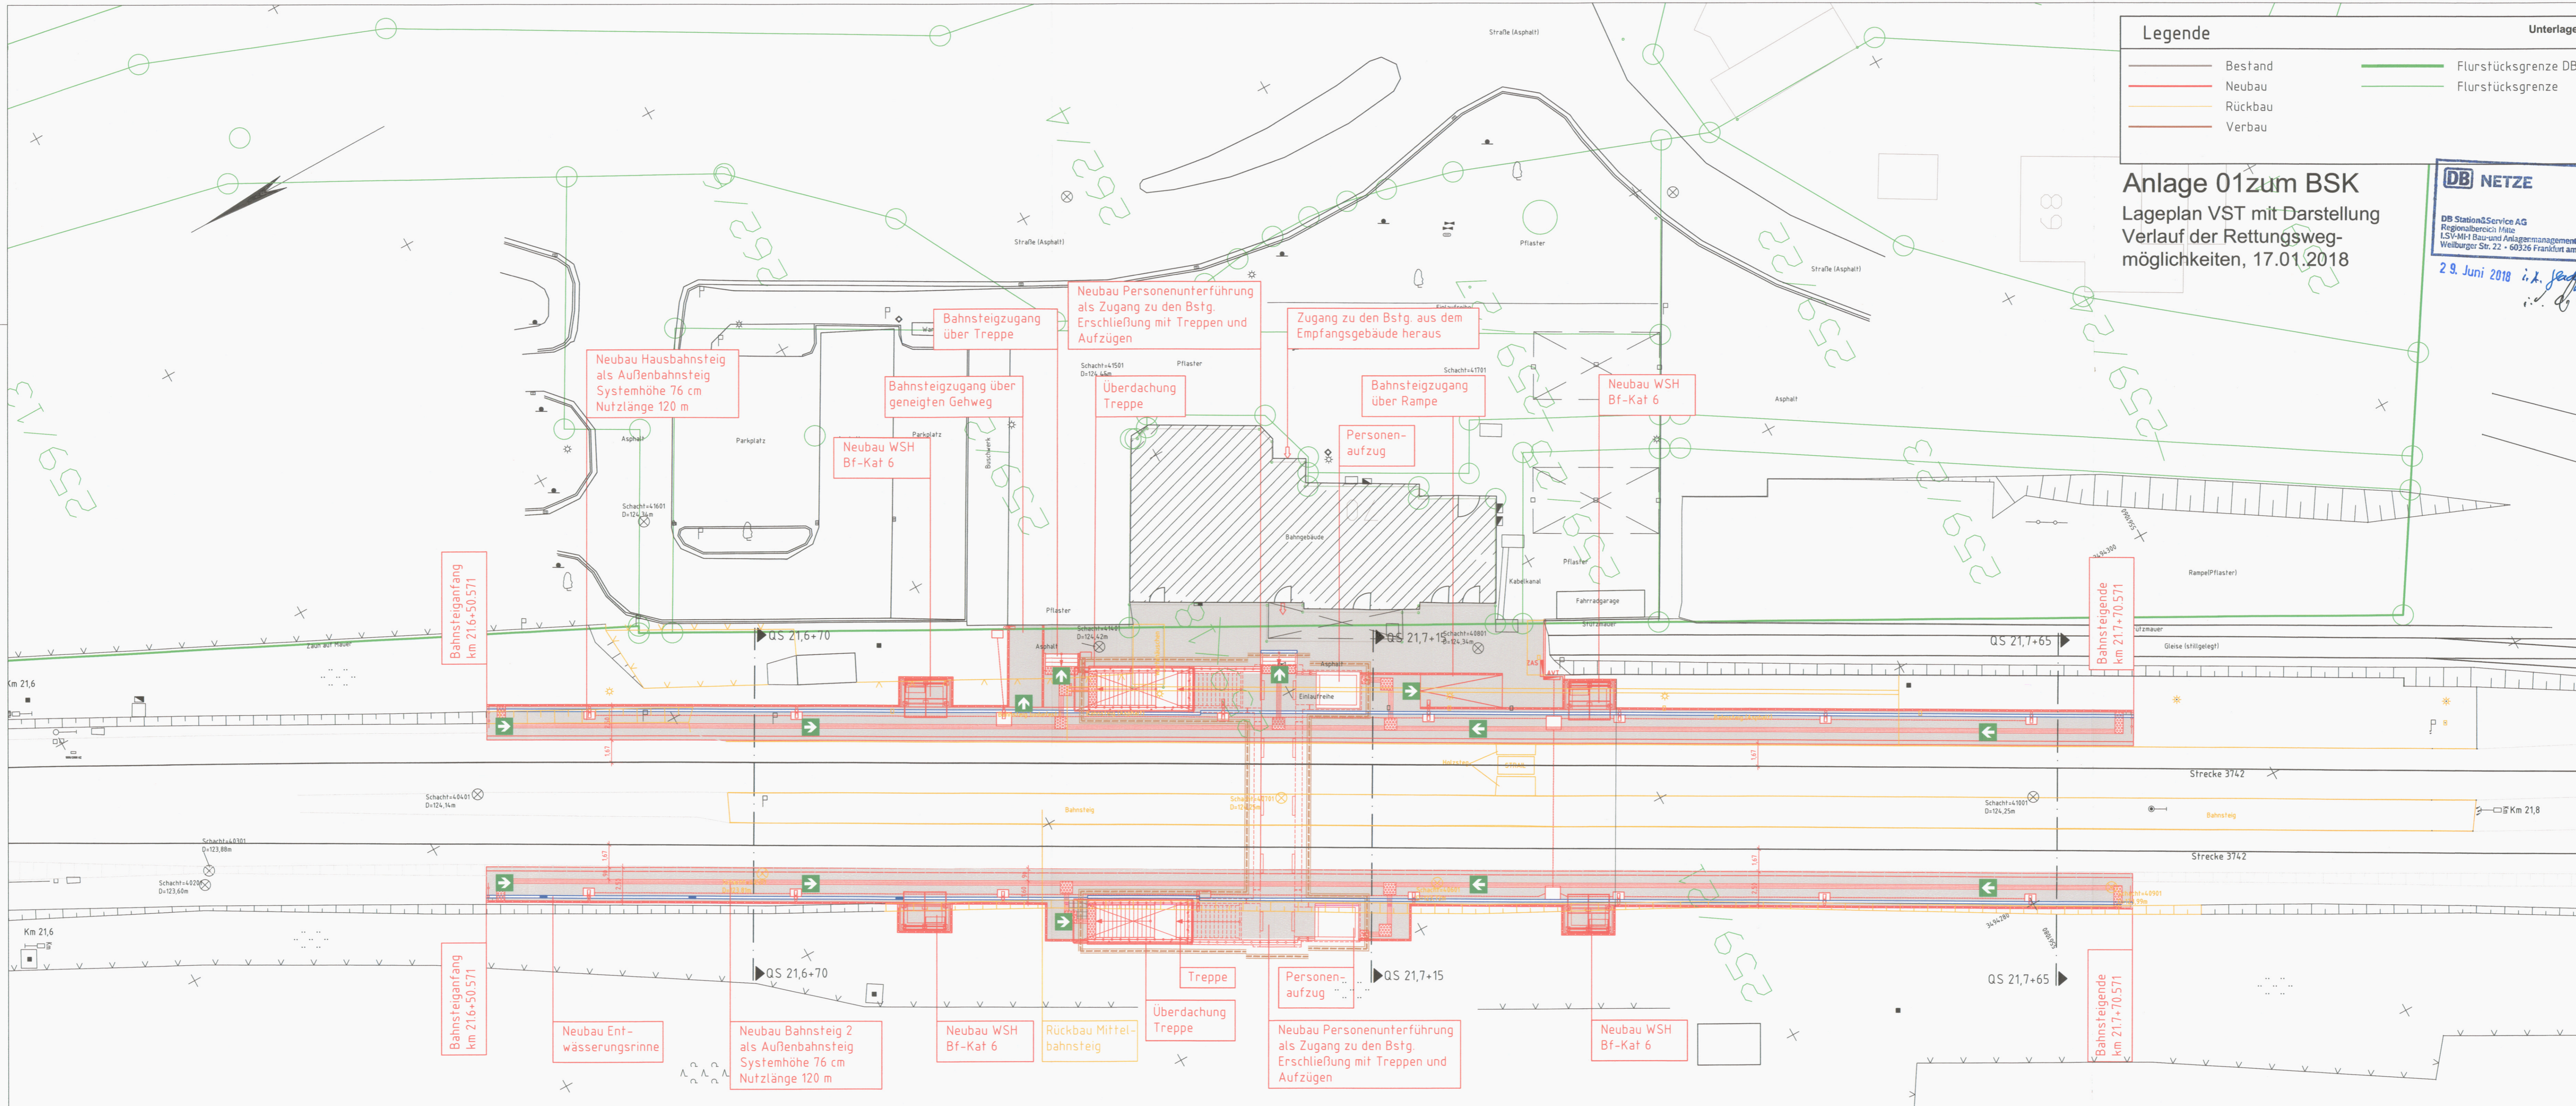

Bahnsteiganfang km 21,6+50,571

Neubau Hausbahnsteig als Außenbahnsteig Systemhöhe 76 cm Nutzlänge 120 m

Bahnsteigzugang über geneigtes Gehweg

Neubau WSH Bf-Kat 6

Neubau Personenunterführung als Zugang zu den Bstg. Erschließung mit Treppen und Aufzügen

Überdachung Treppe

Zugang zu den Bstg. aus dem Empfangsgebäude heraus

Bahnsteigzugang über Rampe

Personenaufzug

Neubau WSH Bf-Kat 6

Bahnsteigende km 21,7+70,571

Bahnsteiganfang km 21,6+50,571

Neubau Entwässerungsrinne

Neubau Bahnsteig 2 als Außenbahnsteig Systemhöhe 76 cm Nutzlänge 120 m

Neubau WSH Bf-Kat 6

Rückbau Mittelbahnsteig

Treppe

Überdachung Treppe

Neubau Personenunterführung als Zugang zu den Bstg. Erschließung mit Treppen und Aufzügen

Neubau WSH Bf-Kat 6

Bahnsteigende km 21,7+70,571