


R:\12_PROJ\1302019-F01004\VL_Umwelt\108_Umwelt\108_EP_Ubersichtsplan_UW_GP_221212.dwg / MPlan_1
 @24:1s
 28.11.2022 11:51 EcdL

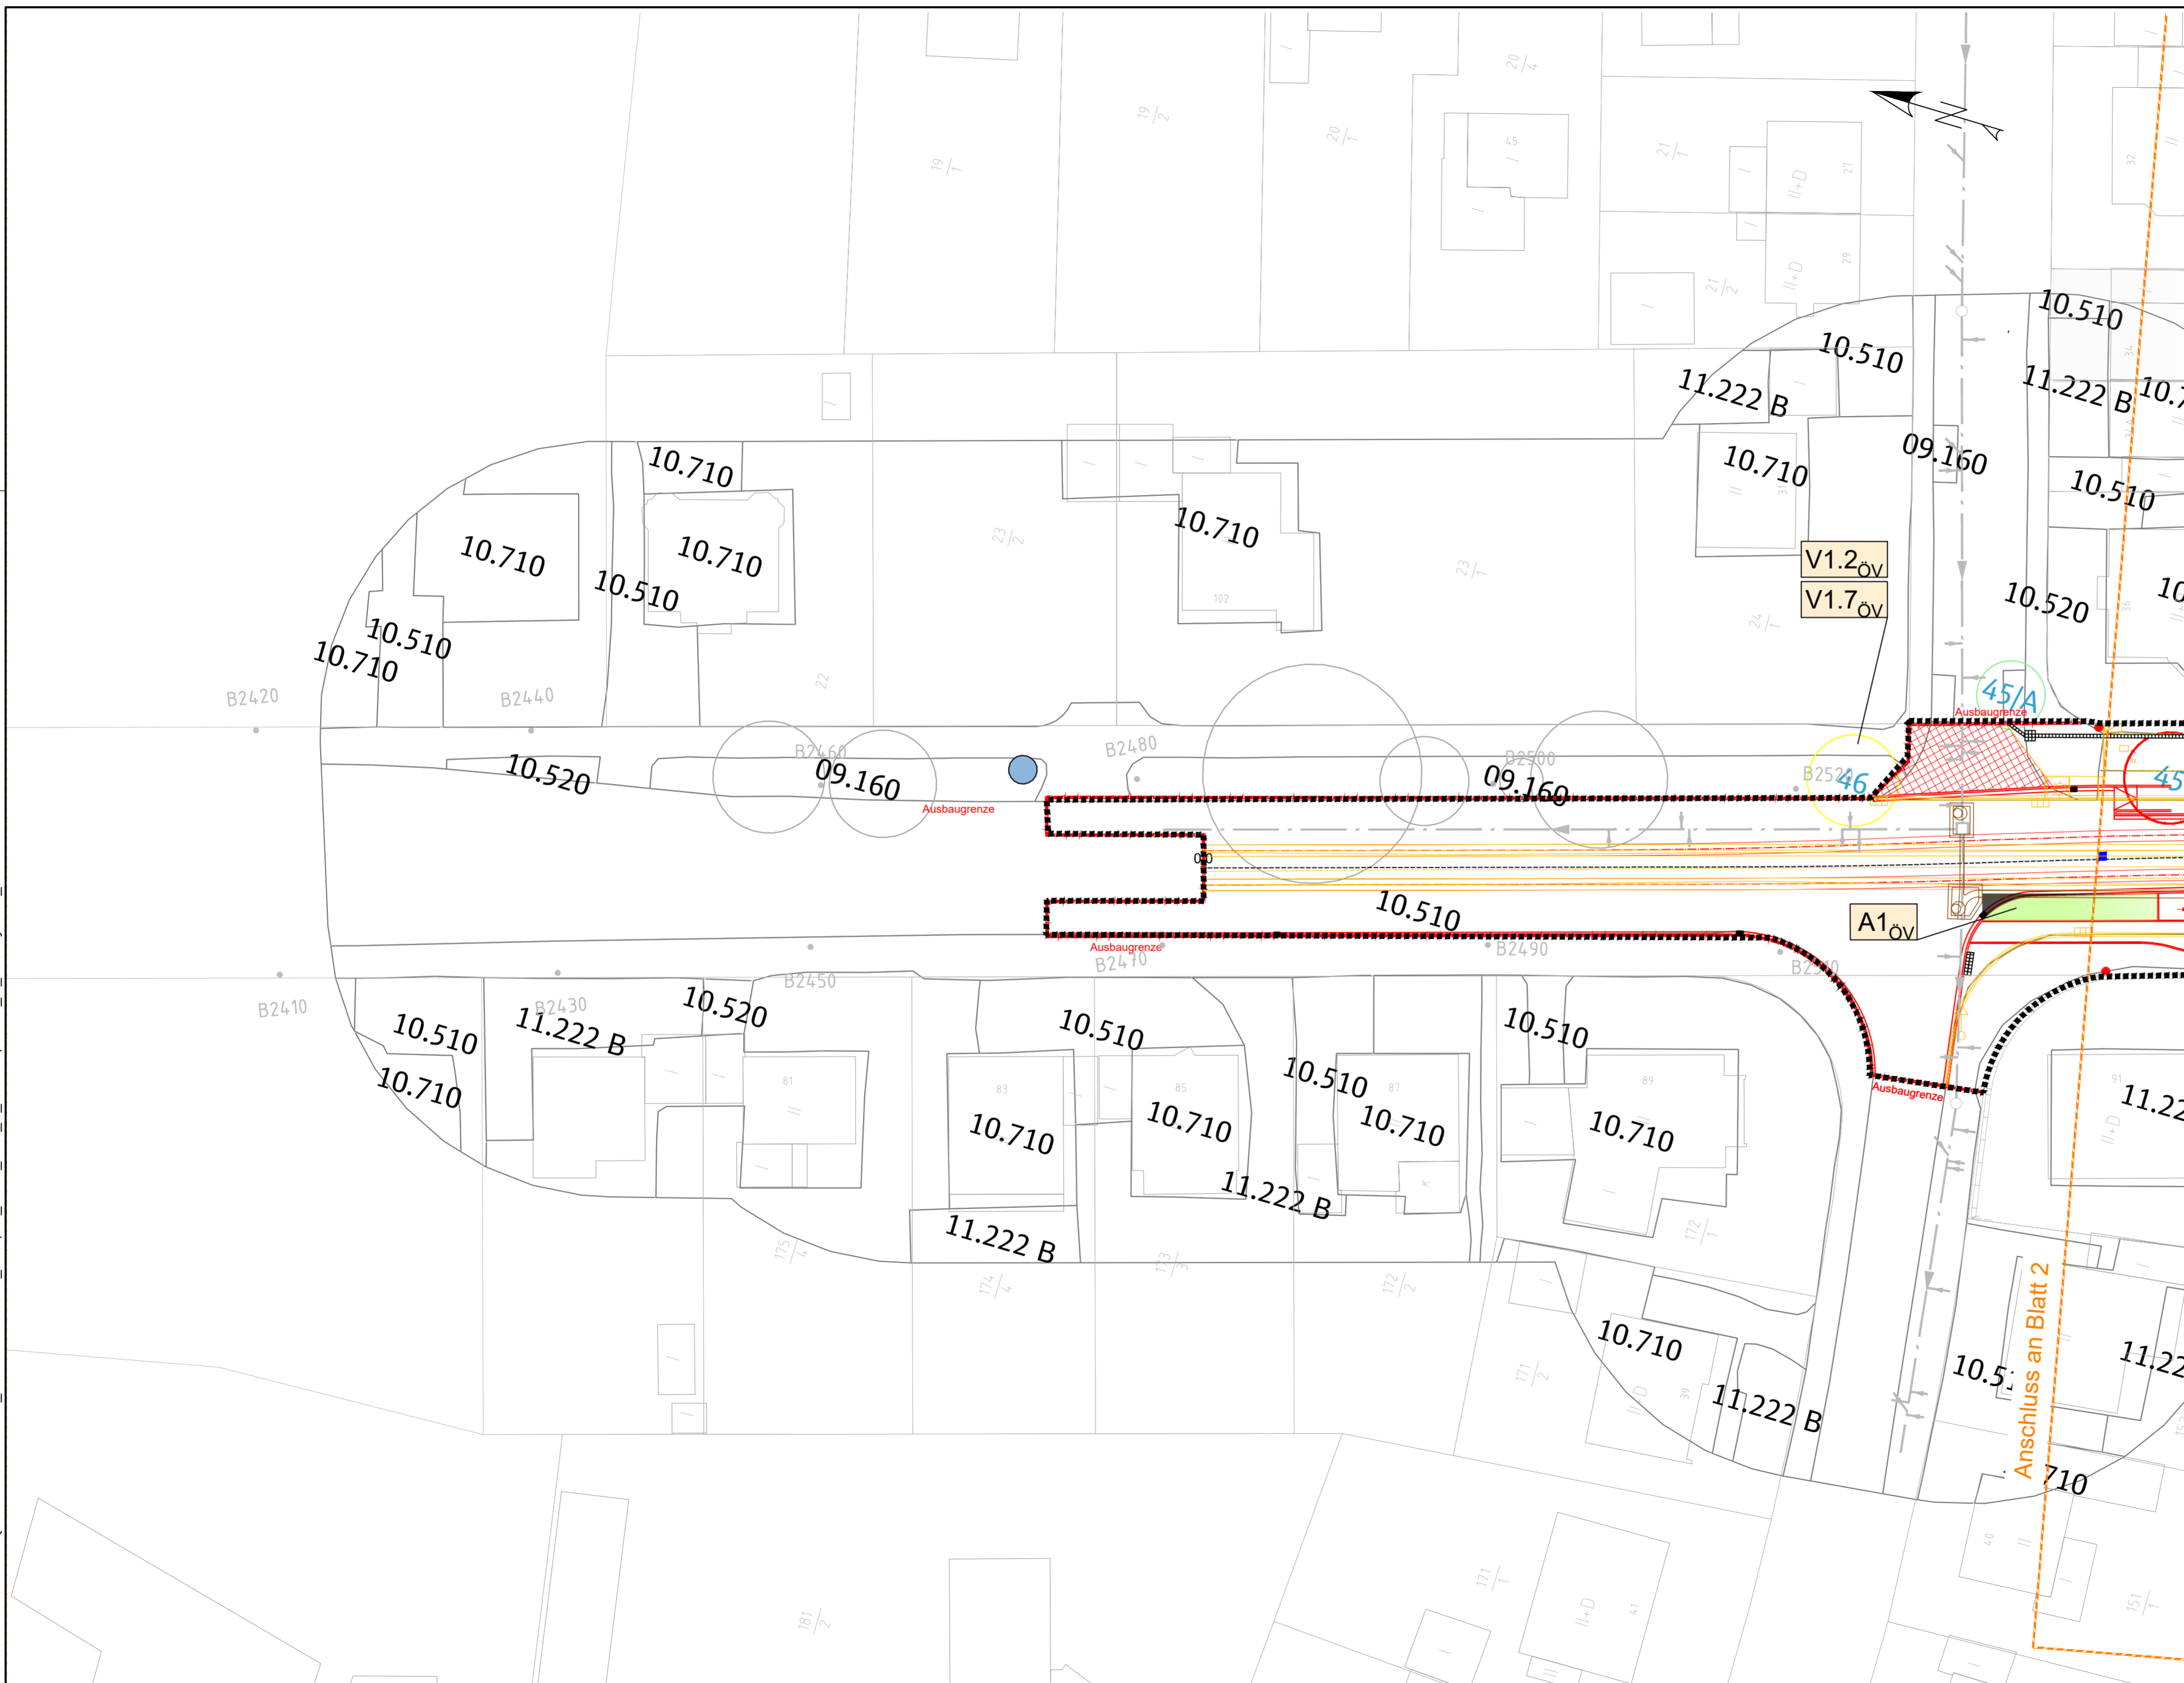

Legende Planung

- Straßenbahn
- Straße
- Neubau
- Rückbau
- Maßnahme Erschütterungsschutz
- BE-Flächen
- Fremdplanung (nachrichtlich)
- Standort FL-Mast
- Standort Signalmast
- Standort städtische Beleuchtung
- Standort Haltestellenbeleuchtung (HEAG)
- Planfeststellungsgrenze

Lagestatus 100			
Nr.	Art der Änderung	Datum	Zeichen

HEAG mobilo GmbH
 Straßenbahnnetz
 Klappacher Straße 172
 64285 Darmstadt

**Wissenschaftsstadt
 Darmstadt
 der Magistrat
 Mobilitätsamt**

 Schüler-Plan Ingenieurgesellschaft mbH <small>Lindleystraße 11 Tel. 069 / 96 88 57-0 65114 Frankfurt am Main Fax. 069 / 96 88 57-99</small>	bearb.	11/2022	Name	Eck
	gez.	11/2022	Eck	Weimer
	geprüft	11/2022	Raum für Registratur/Ordnung	
	DB Engineering & Consulting GmbH Region Deutschland Mitte Hahnstraße 52 60528 Frankfurt am Main			

Genehmigungsplanung

Ortslage : Darmstadt	Bezeichnung der Unterlage:
Straße : Cooperstraße/Ludwigshöhstraße	Landschaftspflegerische
Haltestelle : Paul-Wagner-Str bis Heidelberger Str	Begleitplanung
Projekt-Nr.: 15648	Maßnahmenplan
Unterlagen-Nr.: C3.6.2	Maßstab: 1 : 250

Anbindung Ludwigshöhviertel

HEAG mobilo GmbH Leitung Abteilung Straßenbahnnetz	HEAG mobilo GmbH Leitung Sachgebiet Planung und Projektierung	HEAG mobilo GmbH Betriebsleitung B0Strab
i.V. gez. A. Tschann <small>(Dipl.-Ing. Astrid Tschann)</small>	i.A. gez. M. Klein <small>(Dipl.-Ing. Markus Klein)</small>	ppa. gez. V. Amato <small>(Dipl.-Math. Vera Amato)</small>
Darmstadt, den 05.12.2022	Darmstadt, den 05.12.2022	Darmstadt, den 05.12.2022

Darmstadt, den 06.12.2022 Dezernat III	Darmstadt, den 08.12.2022 Mobilitätsamt	Darmstadt, den 06.12.2022 Mobilitätsamt	Darmstadt, den 6.12.2022 Mobilitätsamt
gez. M. Kolmer <small>Michael Kolmer Stadtrat</small>	gez. R. Kutschera (in Vertretung) <small>Dipl. Ing. Metzker Amtsleiterin</small>	gez. V. Trevisan (in Vertretung) <small>Dipl. Ing. Samaan Abteilungsleitung</small>	gez. G. Edelmann (in Vertretung) <small>Dipl. Ing. Richter Sachgebietsleitung</small>