


Y 32510340.852  
X 5559949.631

Y 32509816.261  
X 5559702.782

**Kreis Main-Kinzig  
Gemeinde Gelnhausen  
Gemarkung Meerholz  
Flur 22**

**Kreis Main-Kinzig  
Gemeinde Gelnhausen  
Gemarkung Hailer  
Flur 40**

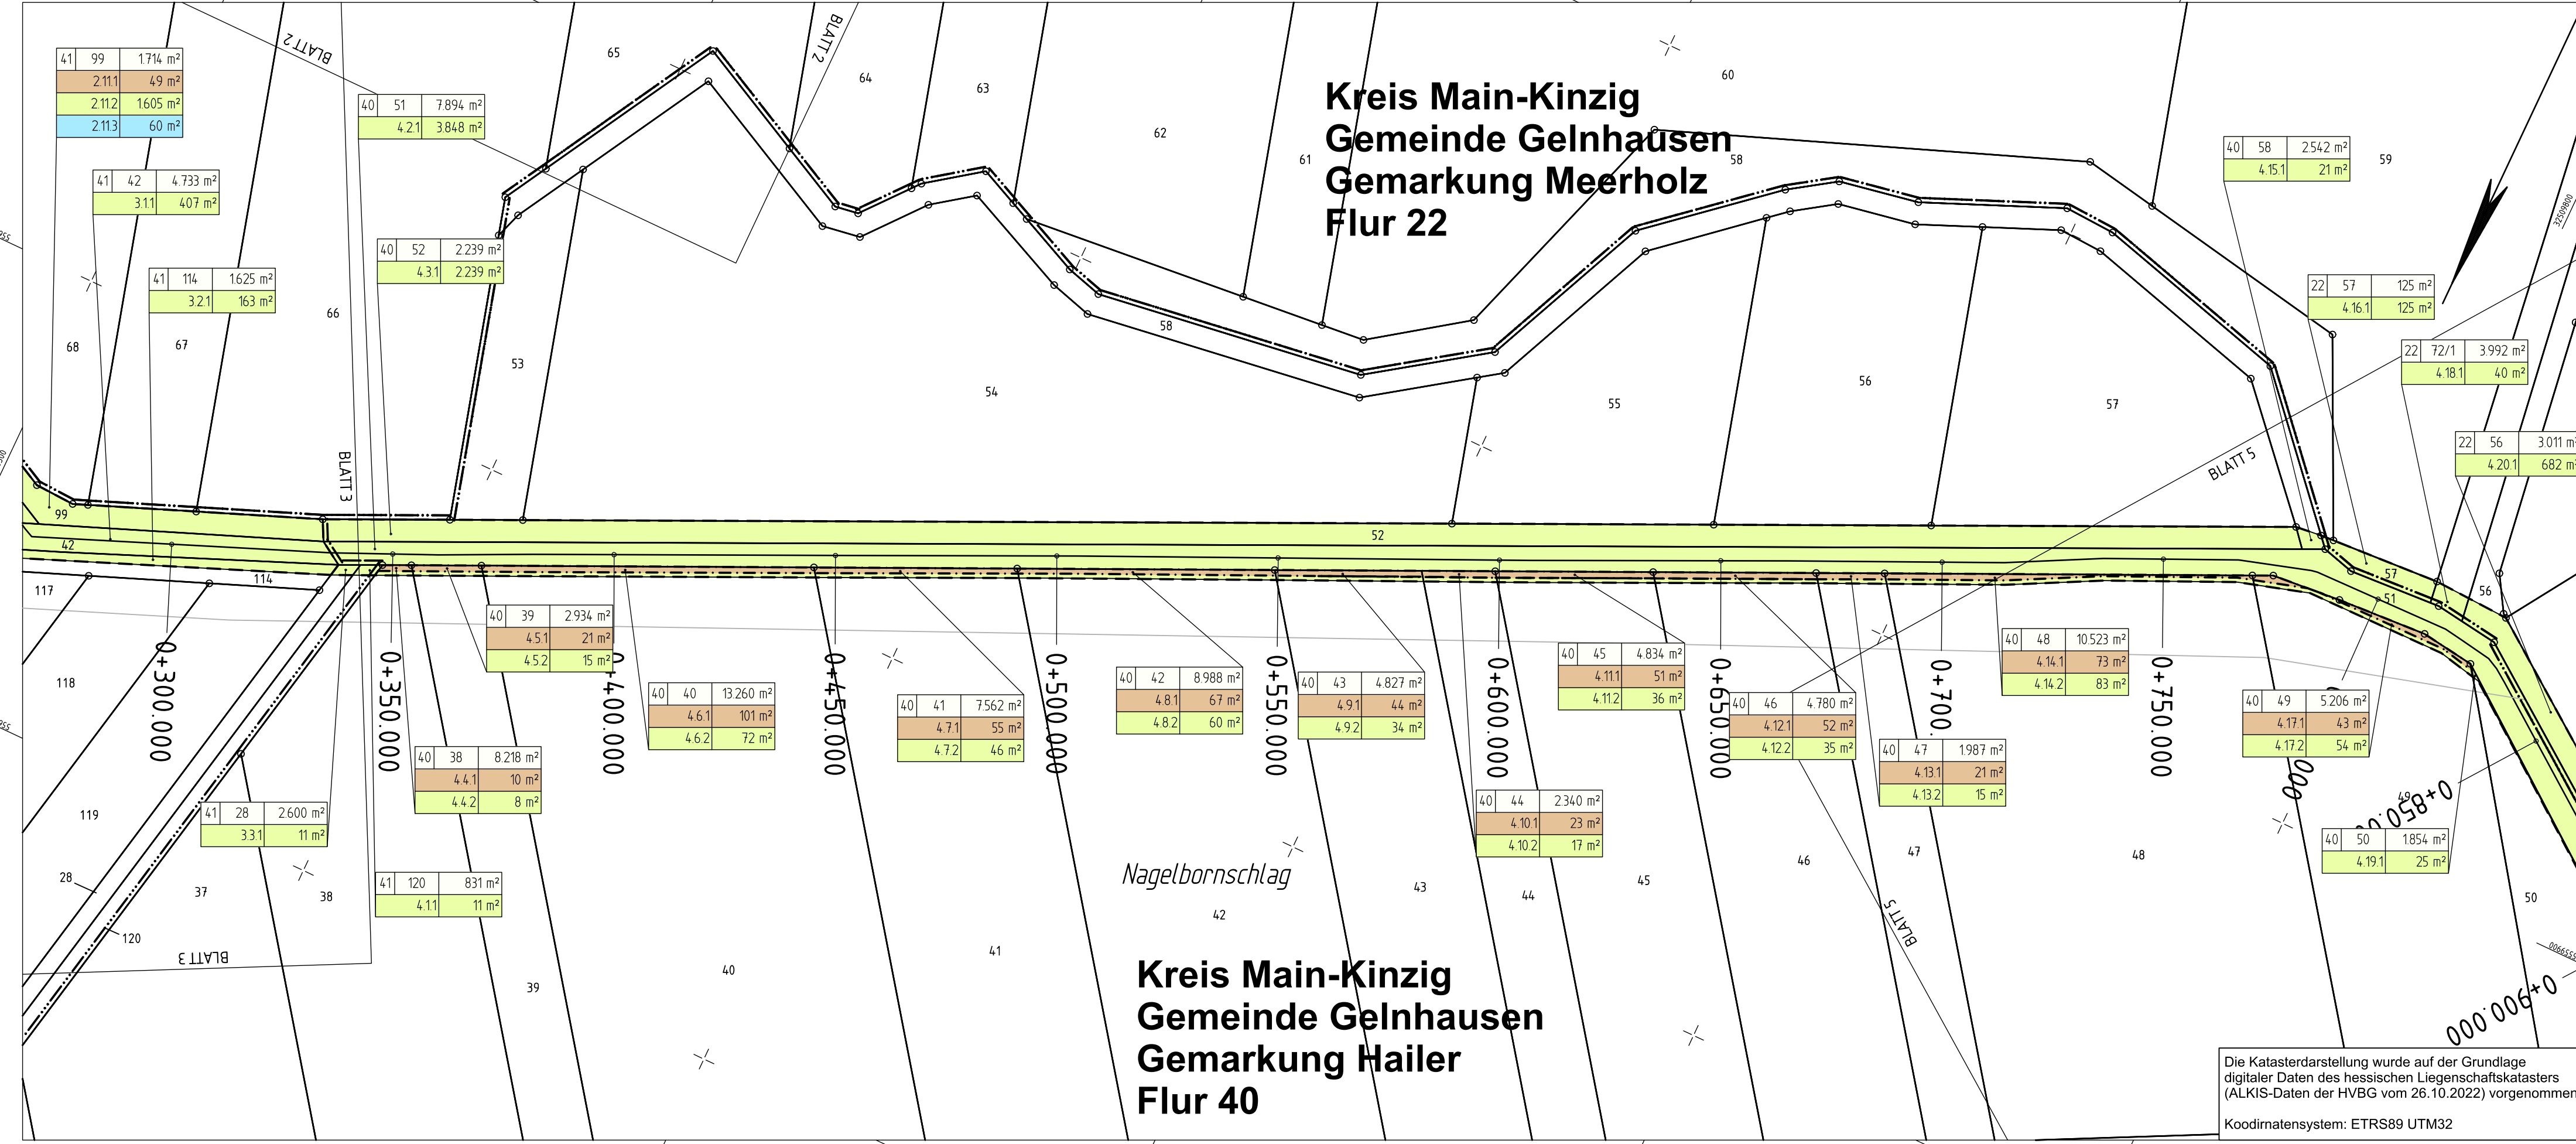

Die Katasterdarstellung wurde auf der Grundlage digitaler Daten des hessischen Liegenschaftskatasters (ALKIS-Daten der HVVG vom 26.10.2022) vorgenommen.  
Koodirnatensystem: ETRS89 UTM32

**Zeichenerklärung**

- Grunderwerb zu erwerbende Fläche / dauerhaft in Anspruch zu nehmende Fläche des Vorhabenträgers
- vorübergehend in Anspruch zu nehmende Fläche
- dauernd zu belastende Fläche
- Flur / Flurstück / Größe des Flurstückes
- lfd. Nr. im Grunderverbsverzeichnis / Größe der Teilfläche  
2 Nr. des Grunderverbsplanes  
34 lfd. Nr. des betroffenen Flurstückes  
1 Teilfläche eines Flurstückes
- Landesgrenze (Bundesland)
- Regierungsbezirks-, Kreis-, Gemeindegrenze
- Gemarkungsgrenze
- Flur - Flurgrenze
- Flurstück - Flurstücksgrenze
- Flurstücksnummer

1	2	3	4	5	6	7
Nr.	Art der Änderung			Datum	Zeichen	

**HLG**  
Hessische Landgesellschaft mbH  
Staatliche Treuhandstelle für ländliche Bodenordnung

Aulweg 45  
35392 Gießen  
Telefon: 0641-93216-0

bearbeitet:	01/23	Sci
gezeichnet:	01/23	Sci
geprüft:	01/23	Js

**Hessen Mobil**  
Straßen- und Verkehrsmanagement

**HESSEN**

bearbeitet:	Datum	Zeichen
gezeichnet:		
geprüft:		

**FESTSTELLUNGSENTWURF**

Straße: K 904  
Unterlage / Blatt-Nr.: 10 / 4  
Grunderwerbsplan  
K 904 zw. NK 5820 019 u. NK 5720 066 Stat. 0,000 - 0,655  
K 862 zw. NK 5820 044 u. NK 5820 019 Stat. 0,887 - 0,986  
und zw. NK 5820 019 u. NK 5820 064 Stat. 0,000 - 0,035  
Hessen ID: 25434  
Maßstab: 1 : 1.000

**K 904  
Bahnübergangsbeseitigung in Gelnhausen/Hailer - Meerholz  
von Bau-km 0+007.313 bis Bau-km 0+875.000**

Aufgestellt:  
Gelnhausen, den 25.04.2023  
Hessen Mobil  
-Fachdezernat Planung Mittelhessen-

i.A. Weiß  
Fachdezernatsleitung

Y 32510231.472  
X 5560182.080

Y 32509706.881  
X 5559935.231