


ohne Ausrundung
km 0+265.995
h TS = 121.776 m

ohne Ausrundung
km 0+265.994
h TS = 122.411 m

Legende	
	mögliche Sohlprofilierung
	Querprofil maßgebend
	HQ 100 = 124,65 m ü. NN

Grabenabschnitt 2

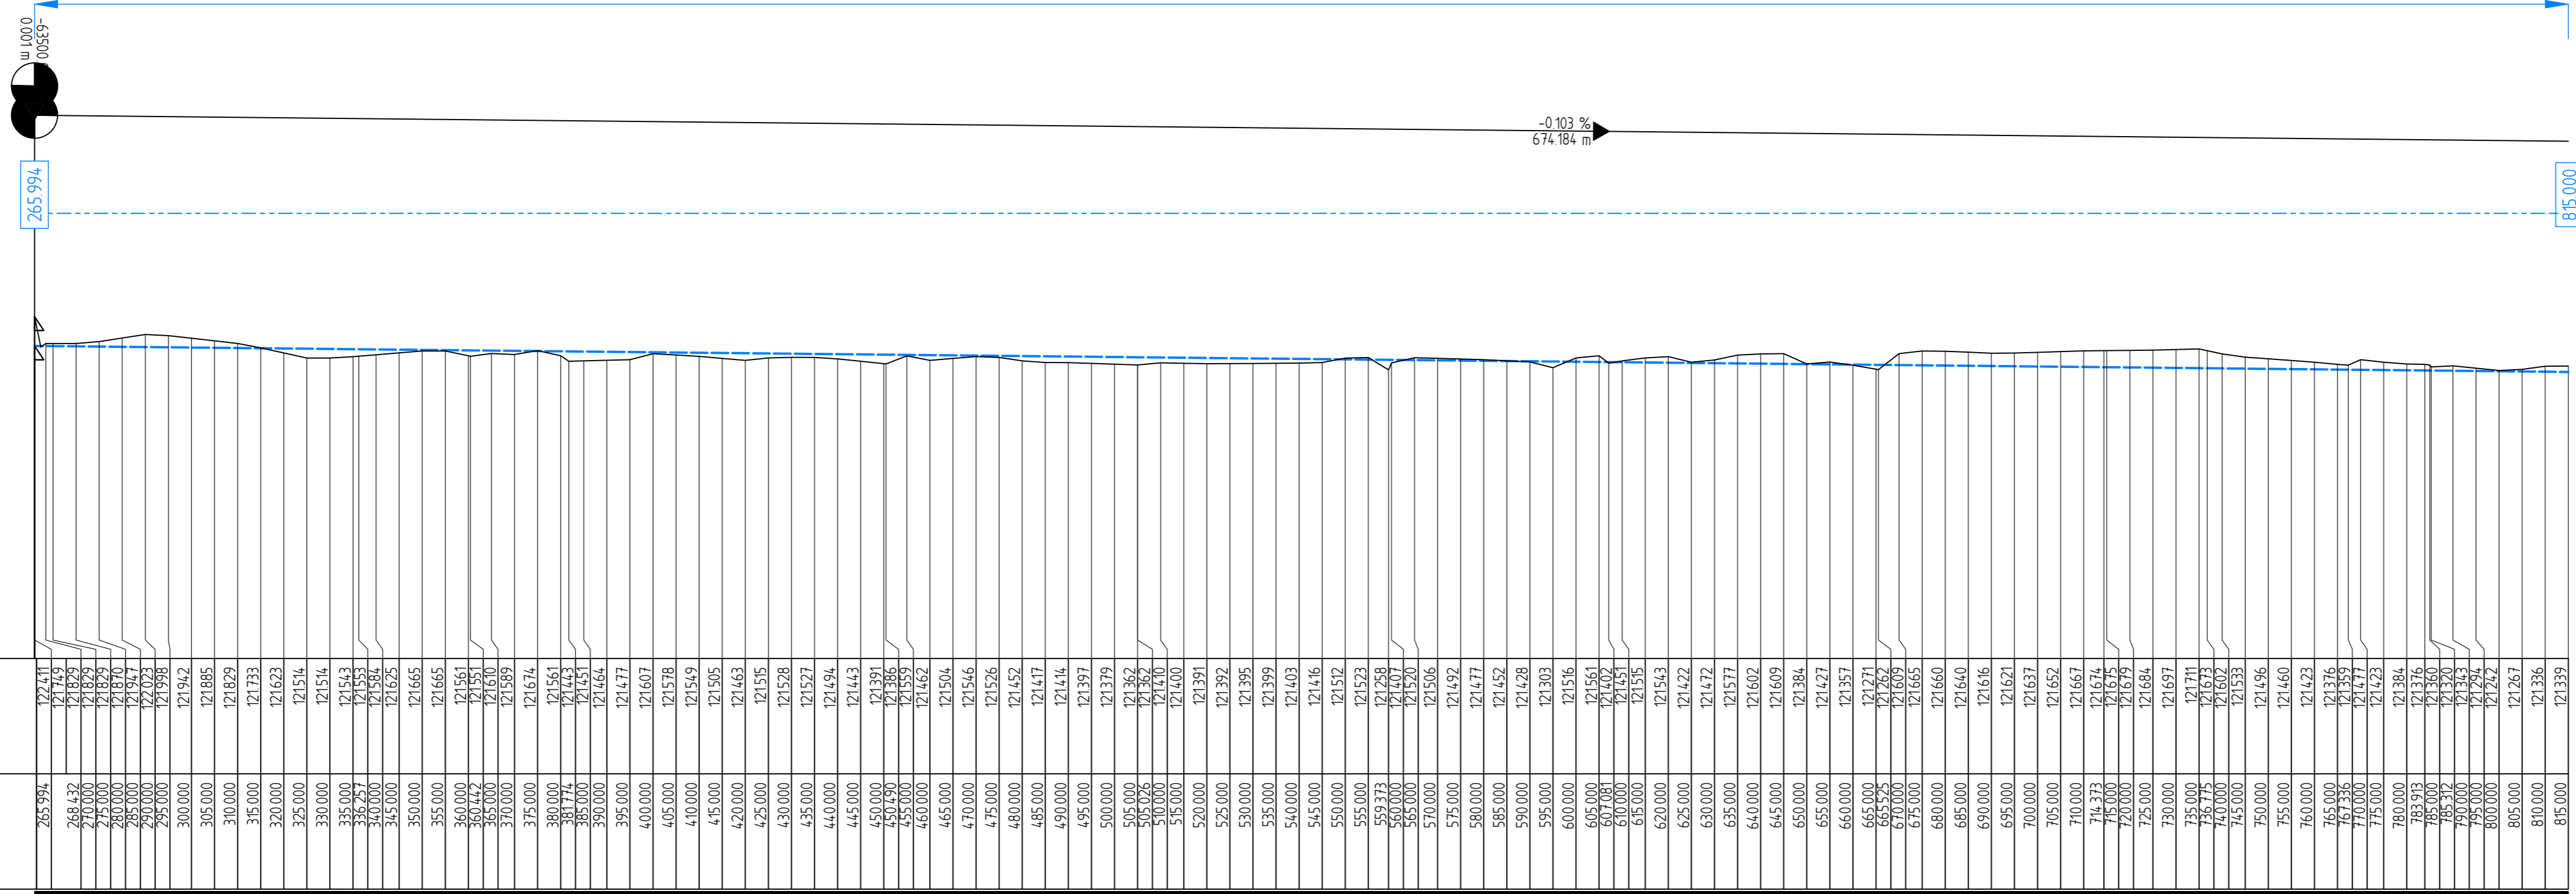


-0.103 %
674.184 m

115.000

Geländehöhe

Stationen Querprofil (i. m)

Lagebezug: Gauß - Krüger LS 100
Höhenbezug: NN HS 100

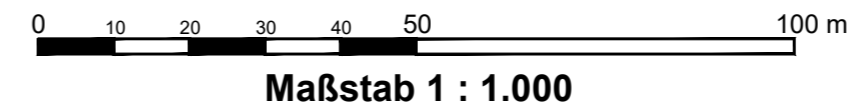

1	2	3	4	5
---	---	---	---	---

Nr.	Art der Änderung	Datum	Zeichen

Entwurfsbearbeitung: Battenberg & Koch GbR W. und S. Battenberg, T. Brechtel 	Planungs- und Bauleitungsbüro VERKEHRS-, TIEF- UND WASSERBAU Neumarkt 11 36251 Bad Hersfeld Tel. 06621/7964810 Fax. 06621/7964819	Datum	Zeichen
		bearbeitet:	08/2022
		gezeichnet:	08/2022
		gez. Zander	
Rev.-Nummer: 0704017 / 3 / 18.4.5 / 4 / A			

 Hessen Mobil Straßen- und Verkehrsmanagement		Datum	Zeichen
		bearbeitet:	
		gezeichnet:	
		geprüft:	

FESTSTELLUNGSENTWURF

Straße: K 904 K 904 zw. NK 5820 019 u. NK 5720 066 Stat. 0,000 - 0,655 K 862 zw. NK 5820 044 u. NK 5820 019 Stat. 0,887 - 0,986 und zw. NK 5820 019 u. NK 5820 064 Stat. 0,000 - 0,035	Unterlage / Blatt-Nr.: 18.4.5 / 4 Längsschnitt Entwässerungsgraben Maßstab: 1 : 1000
---	--

K 904
 Bahnübergangsbeseitigung in Gelnhäusen/Hailer - Meerholz
 von Bau-km 0+007.313 bis Bau-km 0+875.000

Aufgestellt:
 Gelnhäusen, den 25.04.2023
 Hessen Mobil -Fachdezernat Planung Mittelhessen-

i.A. Weiß
 Fachdezernatsleitung