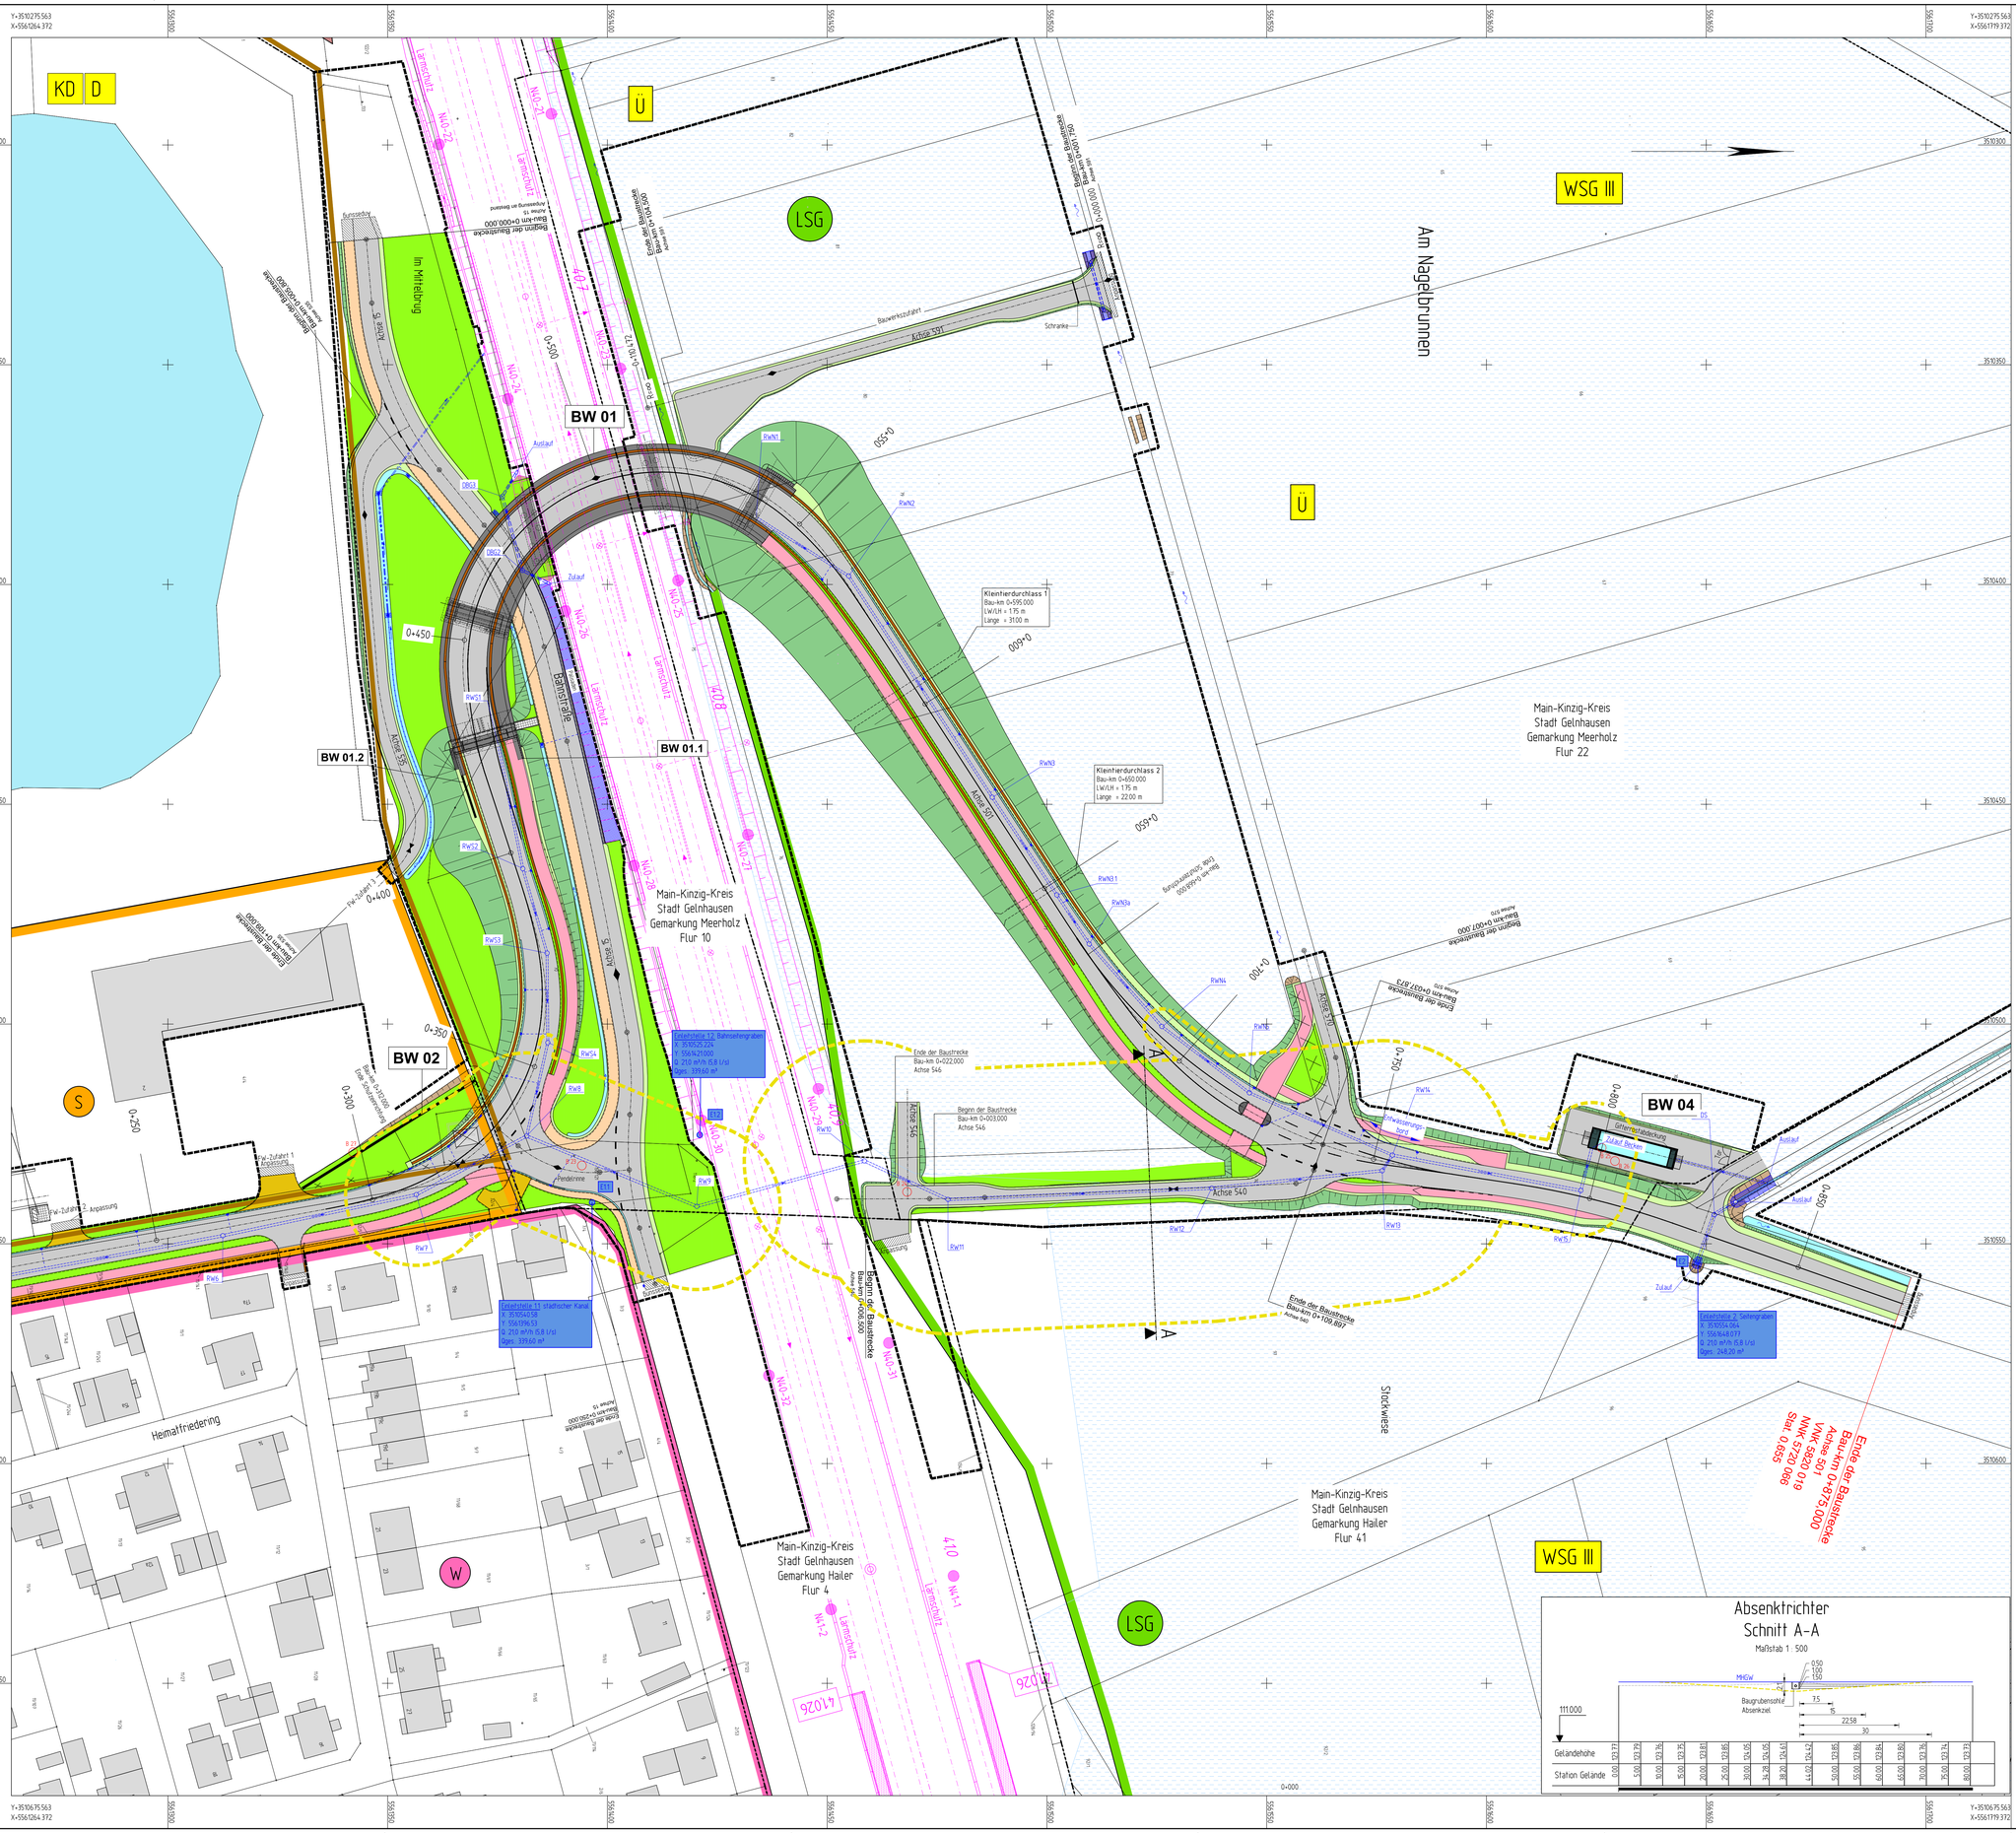
KD D
BW 01
BW 01.1
BW 01.2
BW 02
BW 04
LSG
WSG III
Ü
Am Nagelbrunnen
Im Mittelburg
Bahnstraße
Main-Kinzig-Kreis
Stadt Gelnhausen
Gemarkung Meerholz
Flur 22
Main-Kinzig-Kreis
Stadt Gelnhausen
Gemarkung Meerholz
Flur 10
Main-Kinzig-Kreis
Stadt Gelnhausen
Gemarkung Hailer
Flur 4
Main-Kinzig-Kreis
Stadt Gelnhausen
Gemarkung Hailer
Flur 41
Heimatfriedering
Stockwiese
Achse 500
Achse 510
Achse 520
Achse 530
Achse 540
Achse 545
Bauwerkszufahrt
Schranke
Kleintierdurchlass 1
Bau-km 0+595,000
LW/LH = 1,75 m
Länge = 31,00 m
Kleintierdurchlass 2
Bau-km 0+650,000
LW/LH = 1,75 m
Länge = 22,00 m
Ende der Baustrecke
Bau-km 0+022,000
Achse 546
Beginn der Baustrecke
Bau-km 0+003,000
Achse 546
Ende der Baustrecke
Bau-km 0+109,897
Achse 540
Beginn der Baustrecke
Bau-km 0+006,500
Achse 545
Ende der Baustrecke
Achse 501
NMK 5720 068
NMK 5720 019
Stat. 0,655
Ende der Baustrecke
Bau-km 0+250,000
Achse 515
Ende der Baustrecke
Bau-km 0+027,673
Achse 520
Beginn der Baustrecke
Bau-km 0+007,000
Achse 520
Ende der Baustrecke
Bau-km 0+000,000
Achse 515
Beginn der Baustrecke
Bau-km 0+000,000
Achse 515
