




Ersatzneubau der
110-kV-Hochspannungsfreileitung
Höchst - Bommersheim, Bl.3019
Spannungsumstellung 20-kV auf 110-kV
110-kV-Hochspannungsfreileitung
Höchst - Pkt. Nied, Bl.3019
Spannungsumstellung 20-kV auf 110-kV
110-kV-Hochspannungsfreileitung
Pkt. Nied - Griesheim, Bl.3027

Übersichtsplan 1 : 25000

Auslegungsvermerk der Gemeinde (Anhörungsverfahren § 43a EnWG i.V.m. § 73 VwVfG)		
Der Plan hat ausgelegen in der Zeit	vom	20
	bis	20
in der Gemeinde		
Gemeinde		Siegel
Planfeststellungsvermerk der Planfeststellungsbehörde Nach § 43b EnWG i.V.m. § 74 VwVfG planfestgestellt durch Beschluss		vom
	bis	20
in der Gemeinde		
Gemeinde		Siegel
Auslegungsvermerk der Gemeinde (Planfeststellungsbeschluss und festgestellter Plan (§ 43b EnWG i.V.m. § 74 VwVfG))		
Der Planfeststellungsbeschluss und Ausfertigung des festgestellten Planes haben ausgelegen in der Zeit	vom	20
	bis	20
in der Gemeinde		
Gemeinde		Siegel

Zur Plananfertigung verwendete DTK 25: 5816, 5817, 5916, 5917		
Stand:	30.07.2021	-/-
Erstellt:	10.02.2021	SPIE/Ju
Inhalt:	Planung	

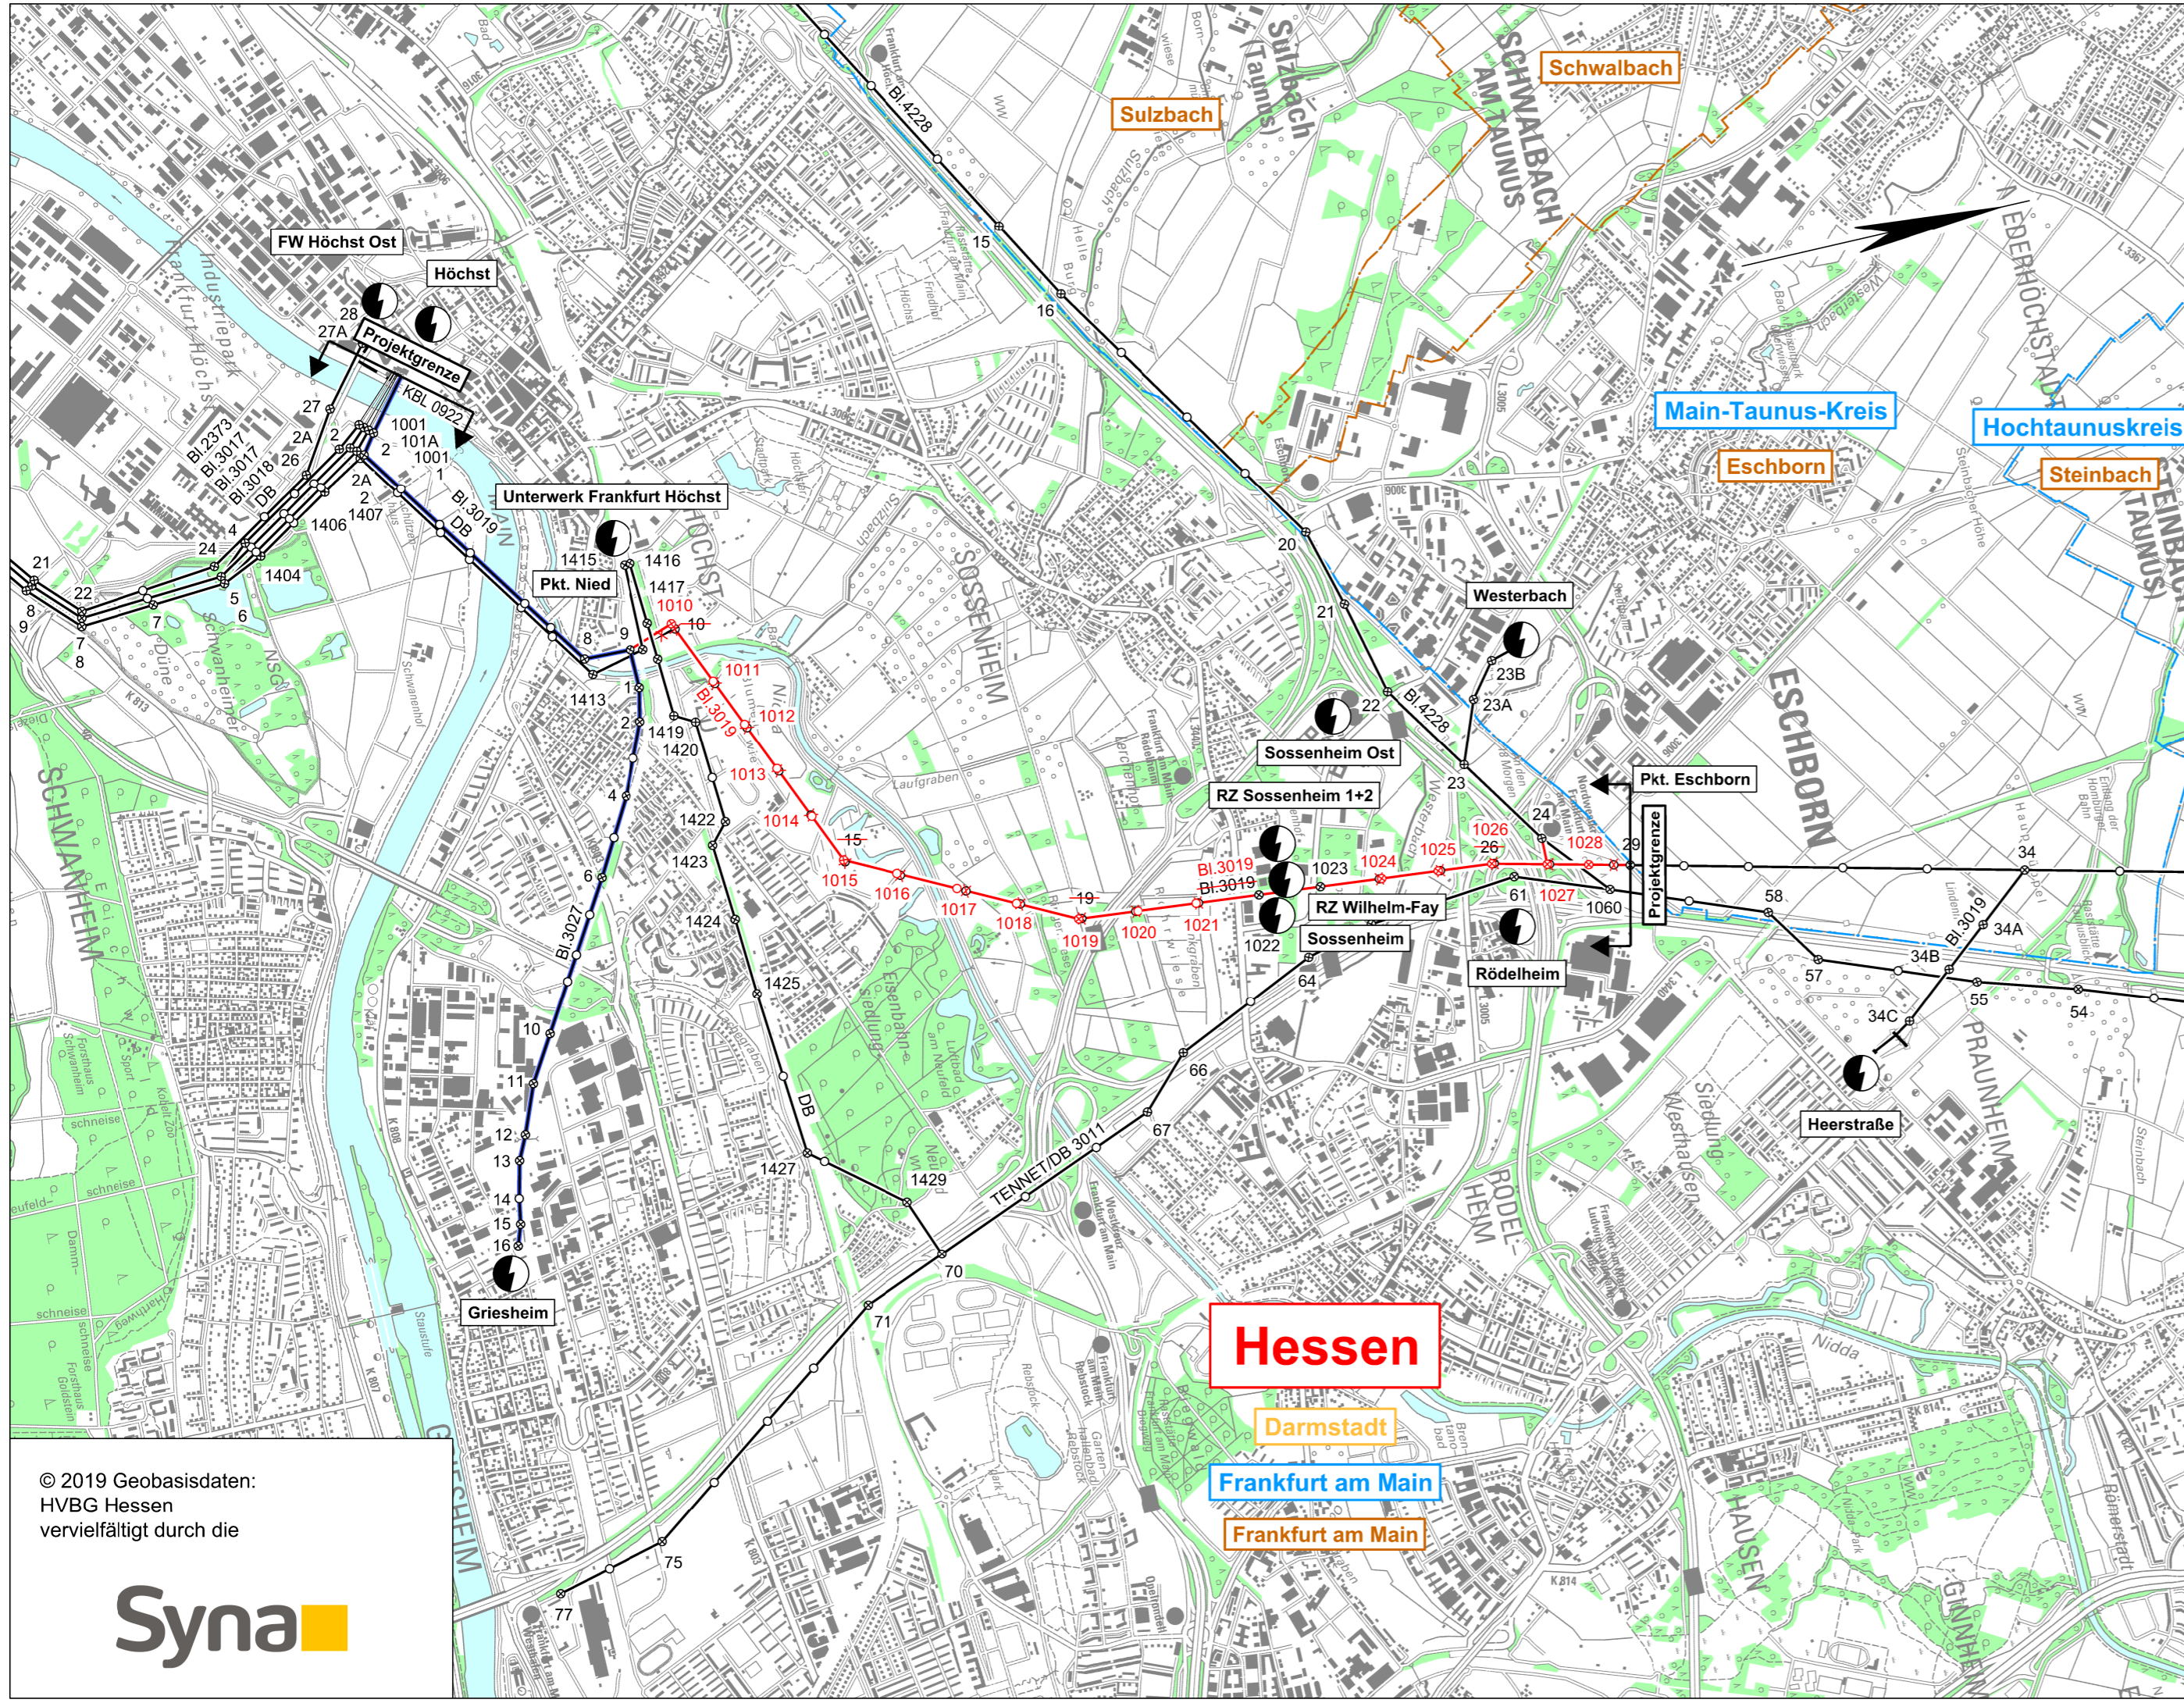

- Legende**
- Landesgrenze
 - Reg.- Bez. Grenze
 - Kreisgrenze
 - Gemeindegrenze
 - Umspannanlage (Bestand)
 - Umspannanlage (Planung)
 - Hochspannungsfreileitung (Bestand)
 - Hochspannungsfreileitung (Bestand) wird demontiert
 - Hochspannungsfreileitung (Planung)
 - Hochspannungsfreileitung (Planung) in bestehender Leitungssache
 - Trag-/ Abspannmast (Bestand)
 - Trag-/ Abspannmast (Bestand) wird demontiert
 - Trag-/ Abspannmast (Planung)
 - Trag-/ Abspannmast (Planung) an bestehendem Standort
 - Hochspannungskabel (Planung)
 - Spannungsumstellung von 20-kV auf 110-kV
 - Walddecker