

110-kV-Hochspannungsfreileitung Höchst - Bommersheim, Bl.3019 Abschnitt: Pkt. Nied - Pkt. Eschborn

Lageplan 1:500 von Mast Nr.1025 bis Mast Nr.1026

Gemarkung	: SOSENHEIM	: RÖDELHEIM
Gemeinde	: Frankfurt am Main	: Frankfurt am Main
Kreis	: Frankfurt am Main	: Frankfurt am Main
Reg.-Präs.	: Darmstadt	: Darmstadt
Land	: Hessen	: Hessen
Katasteramt	: Stadt Frankfurt am Main	: Stadt Frankfurt am Main
Grundbuchamt	: Frankfurt am Main Außenstelle	: Frankfurt am Main

Auslegungsvermerk der Gemeinde (Anhörungsverfahren § 43a EnWG)

Der Plan hat ausgelegen in der Zeit
in der Gemeinde

vom 20 ...
bis 20 ...

Gemeinde

Siegel

Planfeststellungsvermerk der Planfeststellungsbehörde Nach § 43b EnWG planfestgestellt durch Beschluss

Der Planfeststellungsbeschluss und Ausfertigung des festgestellten Planes
haben ausgelegen in der Zeit
in der Gemeinde

vom 20 ...
bis 20 ...

Planfeststellungsbehörde

Siegel

Auslegungsvermerk der Gemeinde (Planfeststellungsbeschluss und festgestellter Plan (§ 43b EnWG))


Der Planfeststellungsbeschluss und Ausfertigung des festgestellten Planes
haben ausgelegen in der Zeit
in der Gemeinde

vom 20 ...
bis 20 ...

Gemeinde

Siegel

Stand:	23.09.2021	17:08:06
Erstellt:	10.02.2021	15:05:23
Inhalt:	Planung	

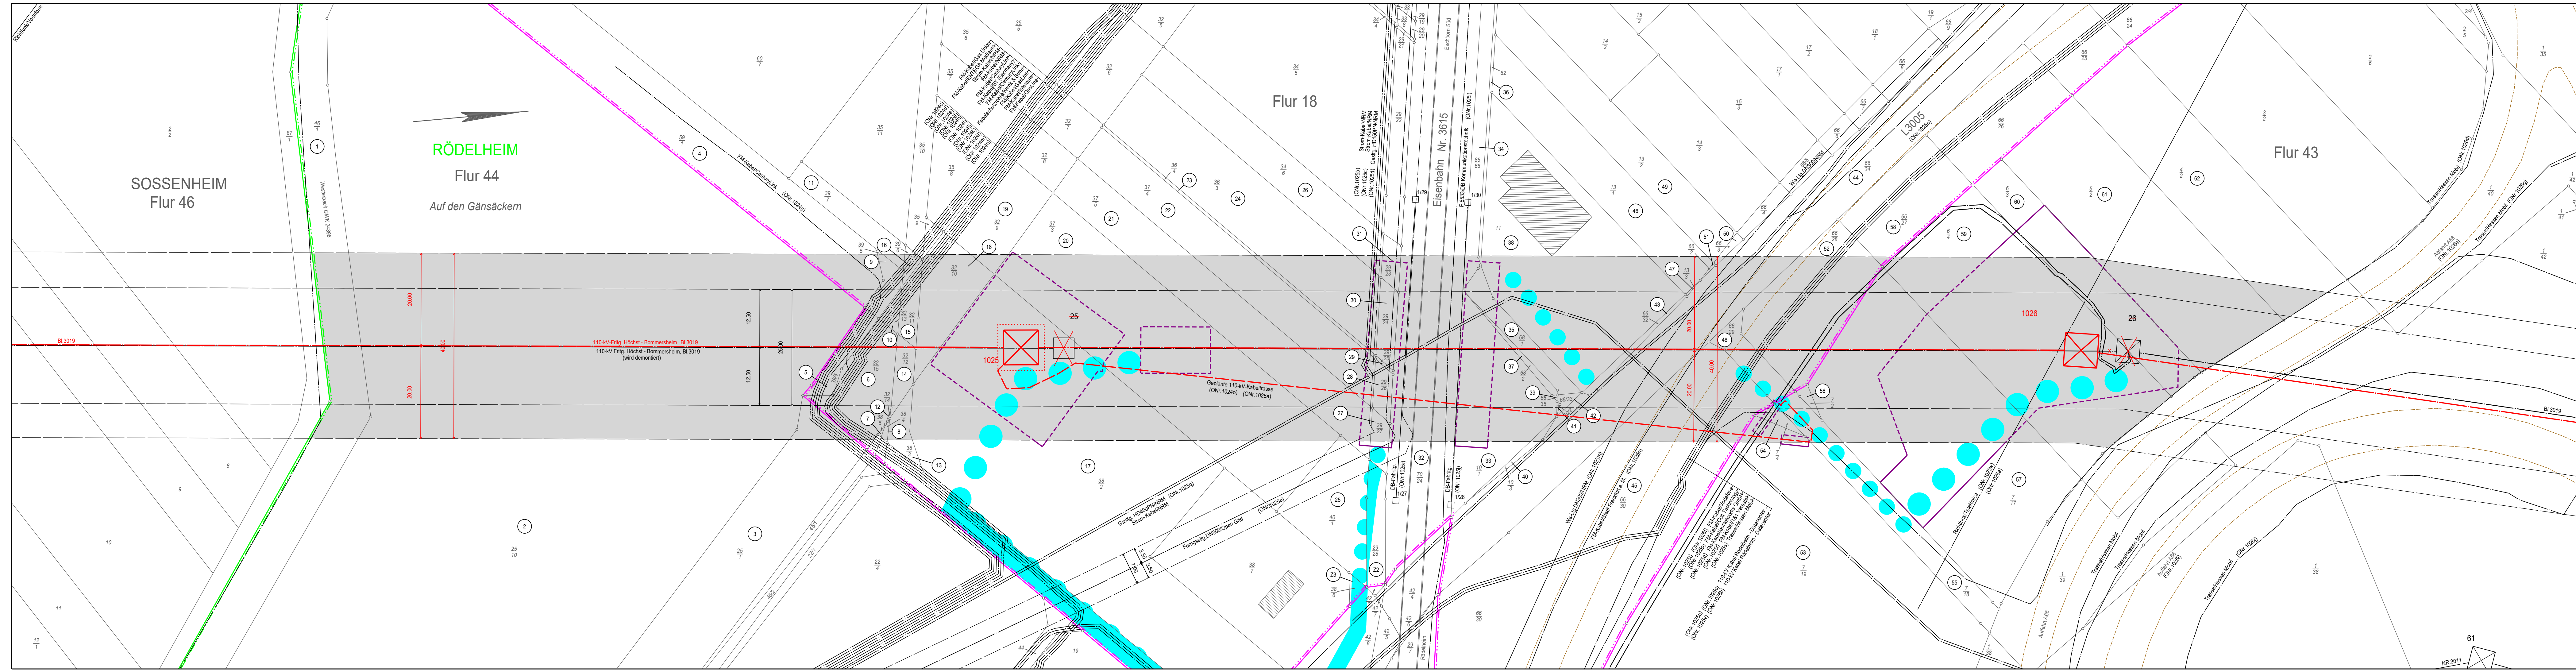

- #### Legende
- Staatsgrenze
 - Landesgrenze
 - Reg.-Bez. Grenze
 - Kreisgrenze
 - Gemeindegrenze
 - Gemarkungsgrenze
 - Flurgrenze
 - Hochspannungsfreileitung (Bestand)
 - Hochspannungsfreileitung (Planung)
 - Hochspannungsfreileitung (Bestand) wird demontiert
 - Trag-/ Abspannmast (Bestand)
 - Trag-/ Abspannmast (Planung)
 - Trag-/ Abspannmast (Bestand) wird demontiert
 - Hochspannungskabel geplant
 - laufende Nr. der vom Schutzbereich betroffenen Flurstücke in der Gemarkung
 - laufende Nr. der ausschließlich von Zuwegungen oder Arbeitsflächen betroffenen Flurstücke in der Gemarkung
 - Objektnummer lt. Kreuzungsverzeichnis
 - Versorgungsleitung
 - Planungen/ Flächenausweisungen nachrichtlich übernommen
 - Topografie nachrichtlich übernommen
 - Schutzbereichsrand
 - Schutzbereich (innerhalb der im Plankopf grün dargestellten Gemarkung)
 - temporäre Arbeitsfläche innerhalb des Schutzbereichs (nachrichtliche Darstellung)
 - temporäre Arbeitsfläche außerhalb des Schutzbereichs auf Flurstücken mit Schutzbereichsprüfung
 - temporäre Arbeitsfläche auf Flurstücken ohne Schutzbereichsprüfung
 - Zuwegung auf Flurstücken mit Schutzbereichsprüfung
 - Zuwegung auf Flurstücken ohne Schutzbereichsprüfung
 - provisorischer Mast
 - Rand der für das Provisorium benötigten Fläche
 - Achse Provisorium