



### 110-kV-Hochspannungsfreileitung Höchst - Bommersheim, BI.3019

Abschnitt: Pkt. Nied - Pkt. Eschborn  
Abschnitt: Pkt. Eschborn - Heerstraße

### Lageplan 1:2000

von Mast Nr.1026 bis Mast Nr.30

Gemarkung : RÖDELHEIM ESCHBORN  
Gemeinde : Frankfurt am Main Eschborn  
Kreis : Frankfurt am Main Main-Taunus-Kreis  
Reg.-Präs. : Darmstadt Darmstadt  
Land : Hessen Hessen  
Katasteramt : Stadt Frankfurt am Main Main-Taunus-Kreis  
Grundbuchamt: Frankfurt am Main Frankfurt am Main Außenstelle

#### Auslegungsvermerk der Gemeinde (Anhörungsverfahren § 43a EnWG)

Der Plan hat ausgelegen in der Zeit vom ..... 20 ...  
bis ..... 20 ...  
in der Gemeinde .....

Gemeinde .....  
Siegel

#### Planfeststellungsvermerk der Planfeststellungsbehörde Nach § 43b EnWG planfestgestellt durch Beschluss


vom ..... 20 ...  
bis ..... 20 ...  
in der Gemeinde .....

#### Auslegungsvermerk der Gemeinde (Planfeststellungsbeschluss und festgestellter Plan (§ 43b EnWG))

Der Planfeststellungsbeschluss und Ausfertigung des festgestellten Planes  
haben ausgelegen in der Zeit vom ..... 20 ...  
bis ..... 20 ...  
in der Gemeinde .....

Gemeinde .....  
Siegel

Stand:	23.09.2021	17:08:19
Erstellt:	10.02.2021	13:05:32
Inhalt:	Planung	

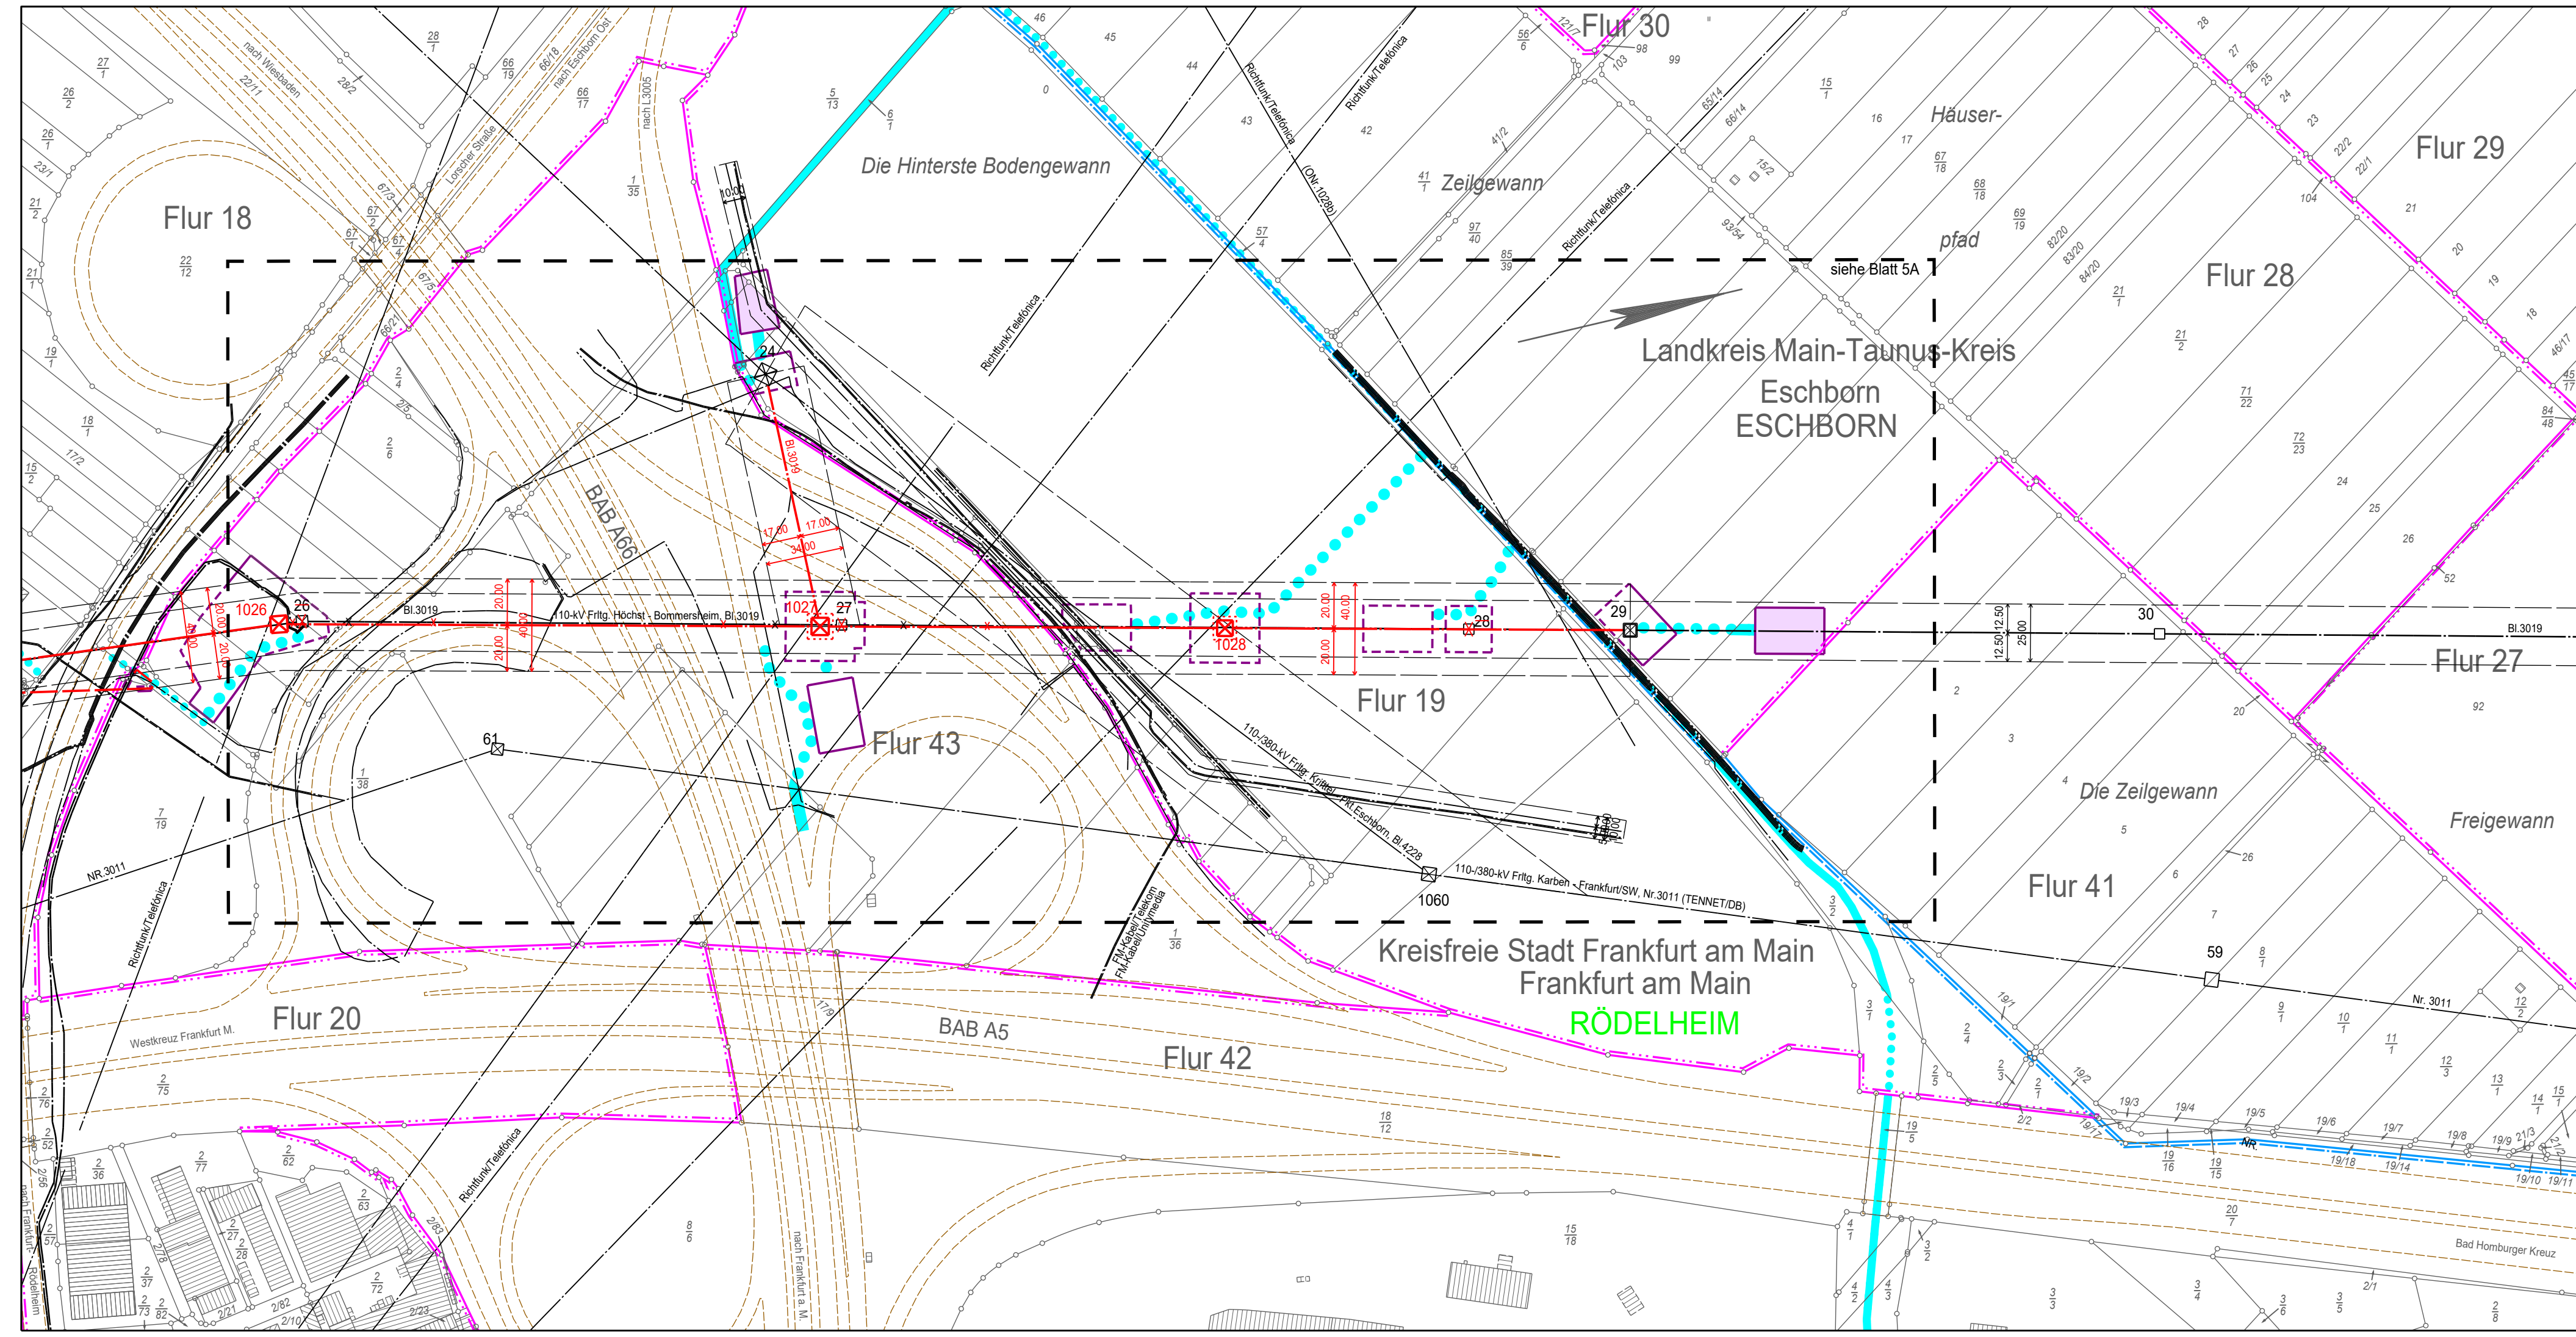

- #### Legende
- Staatsgrenze
  - Landesgrenze
  - Reg.-Bez. Grenze
  - Kreisgrenze
  - Gemeindegrenze
  - Gemarkungsgrenze
  - Flurgrenze
  - Hochspannungsfreileitung (Bestand)
  - Hochspannungsfreileitung (Planung)
  - Hochspannungsfreileitung (Bestand) wird demontiert
  - Trag-/ Abspannmast (Bestand)
  - Trag-/ Abspannmast (Planung)
  - Trag-/ Abspannmast (Bestand) wird demontiert
  - Hochspannungskabel geplant
  - laufende Nr. der vom Schutzstreifen betroffenen Flurstücke in der Gemarkung
  - laufende Nr. der ausschließlich von Zuwegungen oder Arbeitsflächen betroffenen Flurstücke in der Gemarkung
  - Objektnummer lt. Kreuzungsverzeichnis
  - Versorgungsleitung
  - Planungen/ Flächenausweisungen nachrichtlich übernommen
  - Topografie nachrichtlich übernommen
  - Schutzstreifenrand
  - für die geplante Freileitung zu beschränkende Grundstücksfläche
  - temporäre Arbeitsfläche innerhalb des Schutzstreifens (nachrichtliche Darstellung)
  - temporäre Arbeitsfläche außerhalb des Schutzstreifens auf Flurstücken mit Schutzstreifenanspruchnahme
  - temporäre Arbeitsfläche auf Flurstücken ohne Schutzstreifenanspruchnahme
  - Zuwegung auf Flurstücken mit Schutzstreifenanspruchnahme
  - Zuwegung auf Flurstücken ohne Schutzstreifenanspruchnahme
  - provisorischer Mast
  - Rand der für das Provisorium benötigten Fläche
  - Achse Provisorium