



110-kV Hochspannungsfreileitung

Höchst - Bommersheim Bl. 3019

Abschnitt: Pkt. Nied - Pkt. Eschborn

EMF Lageplan 1: 2000



von Mast 3019/9 bis Mast 3019/1016

GEMARKUNG	: NIED	HÖCHST	: Höchst
Gemeinde	: Frankfurt am Main	Gemeinde	: Frankfurt am Main
Verbandsgemeinde	: -/-	Verbandsgemeinde	: -/-
Kreis	: Frankfurt am Main	Kreis	: Frankfurt am Main
Reg.-Bez.	: Darmstadt	Reg.-Bez.	: Darmstadt
Land	: Hessen	Land	: Hessen
Katasteramt	: Stadt Frankfurt am Main	Katasteramt	: Stadt Frankfurt am Main
Grundbuchamt	: Frankfurt am Main Außenstelle	Grundbuchamt	: Frankfurt am Main

Leitungssache:	-----	Tragmast:	-----
Leitungsschutzstreifen:	-----	Abspannmast:	-----

Änderungen		Datum
c		
b		
a		

Ausgabe:	23.04.2021	12:15:15
Erstellt:	23.04.2021	12:10:38
Inhalt:		

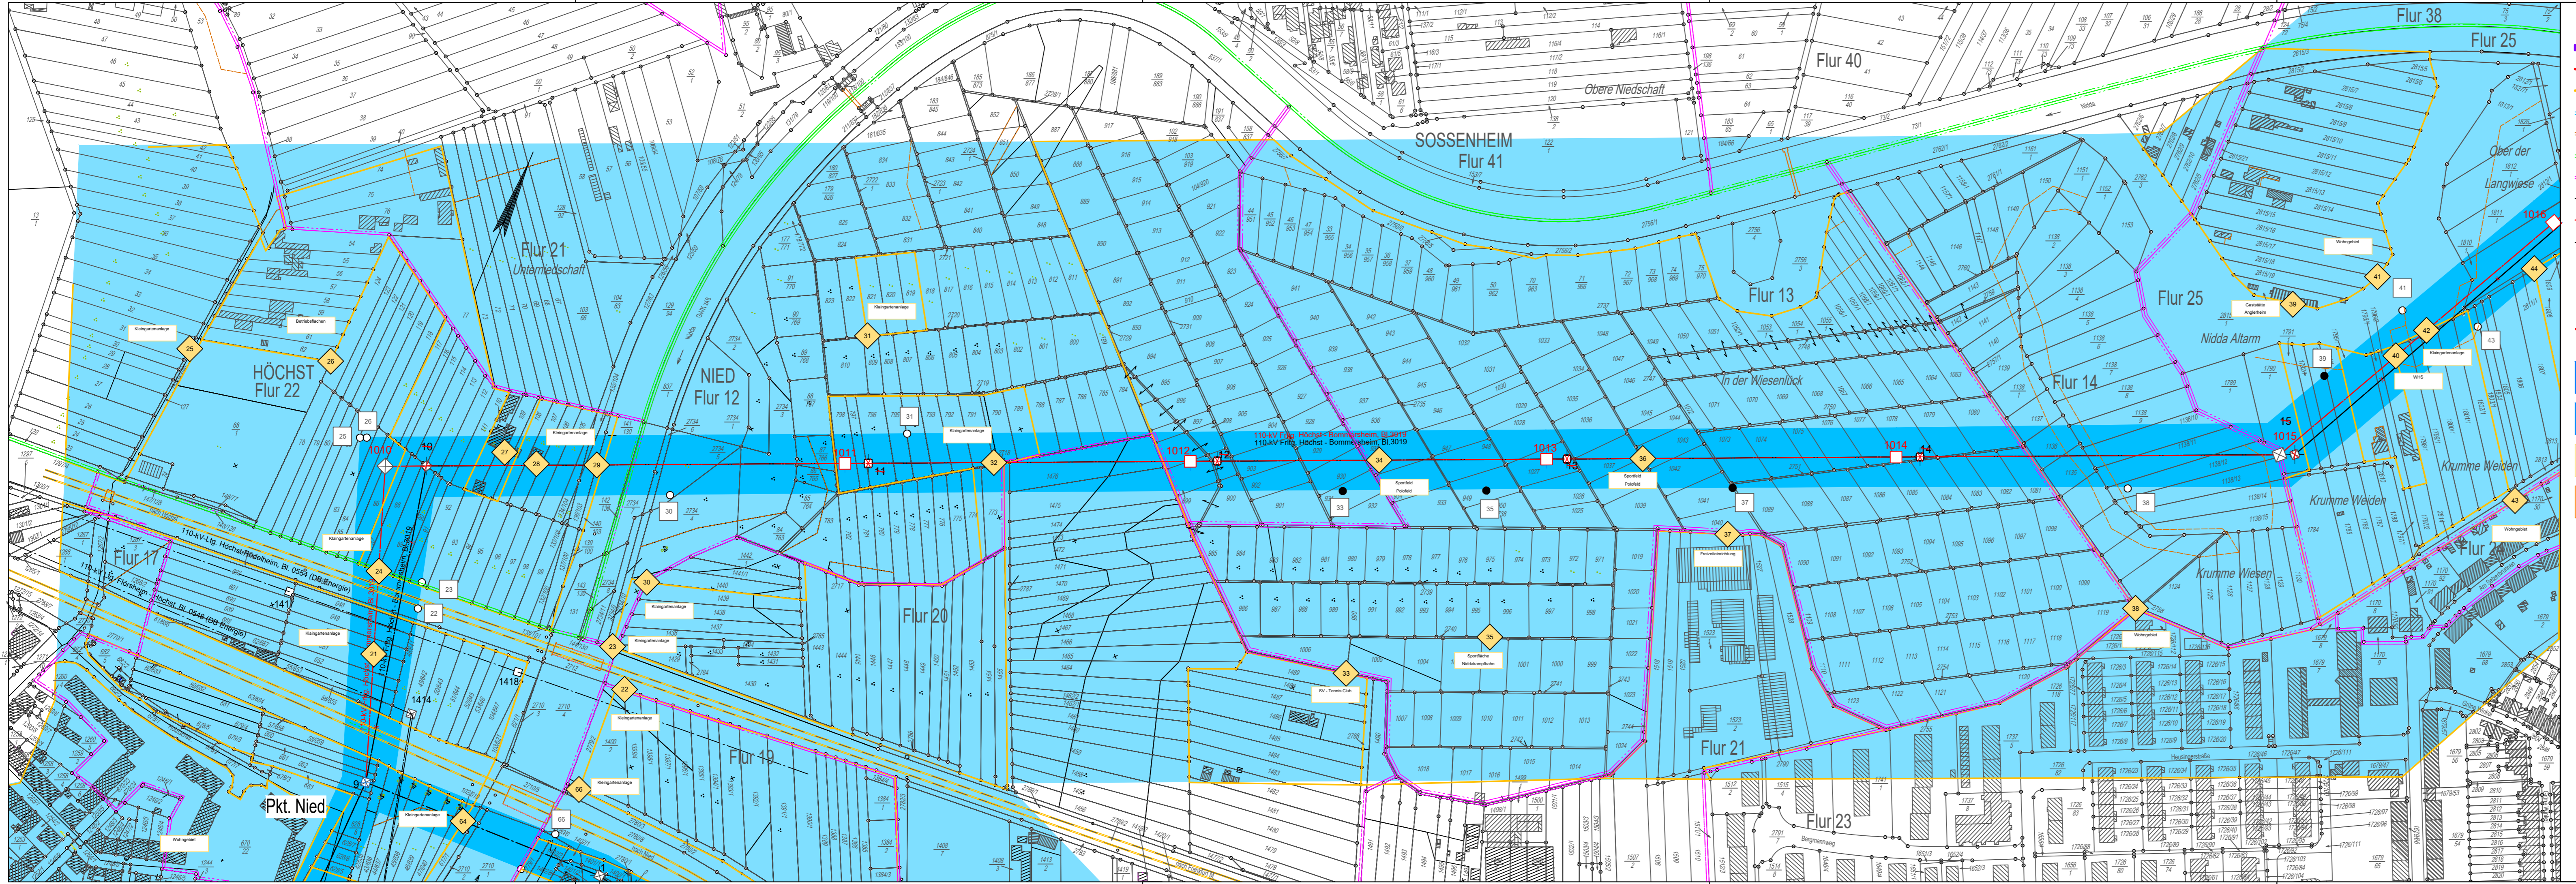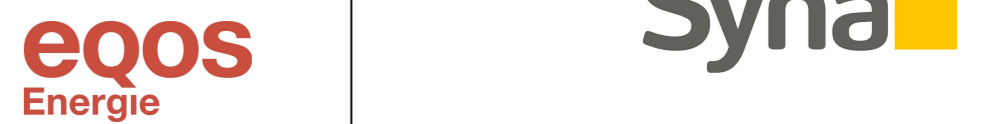

Legende

- Staatsgrenze
- Landesgrenze
- Reg.-Bez. Grenze
- Kreisgrenze
- Gemeindegrenze
- Gemarkungsgrenze
- Flurgrenze
- Hochspannungsfreileitung (Bestand)
- Hochspannungsfreileitung (Planung)
- Hochspannungsfreileitung (Bestand) wird demontiert
- Trag-/ Abspannmast (Bestand)
- Trag-/ Abspannmast (Planung)
- Trag-/ Abspannmast (Bestand) wird demontiert
- Hochspannungskabel geplant
- Bewertungsbereich
- Einwirkungsbereich
- individueller maßgeblicher Minimierungsort
- Planungen / Flächenausweisungen nachrichtlich übernommen
- lfd. Nummer des individuellen maßgeblichen Minimierungsorts
- Bezugspunkt
- Repräsentativer Bezugspunkt
- lfd. Nummer des Bezugspunktes und des repräsentativen Bezugspunktes