



110-kV Hochspannungsfreileitung

Pkt. Nied - Griesheim Bl. 3027

EMF Lageplan

1: 2000


von Mast 3027/4 bis Mast 3027/10

| | | | |
|------------------|--------------------------------------|------------------|--------------------------------------|
| GEMARKUNG | : NIED | GRIESHEIM | : GRIESHEIM |
| Gemeinde | : Frankfurt am Main | Gemeinde | : Frankfurt am Main |
| Verbandsgemeinde | : -/- | Verbandsgemeinde | : -/- |
| Kreis | : Kreisfreie Stadt Frankfurt am Main | Kreis | : Kreisfreie Stadt Frankfurt am Main |
| Reg.-Bez. | : Darmstadt | Reg.-Bez. | : Darmstadt |
| Land | : Hessen | Land | : Hessen |
| Katasteramt | : Stadt Frankfurt am Main | Katasteramt | : Stadt Frankfurt am Main |
| Grundbuchamt | : Frankfurt am Main Außenstelle | Grundbuchamt | : Frankfurt am Main Außenstelle |

| | | | |
|-------------------------|-----|--------------|---|
| Leitungsachse: | --- | Tragmast: | □ |
| Leitungsschutzstreifen: | --- | Abspannmast: | ⊠ |

| Änderungen | | Datum |
|------------|--|-------|
| c | | |
| b | | |
| a | | |

| | | |
|-----------|------------|----------|
| Ausgabe: | 23.04.2021 | 12:19:36 |
| Erstellt: | 23.04.2021 | 12:10:38 |
| Inhalt: | | |

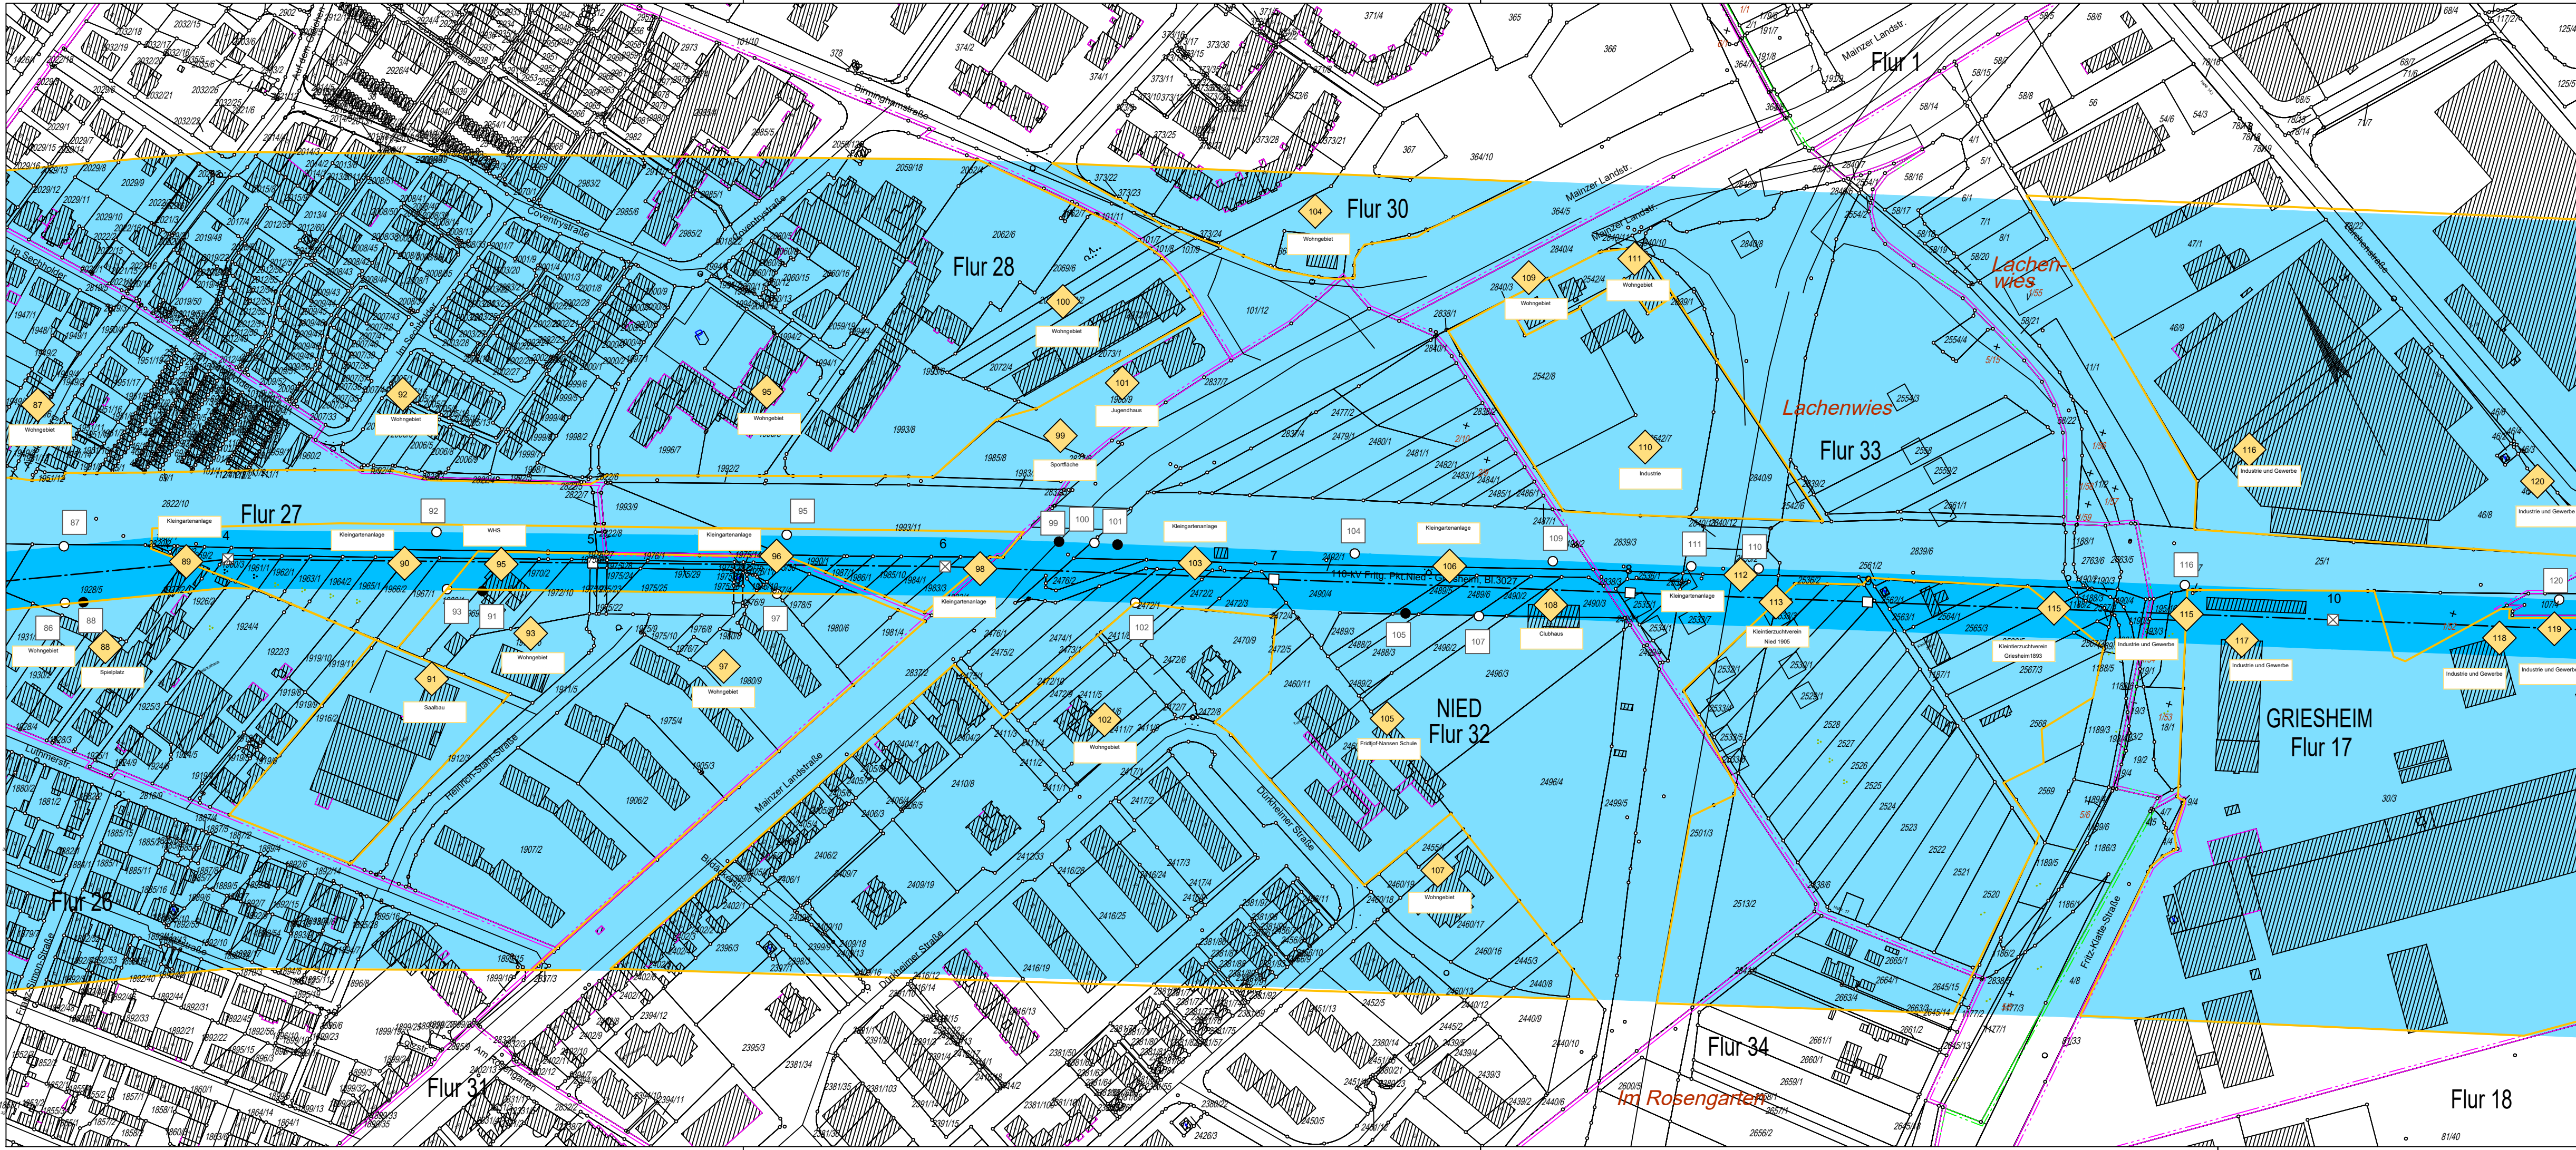

- ### Legende
- Staatsgrenze
 - Landesgrenze
 - Reg.-Bez. Grenze
 - Kreisgrenze
 - Gemeindegrenze
 - Gemarkungsgrenze
 - Flurgrenze
 - Hochspannungsfreileitung (Bestand)
 - Hochspannungsfreileitung (Planung)
 - Hochspannungsfreileitung (Bestand) wird demontiert
 - Trag-/ Abspannmast (Bestand)
 - Trag-/ Abspannmast (Planung)
 - Trag-/ Abspannmast (Bestand) wird demontiert
 - Hochspannungskabel geplant
 - Bewertungsbereich
 - Einwirkungsbereich
 - individueller maßgeblicher Minimierungsort
 - Planungen / Flächenausweisungen nachrichtlich übernommen
 - lfd. Nummer des individuellen maßgeblichen Minimierungsorts
 - Bezugspunkt
 - Repräsentativer Bezugspunkt
 - lfd. Nummer des Bezugspunktes und des repräsentativen Bezugspunktes